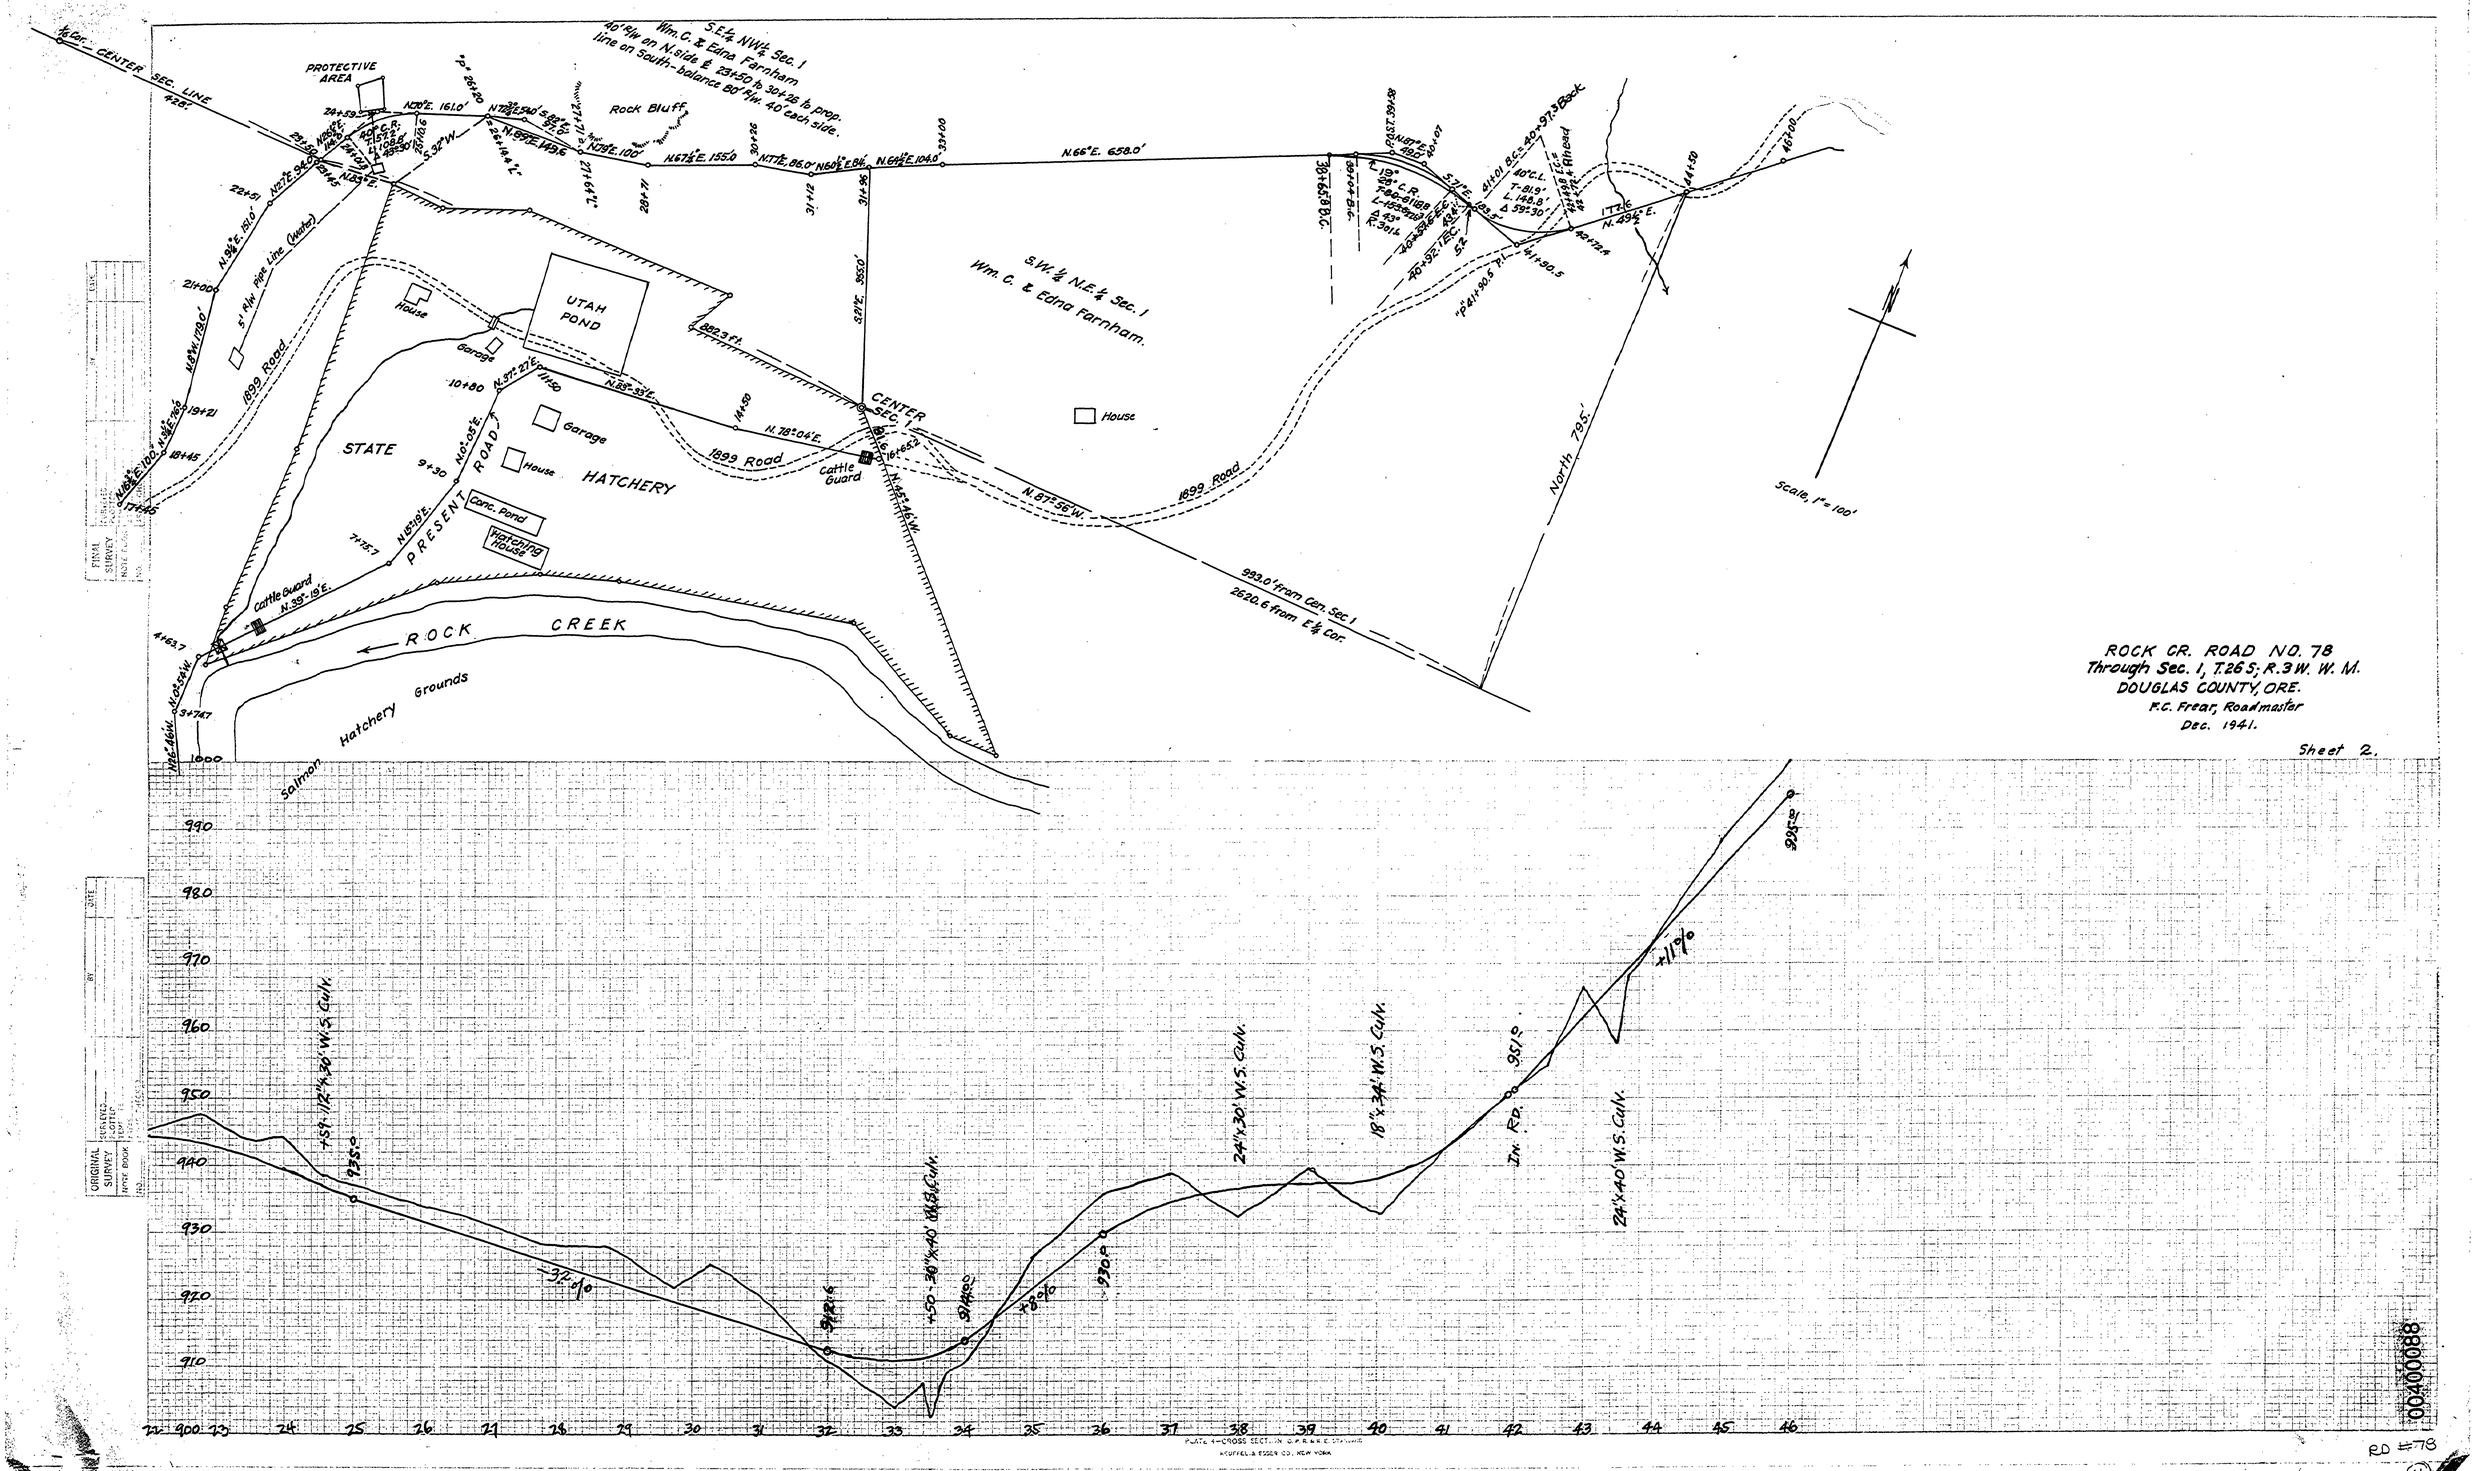

RD #78

M.P. 0.40 - 0.88

T26-3 S.1 DEC. 1941 SHT 2 OF 2

004000088