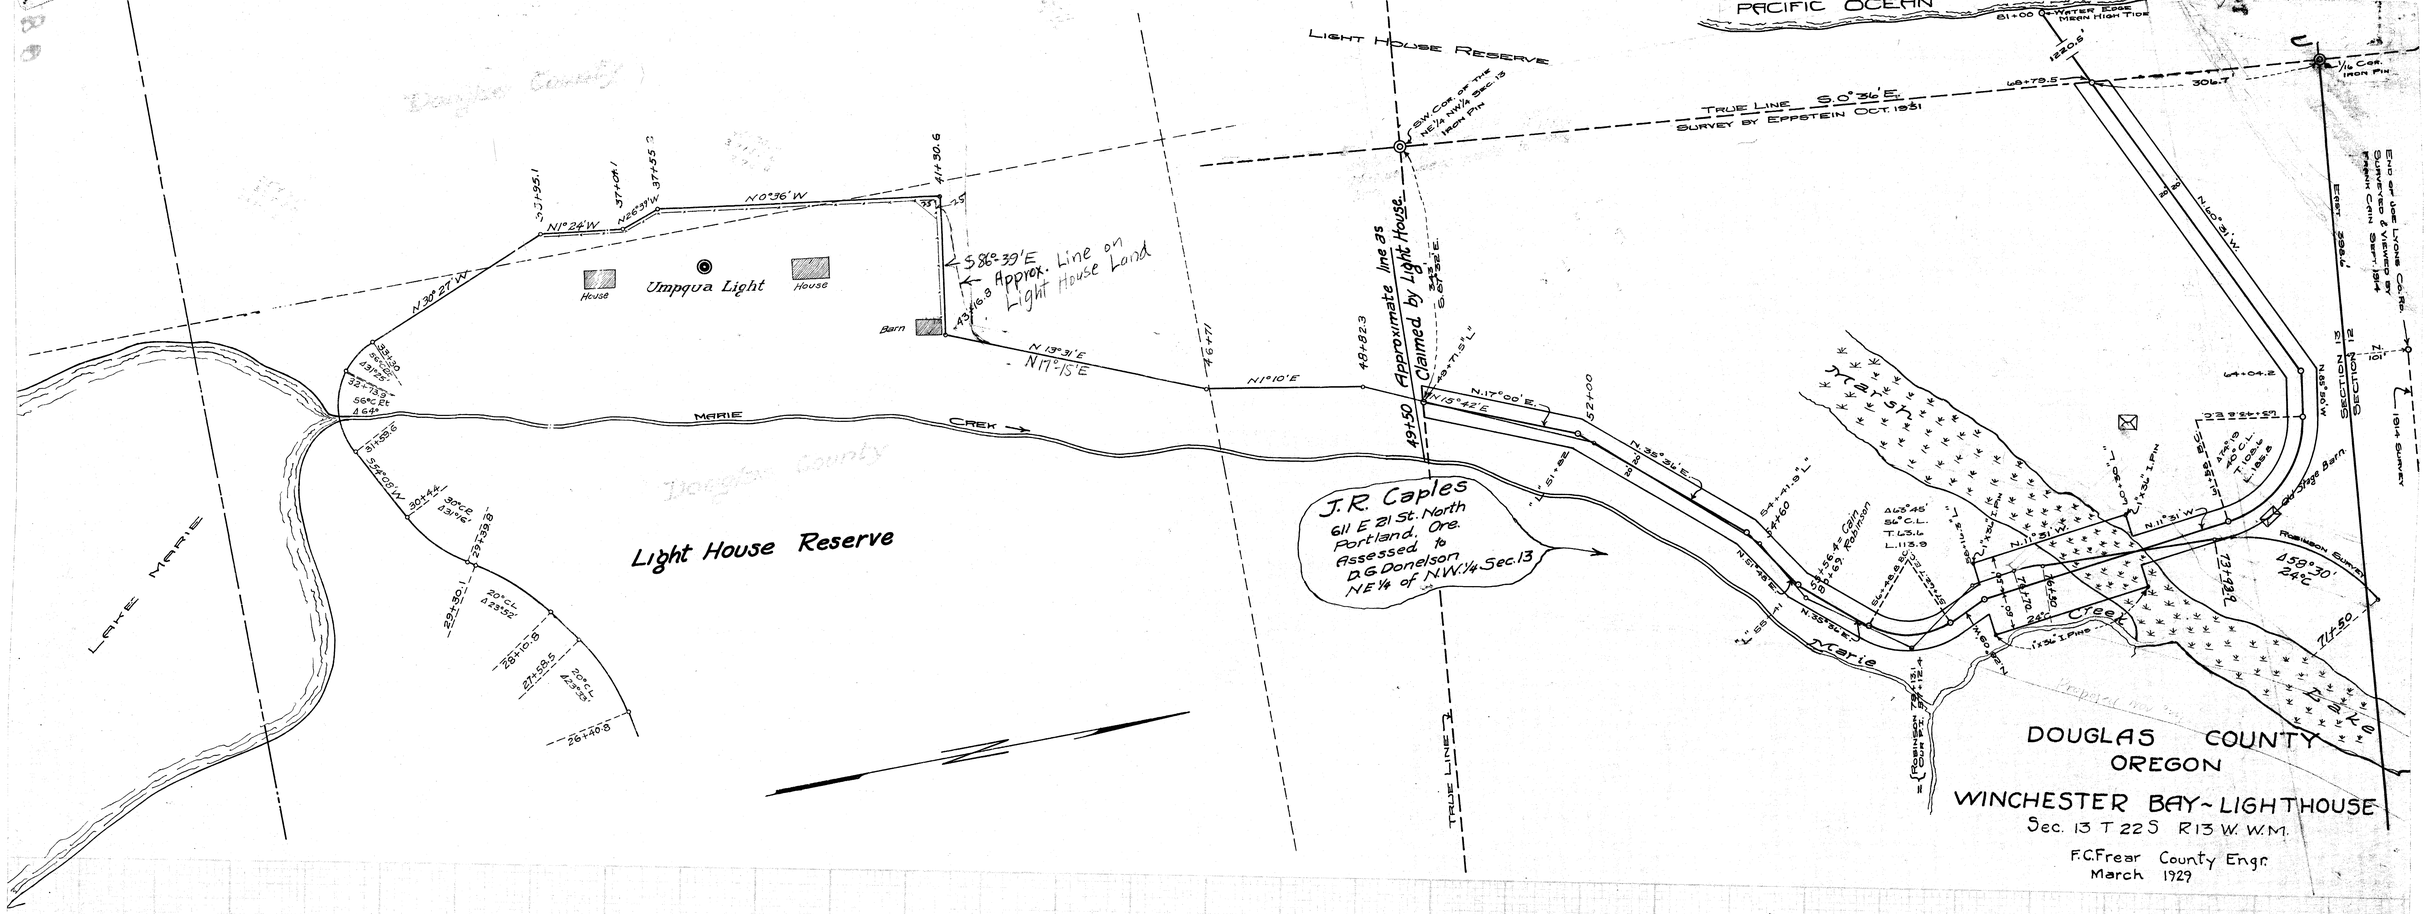

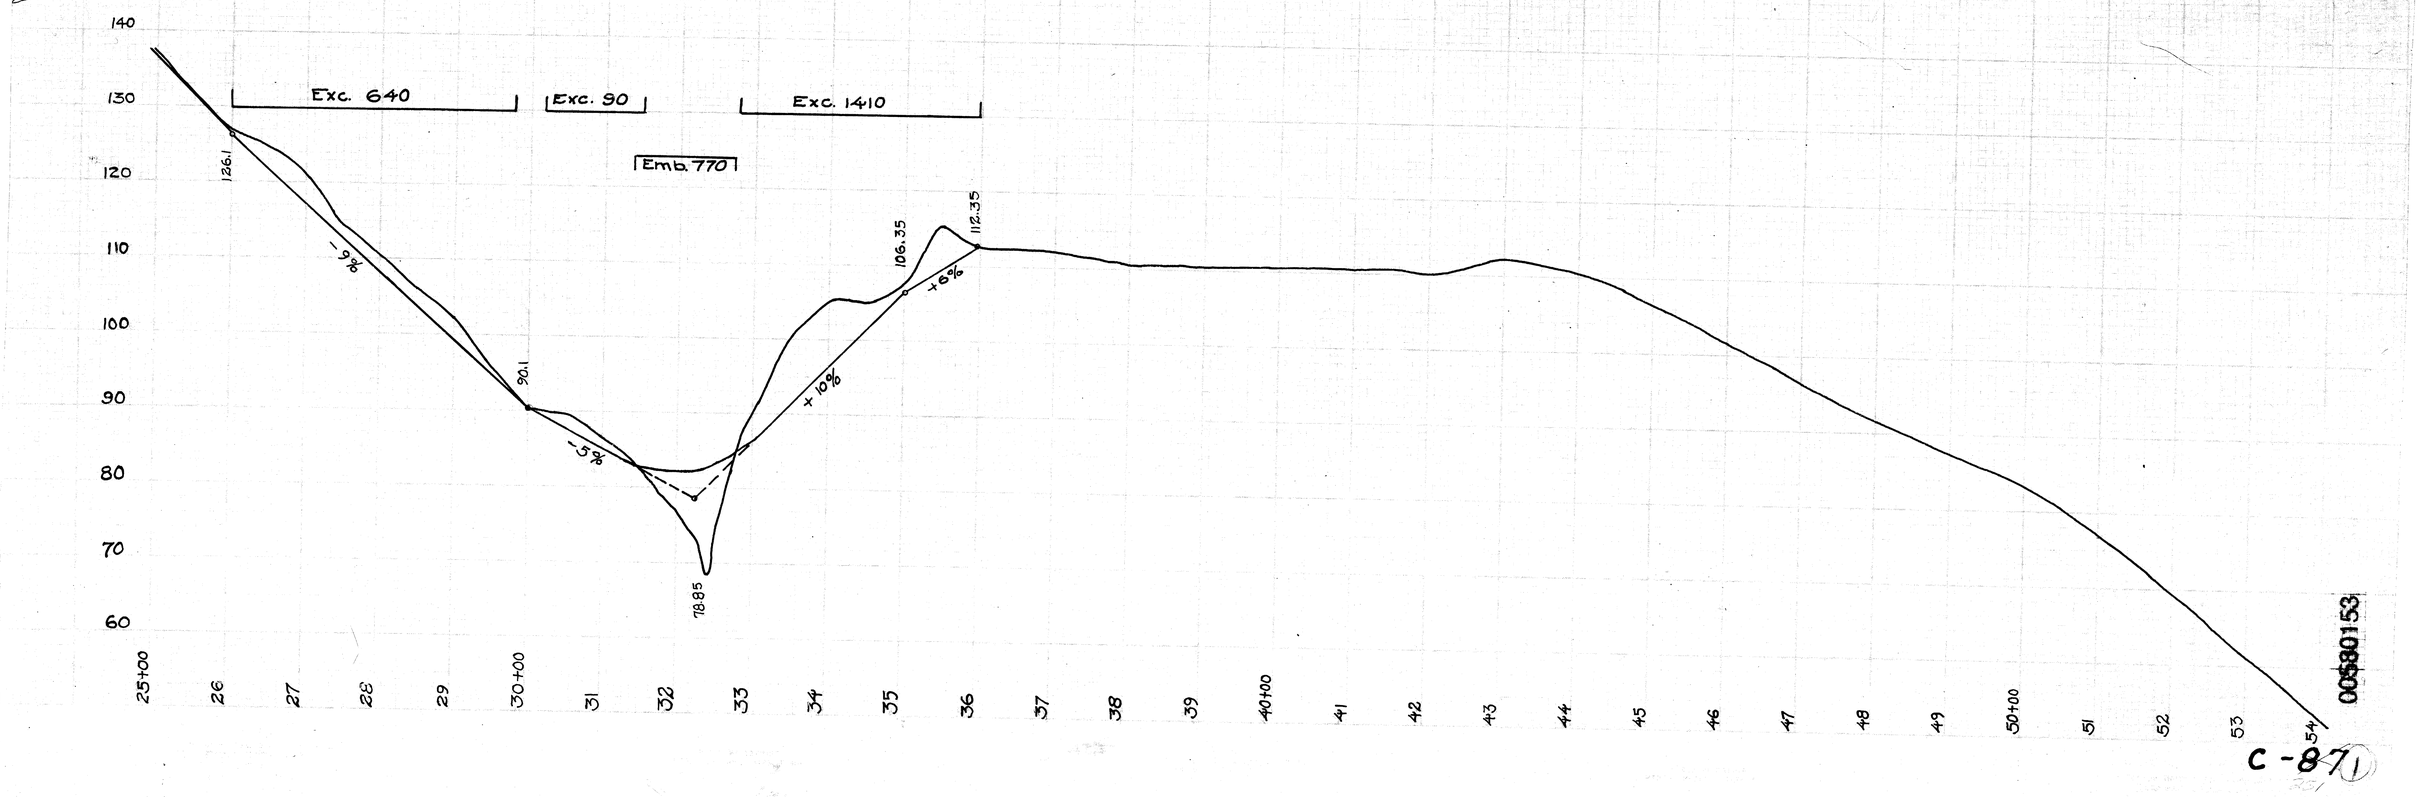

00580153

C-871

140

M.P. 0.58 - 1.53

T 22-13 S. 13 MARCH 1929 SHT 2 OF 2