RD. NO. 90

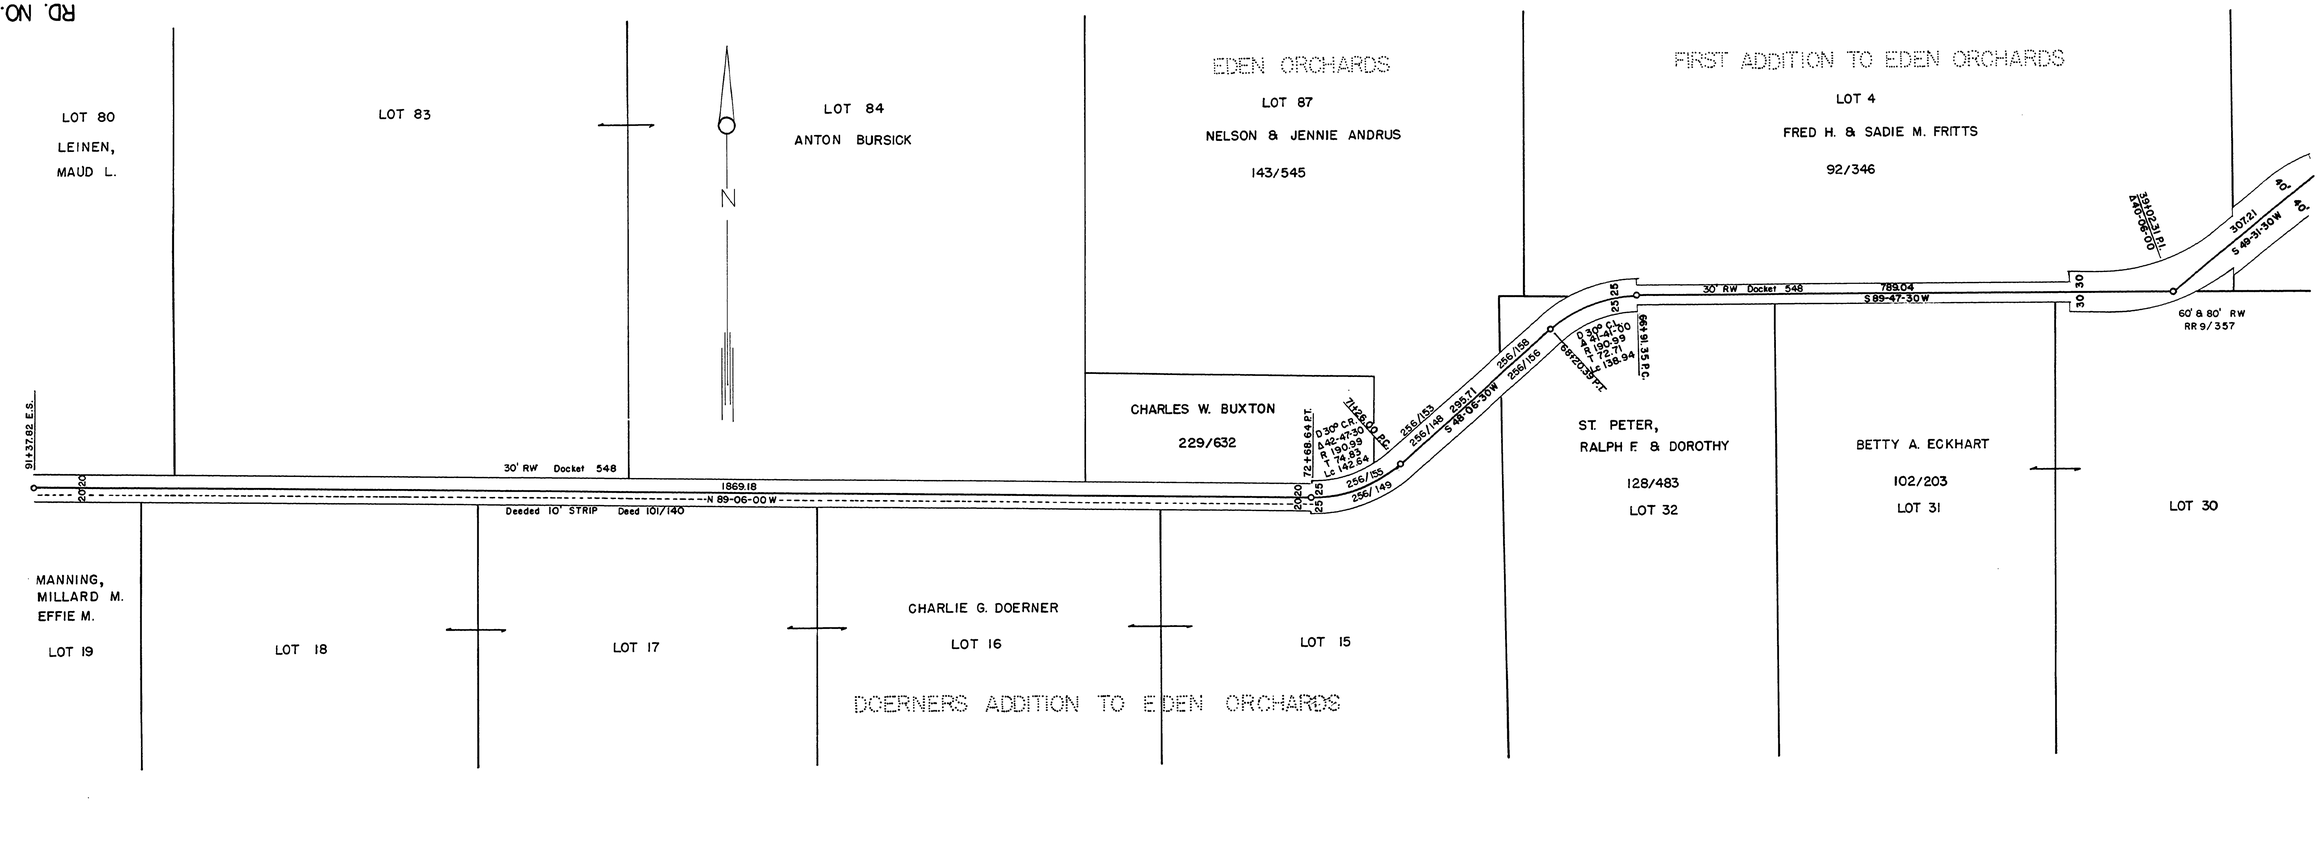


DOUGLAS COUNTY, OREGON
DOERNER ROAD NO. 90

TWP. 27S
RNG. 7W
SEC. 3

July 1956
Sheet No. 3
of 3 Sheets

Scales
Map 1" = 100'

A. H. MAY COUNTY ENGINEER

02480153

M.P. 2.43-1.53

C Rd #90 July, 1956 Sht. 3 of 3 (73)