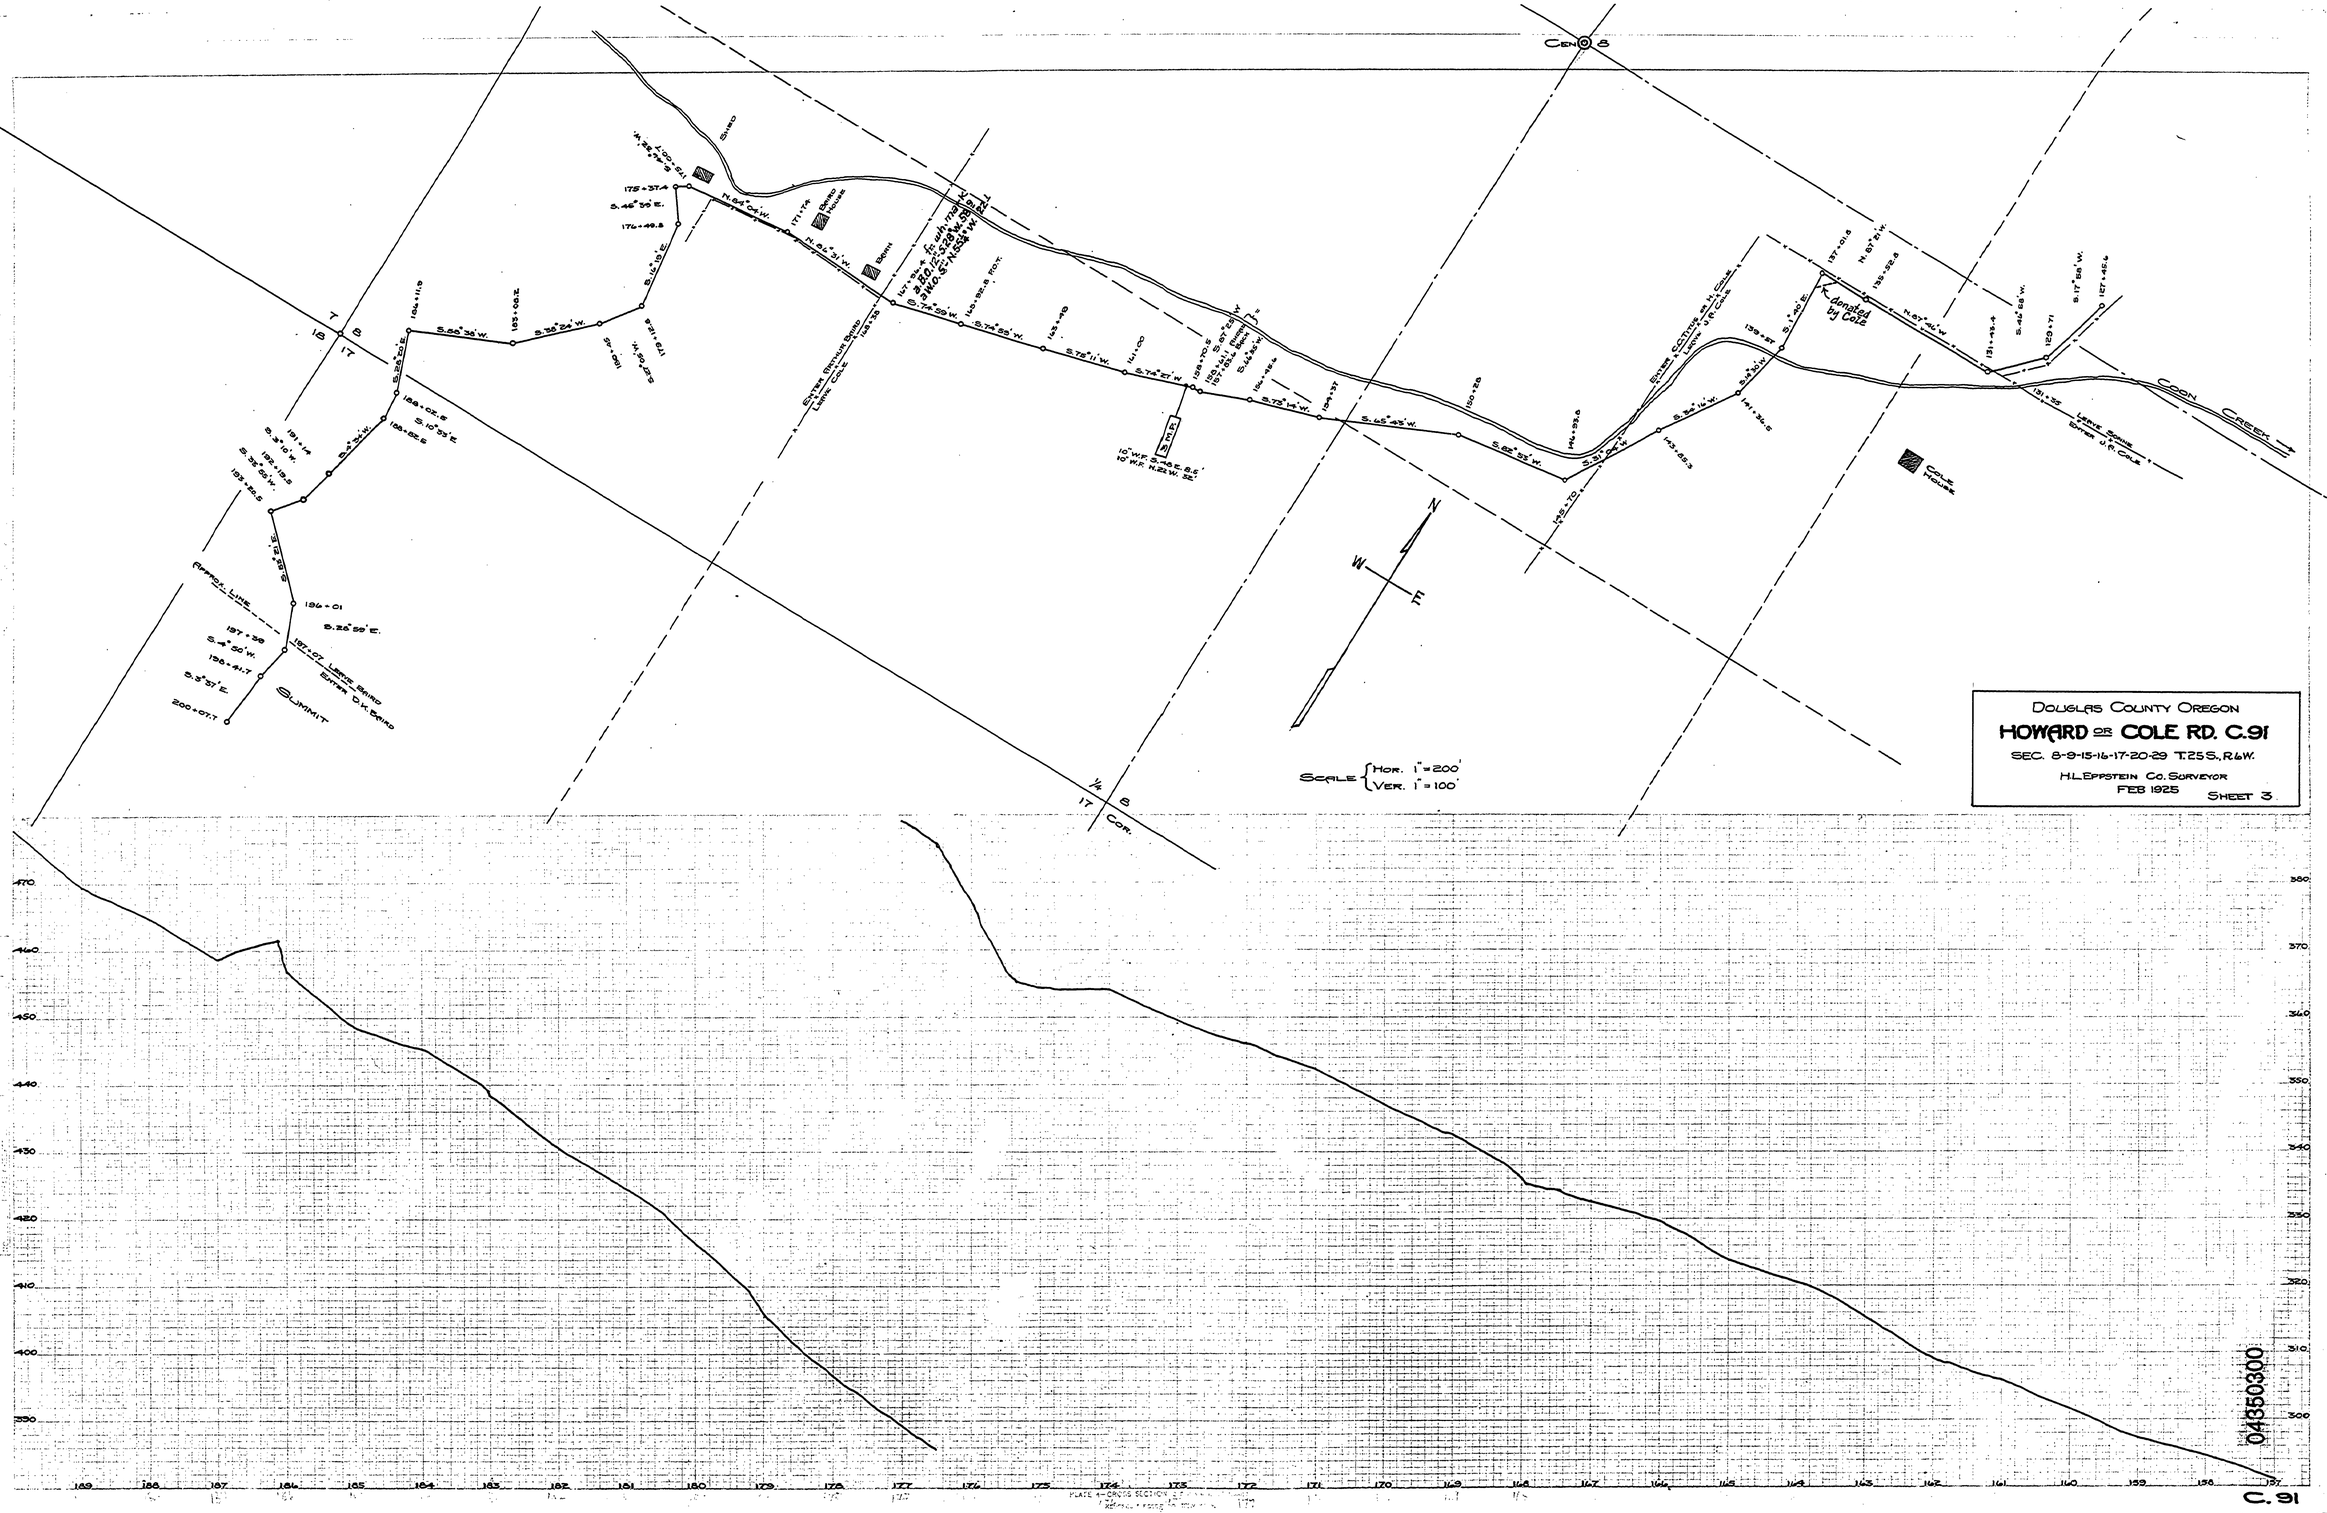

~M.P. 4.35-3.00

T25-6S, 8&17 FEB 1925 SHT 3 OF 5

(40)

043503800