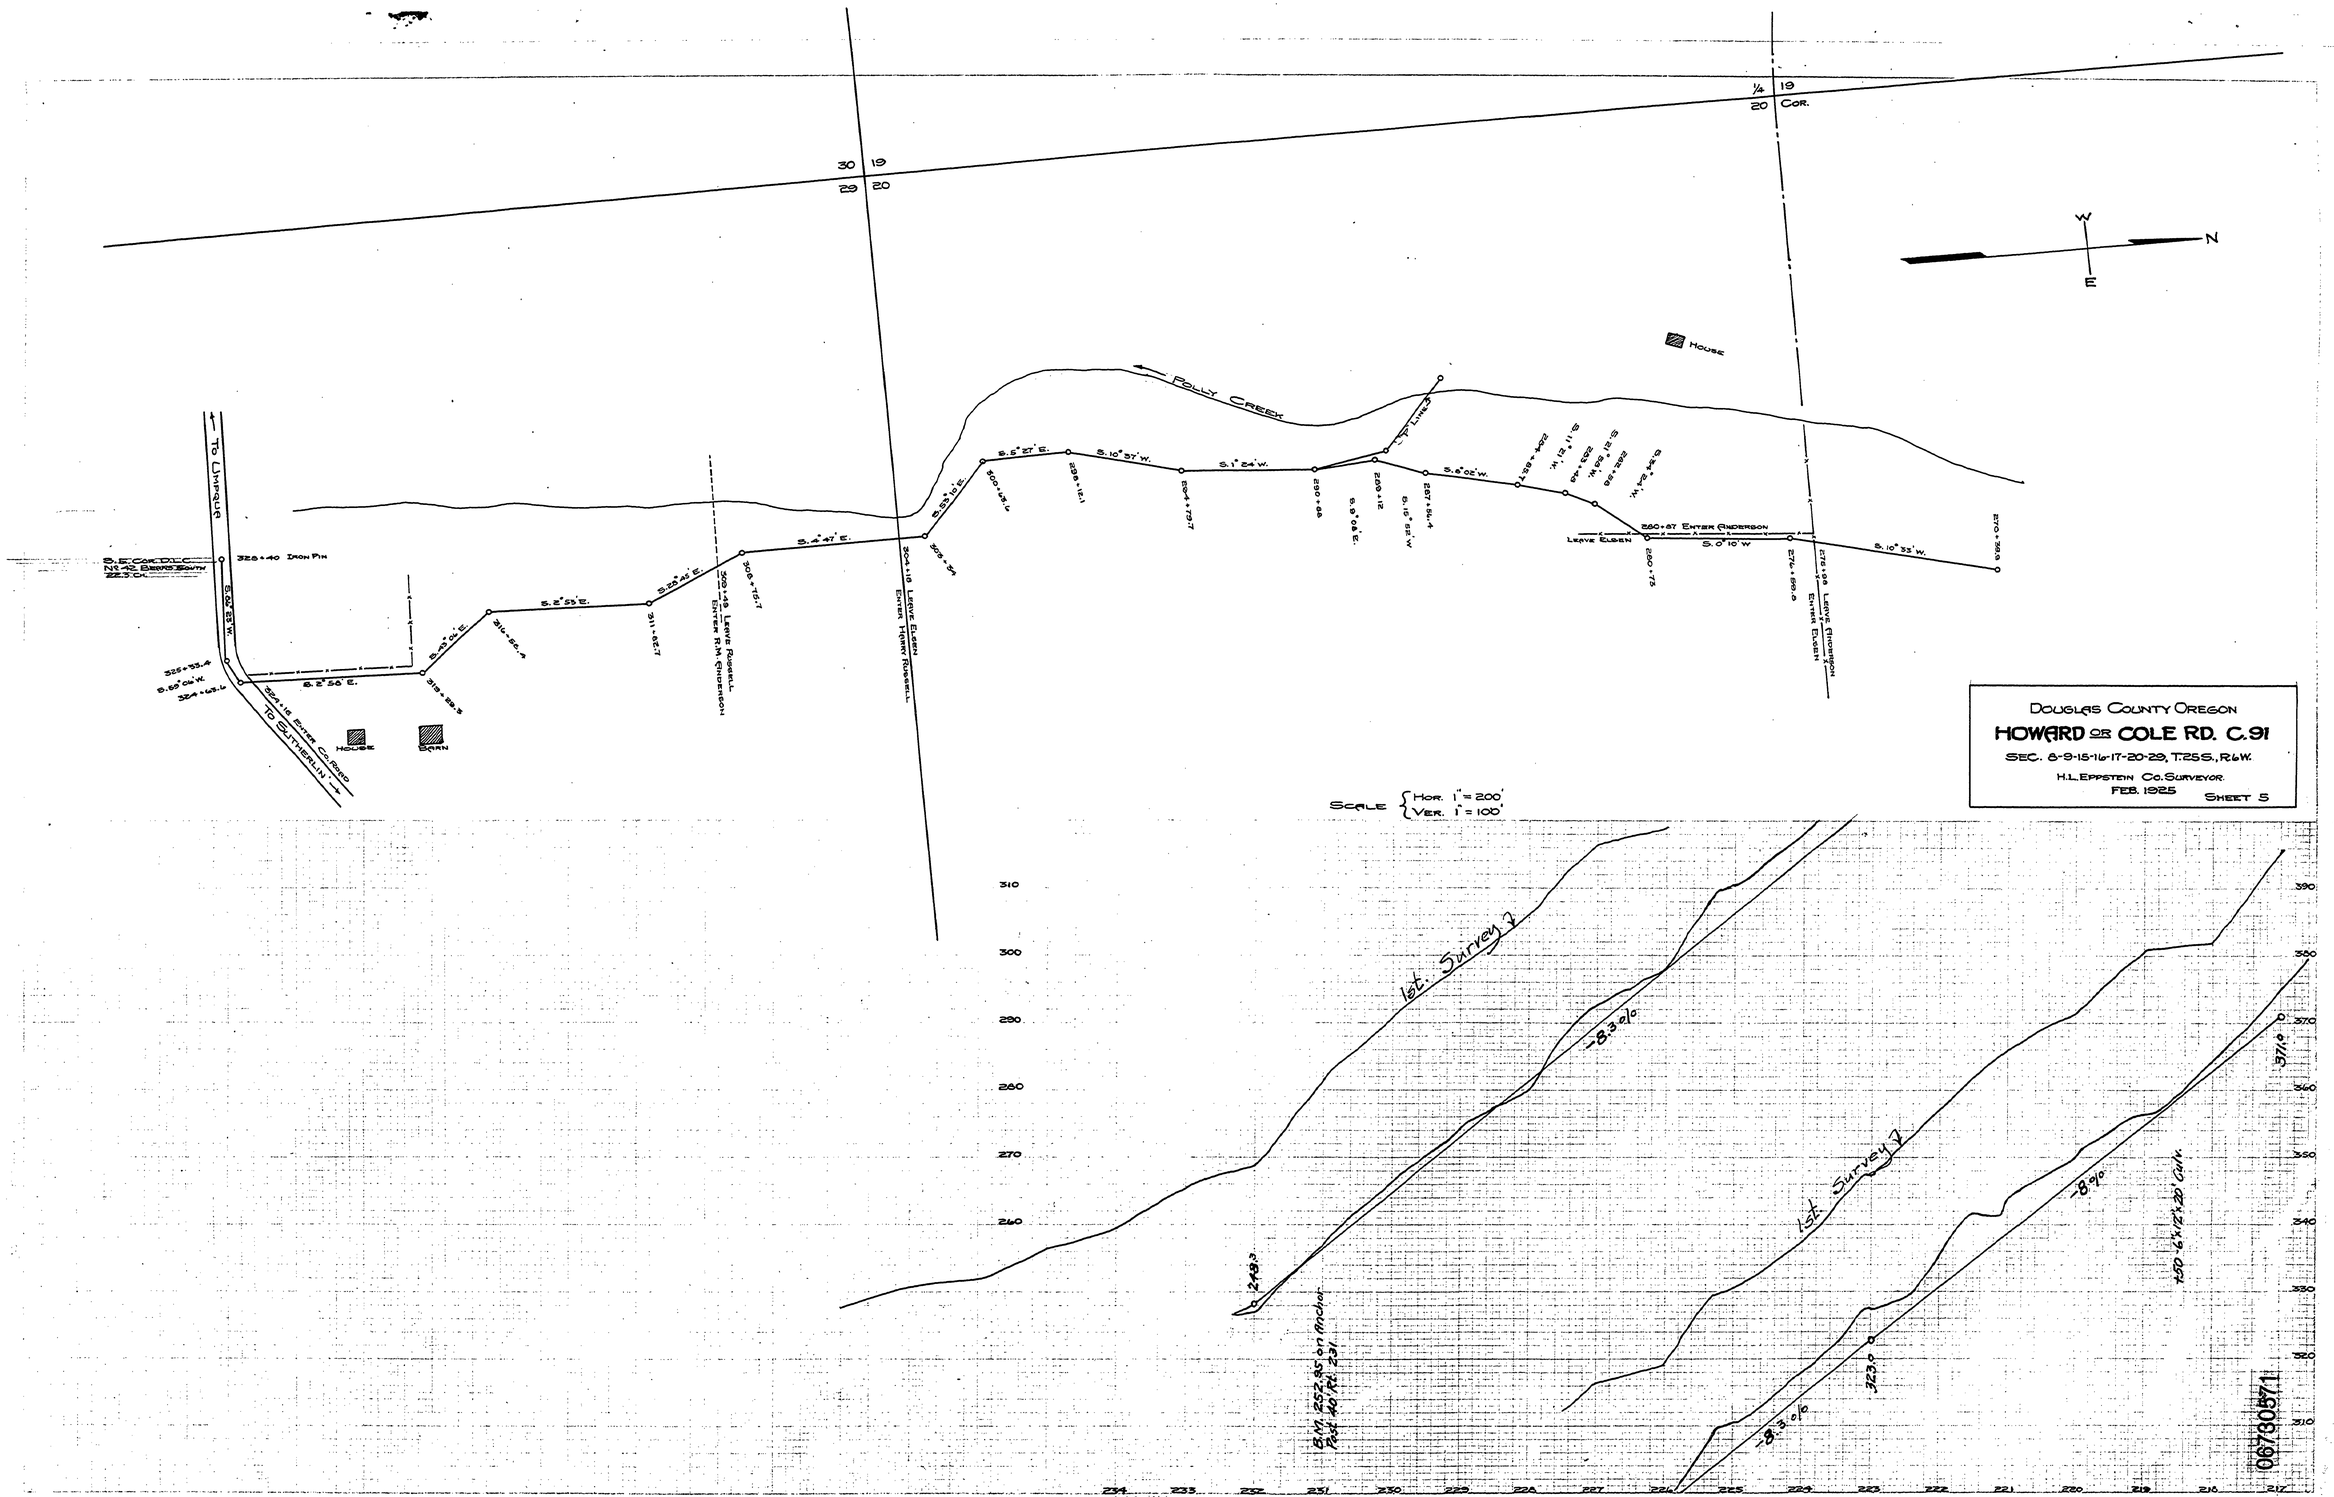
DOUGLAS COUNTY OREGON
HOWARD OR COLE RD. C.91
SEC. 8-9-15-16-17-20-29, T.25S., R.6W.
H.L. EPPSTEIN CO. SURVEYOR.
FEB. 1925
SHEET 5
SCALE { HOR. 1" = 200' VER. 1" = 100'
N
W
E
1/4 19
20 COR.
30 19
29 20
POLLY CREEK
HOUSE
BARN
TO LIMPQUA
TO SUTHERLIN
S.E. COR. D.L.C. No. 42, BEING SOUTH 22.5 CH.
328+40 IRON PIN
328+33.4
S.69°04' W.
324+42.6
S.20°23' W.
S.2°50' E.
S.43°04' E.
314+26.4
S.2°55' E.
S.10°45' E.
311+62.7
309+49 LEAVE RUSSELL ENTER R.M. ENDERSON
308+75.7
S.4°47' E.
304+19 LEAVE ELDER ENTER HENRY RUSSELL
303+74
S.53°10' E.
300+32.4
S.5°27' E.
299+12.1
S.10°37' W.
294+79.7
S.1°24' W.
290+68
S.9°08' E.
289+12
S.15°52' W.
287+84.4
S.8°02' W.
1+59.4
1+12.11
0+70.4
0+62.7
0+52.16
0+32.2
0+12.4
0+72.43
260+87 ENTER ENDERSON
LEAVE ELDER
S.0°10' W.
260+75
274+89.0
278+08 LEAVE ENDERSON ENTER ELDER
S.10°33' W.
279+38.8
1st. Survey
-8.3%
248.3
B.M. 252.85 on Anchor Post 40 ft. 231
-8%
323.9
-8.3%
-8%
-37.6
TOP 6"x12", 20' Cut
234 233 232 231 230 229 228 227 226 225 224 223 222 221 220 219 218 217
310 300 290 280 270 260
390 380 370 360 350 340 330 320 310
06790871
C.91
42
~M.S. 6.73 - 5.71
T25-6S. 20&29 FEB 1925 SHT 5 OF 5