FILED
RECEIVED
JUL 15 1975
COUNTY SURVEYOR

4

SEC 6 T29S R6W W.M. M.P. 2 RD 100

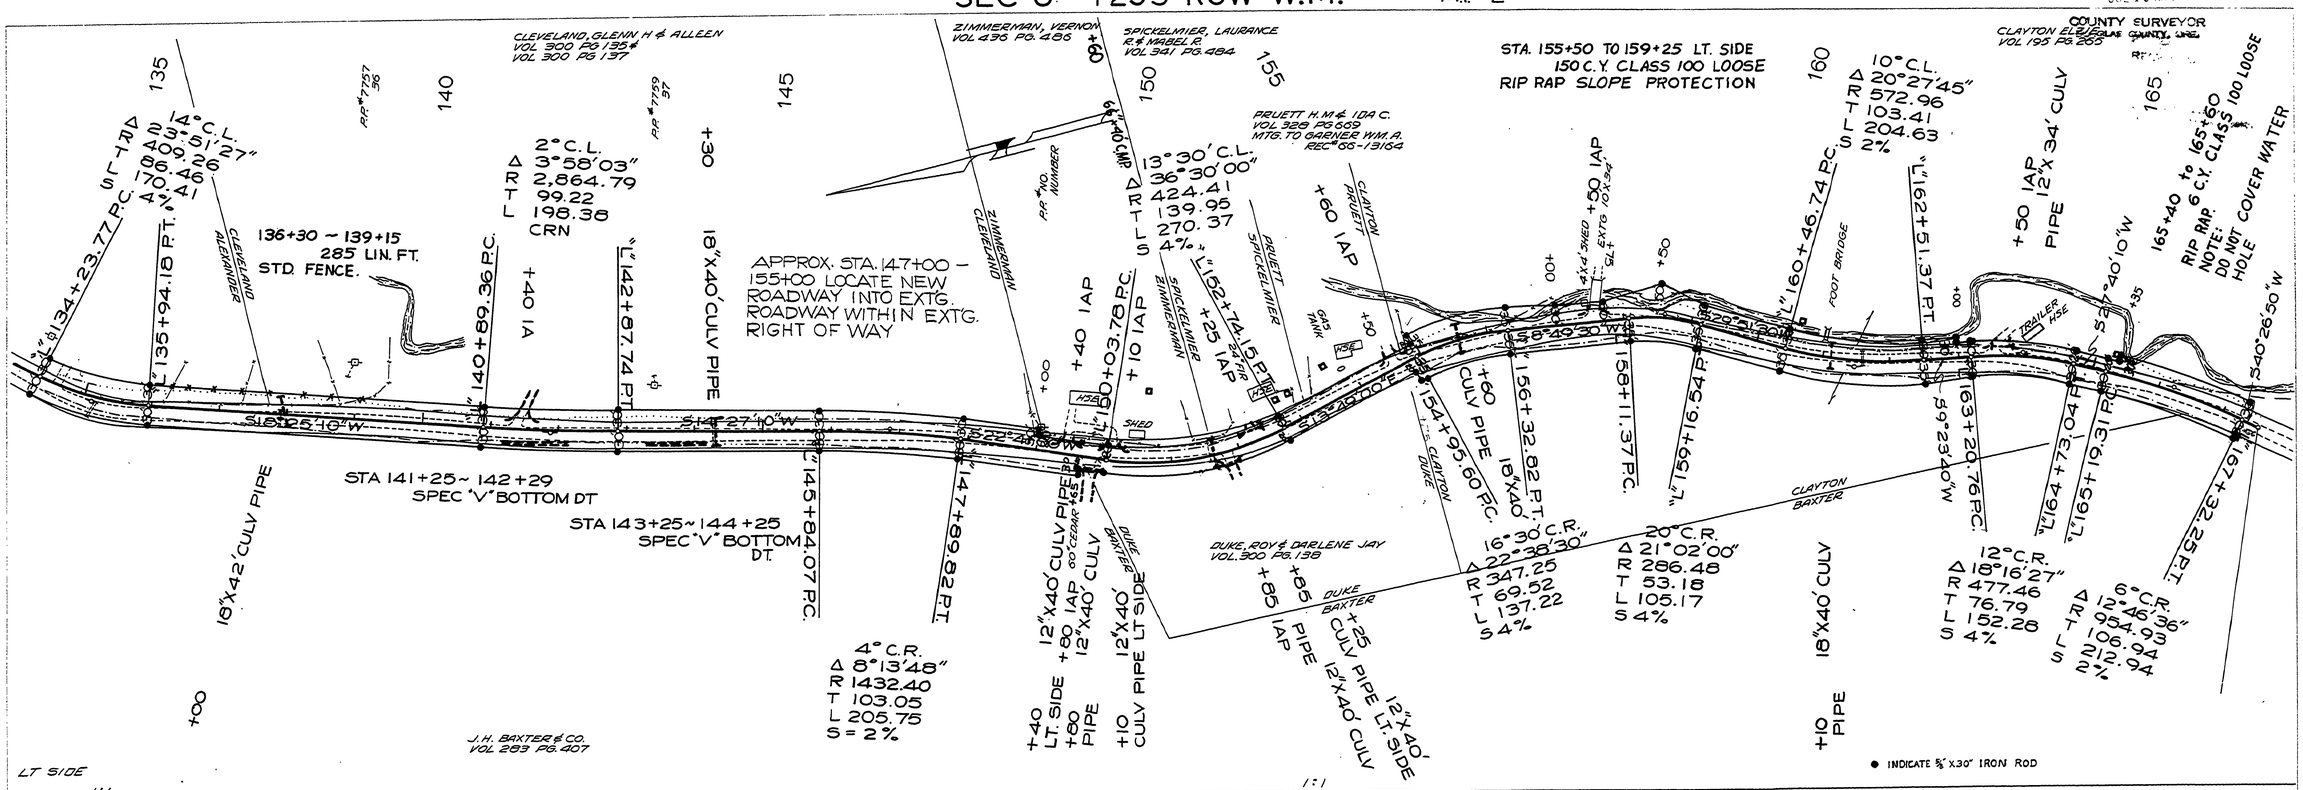

M.P. 1.62-2.19

1972
Co. Rd. #100 sht. 8

20