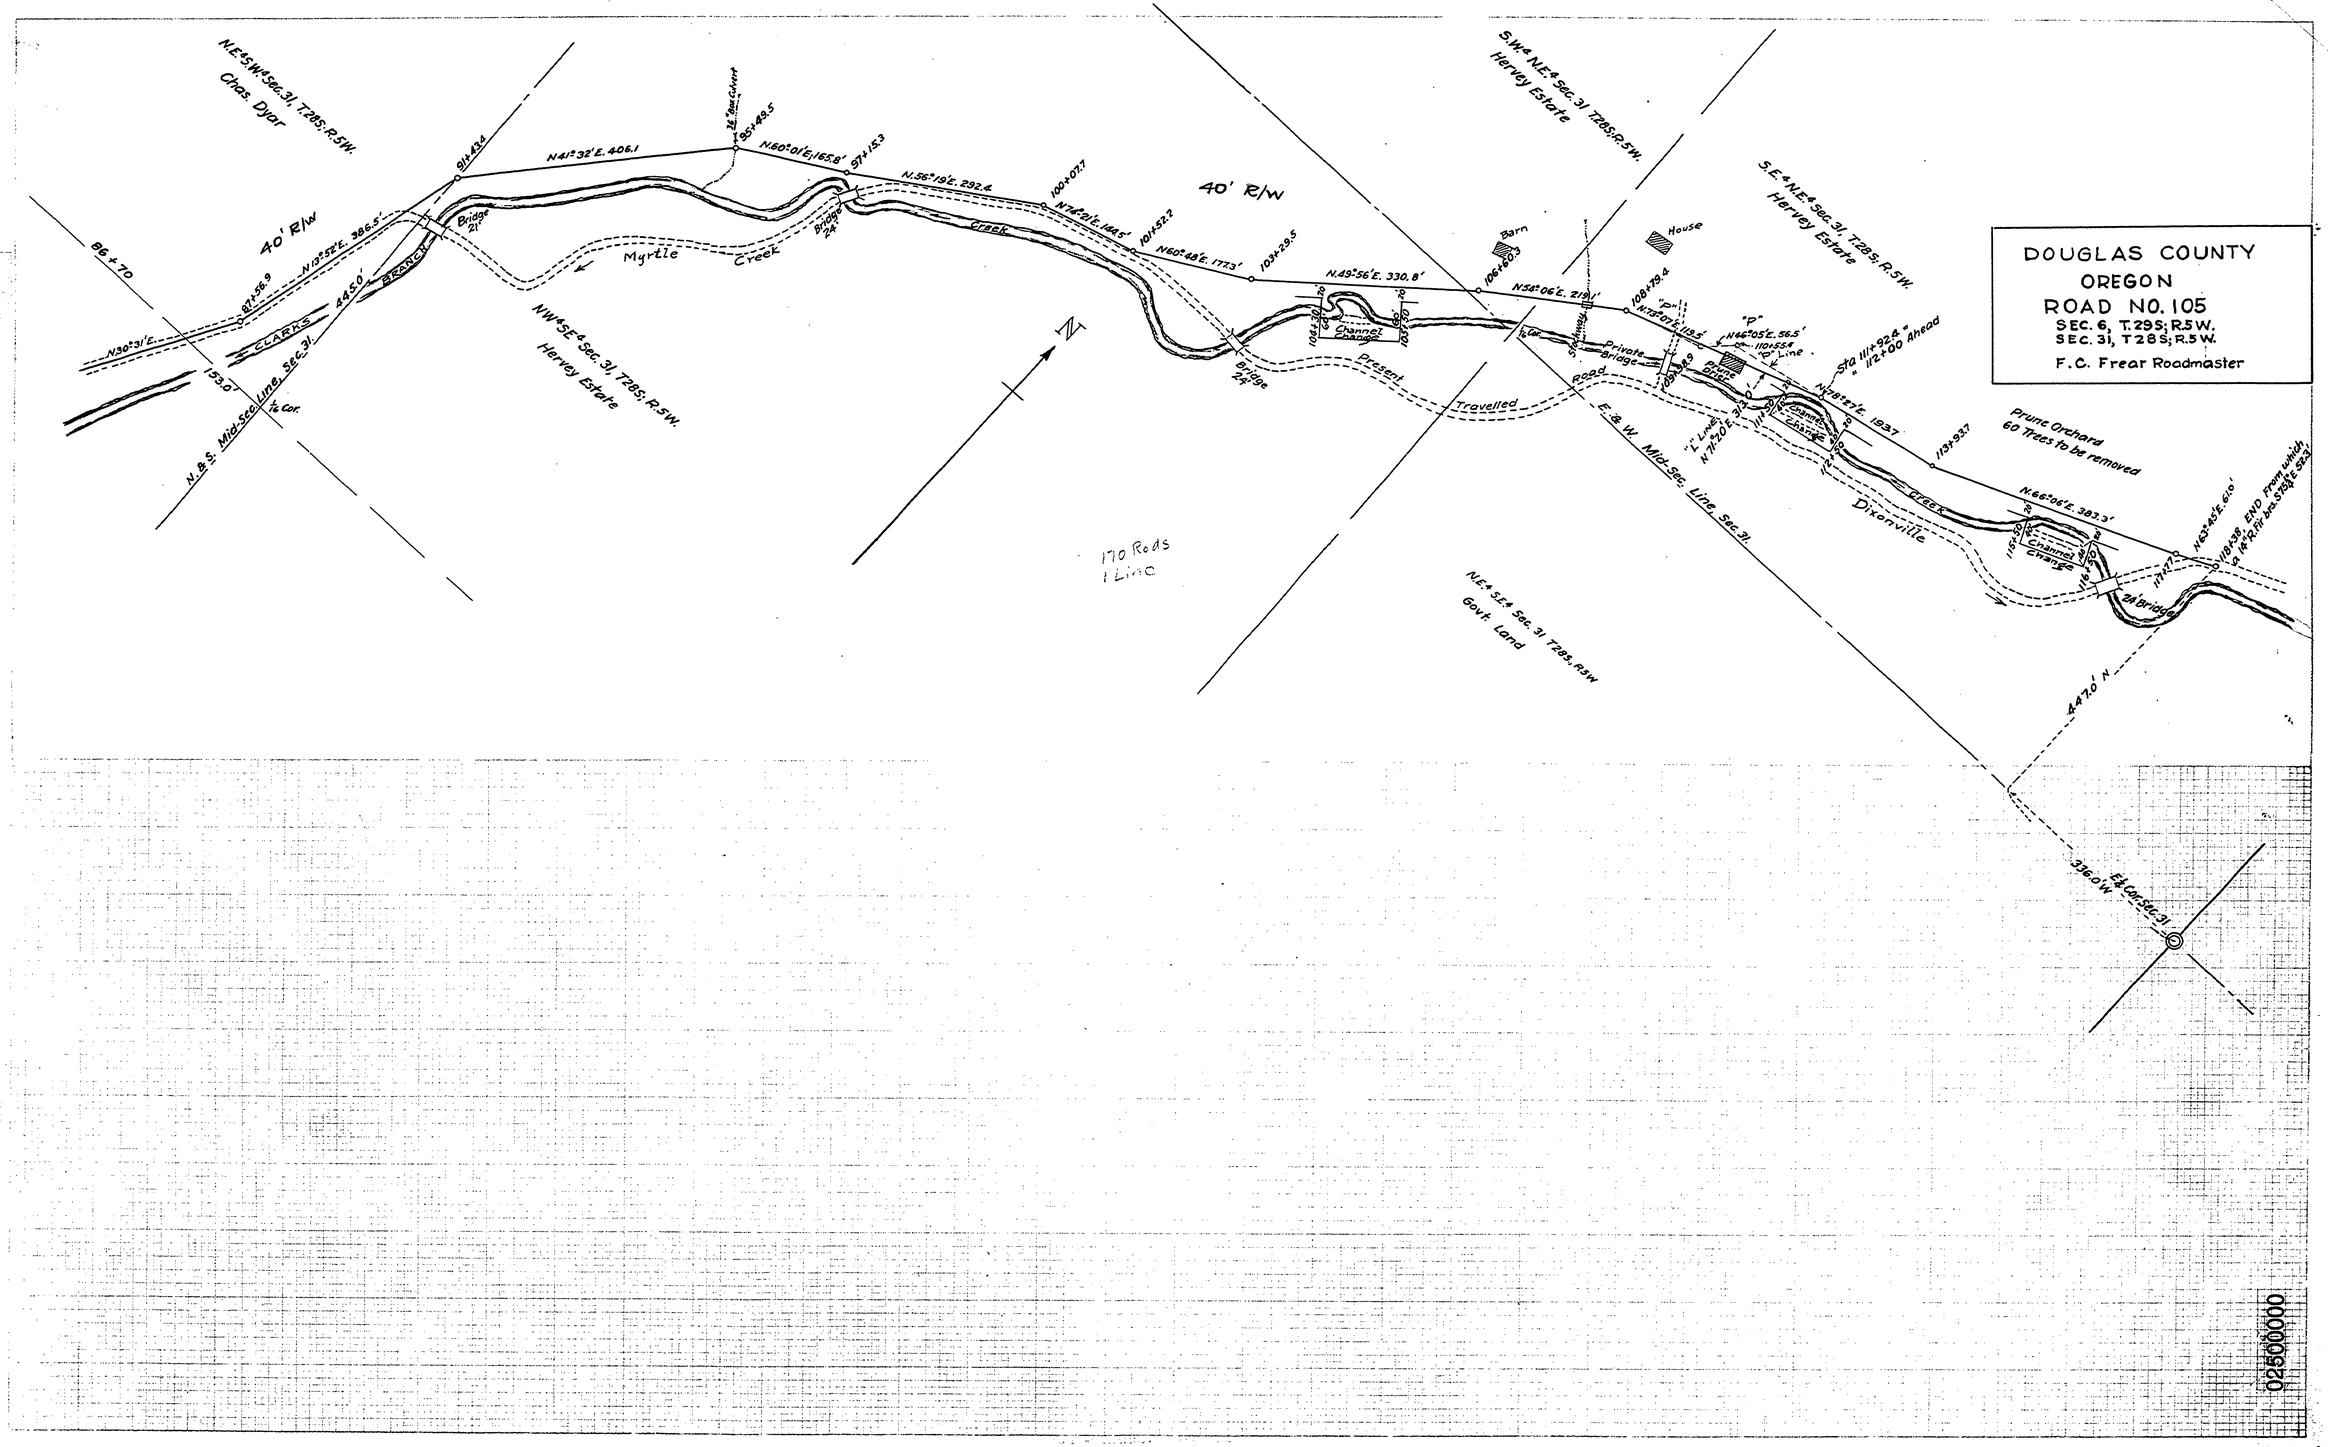

RD. 105

~ M.P. 2.50

T 29-5 S; 6
T 28-5 S. 31 - NO DATE ~~SH. 2 OF 2~~