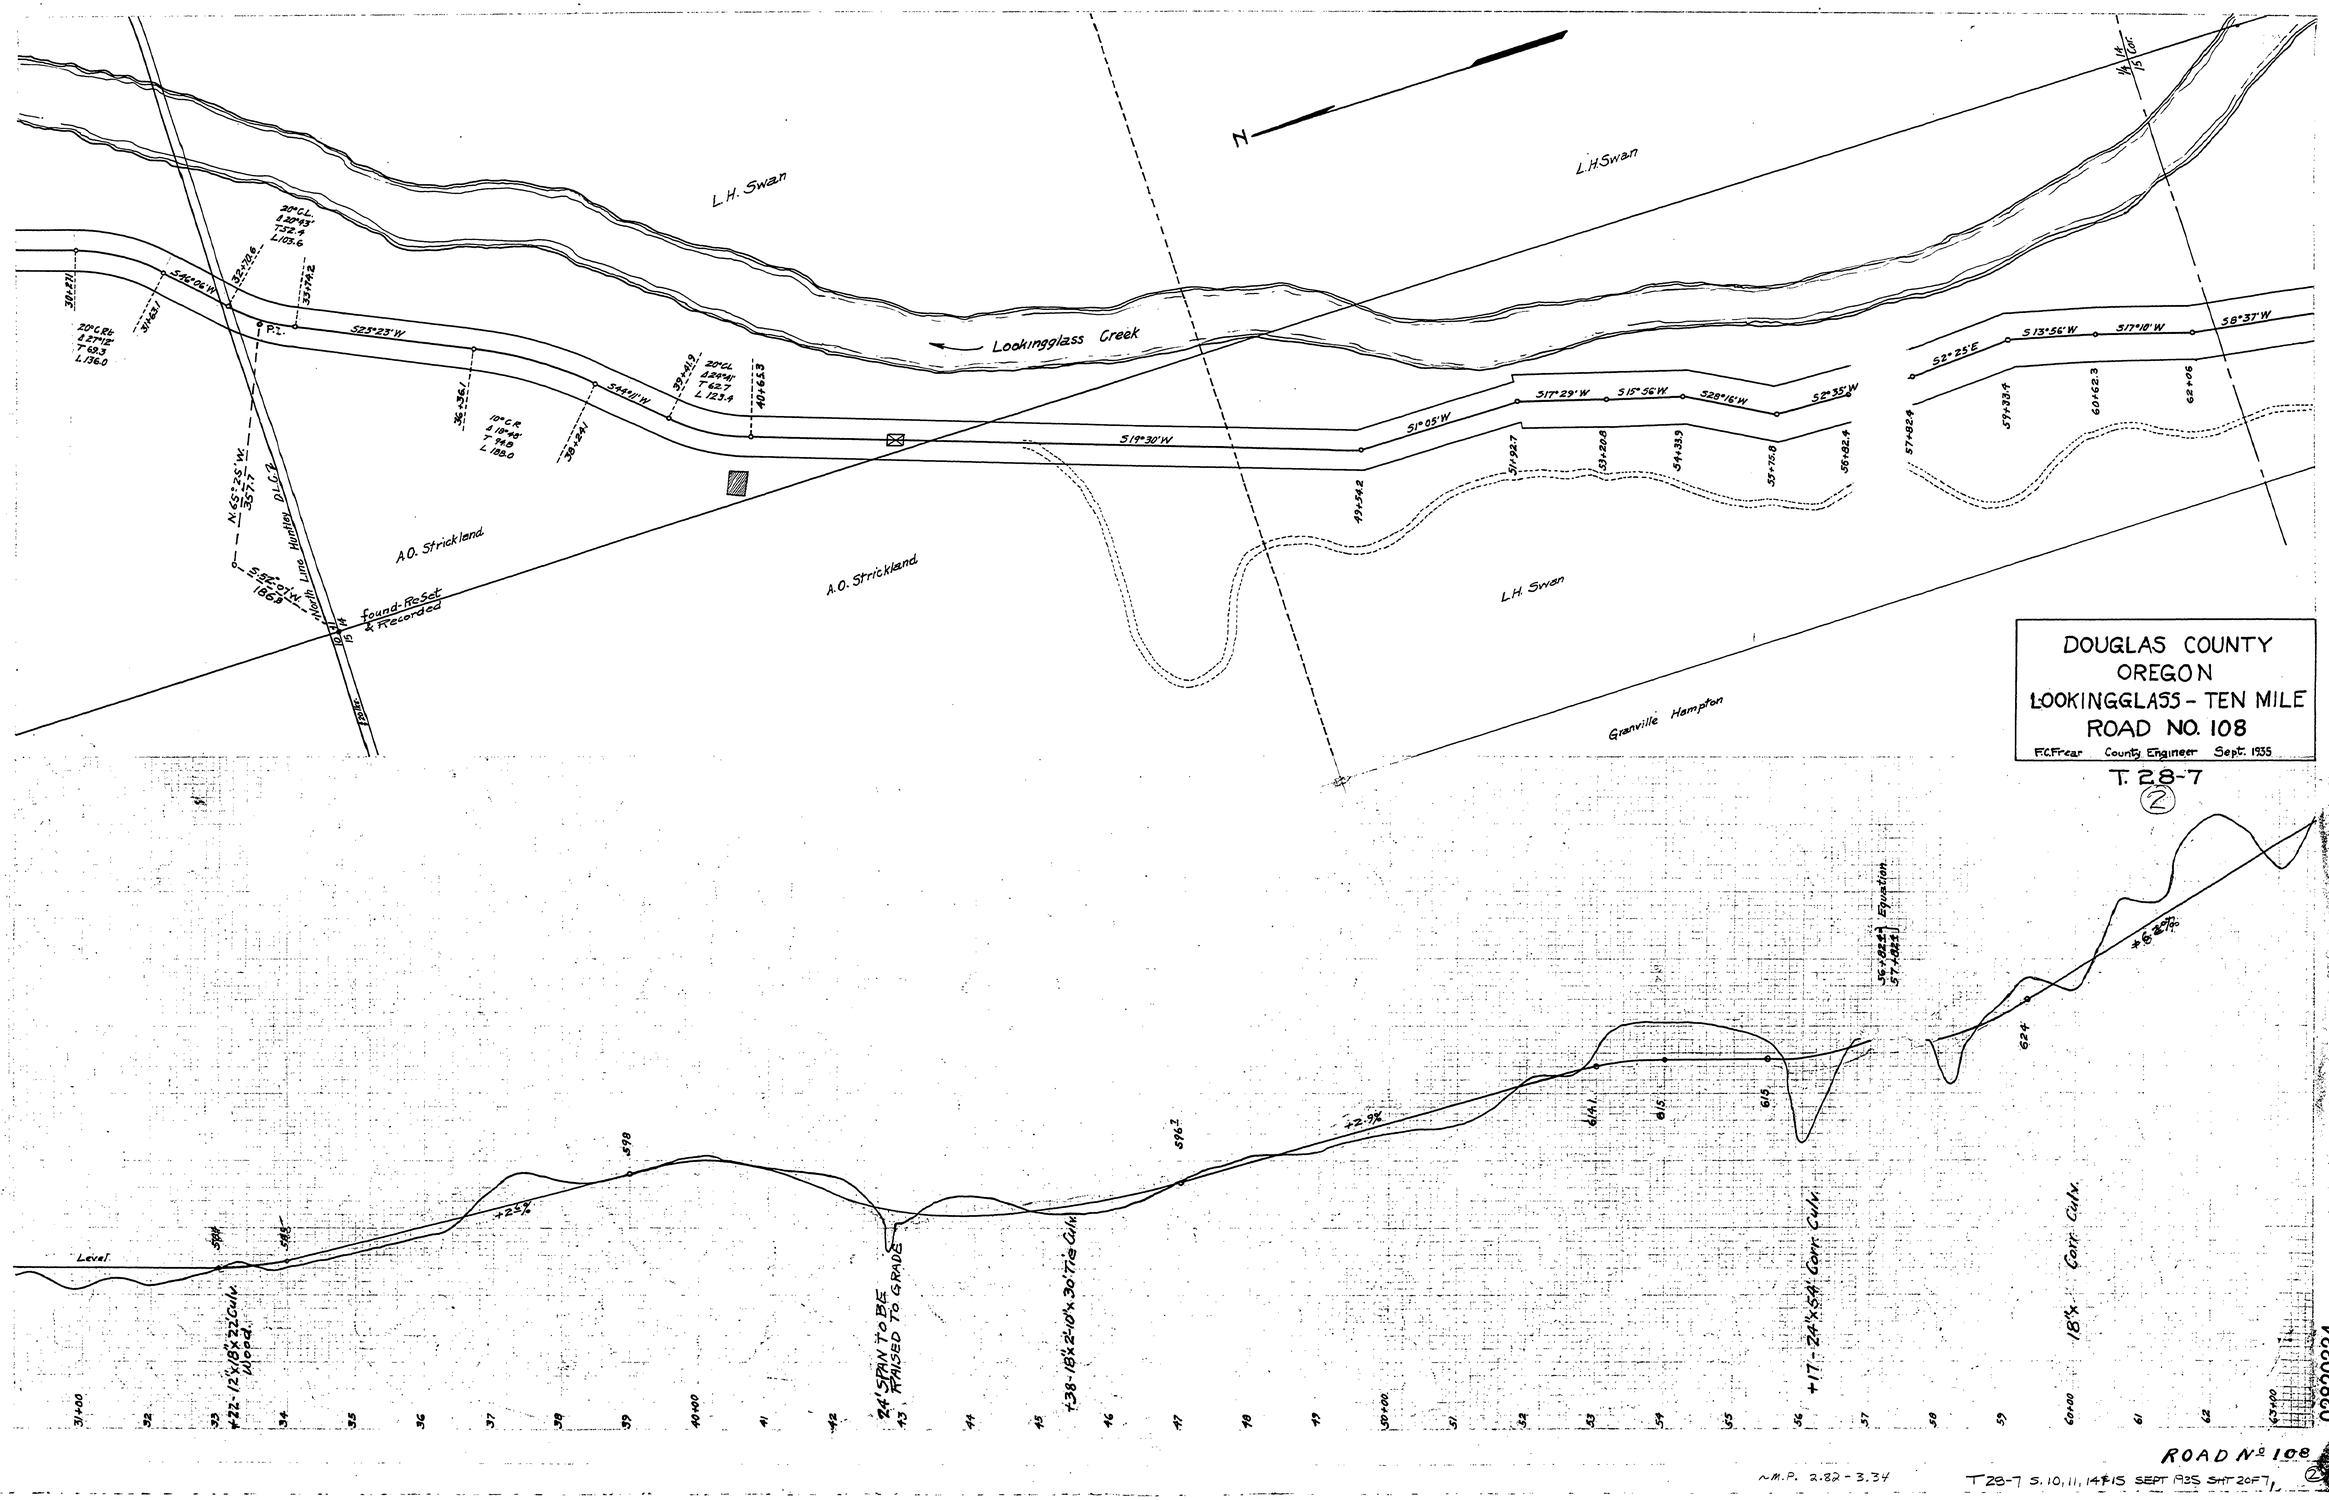
DOUGLAS COUNTY
OREGON
LOOKINGGLASS - TEN MILE
ROAD NO. 108
F.C. Frear County Engineer Sept. 1935
T. 28-7
2
N
L.H. Swan
Lookingglass Creek
A.O. Strickland
Granville Hampton
Found-Re-Set & Recorded
S 19° 30' W
S 52° 25' W
S 44° 11' W
S 17° 29' W
S 15° 56' W
S 28° 16' W
S 52° 35' W
S 52° 25' E
S 13° 56' W
S 17° 10' W
S 8° 37' W
Level
+2.5%
+2.9%
+6.2%
+22-12'x18'x22' Culv. Wood.
24' SPAN TO BE RAISED TO GRADE
+38-18'x2-10'x30' Tile Culv.
+17-24'x54' Corr. Culv.
18'x- Corr. Culv.
Equation
ROAD No 108
T28-7 S.10,11,14 & 15 SEPT 1935 SHT 2 OF 7
M.P. 2.82 - 3.34
02820334