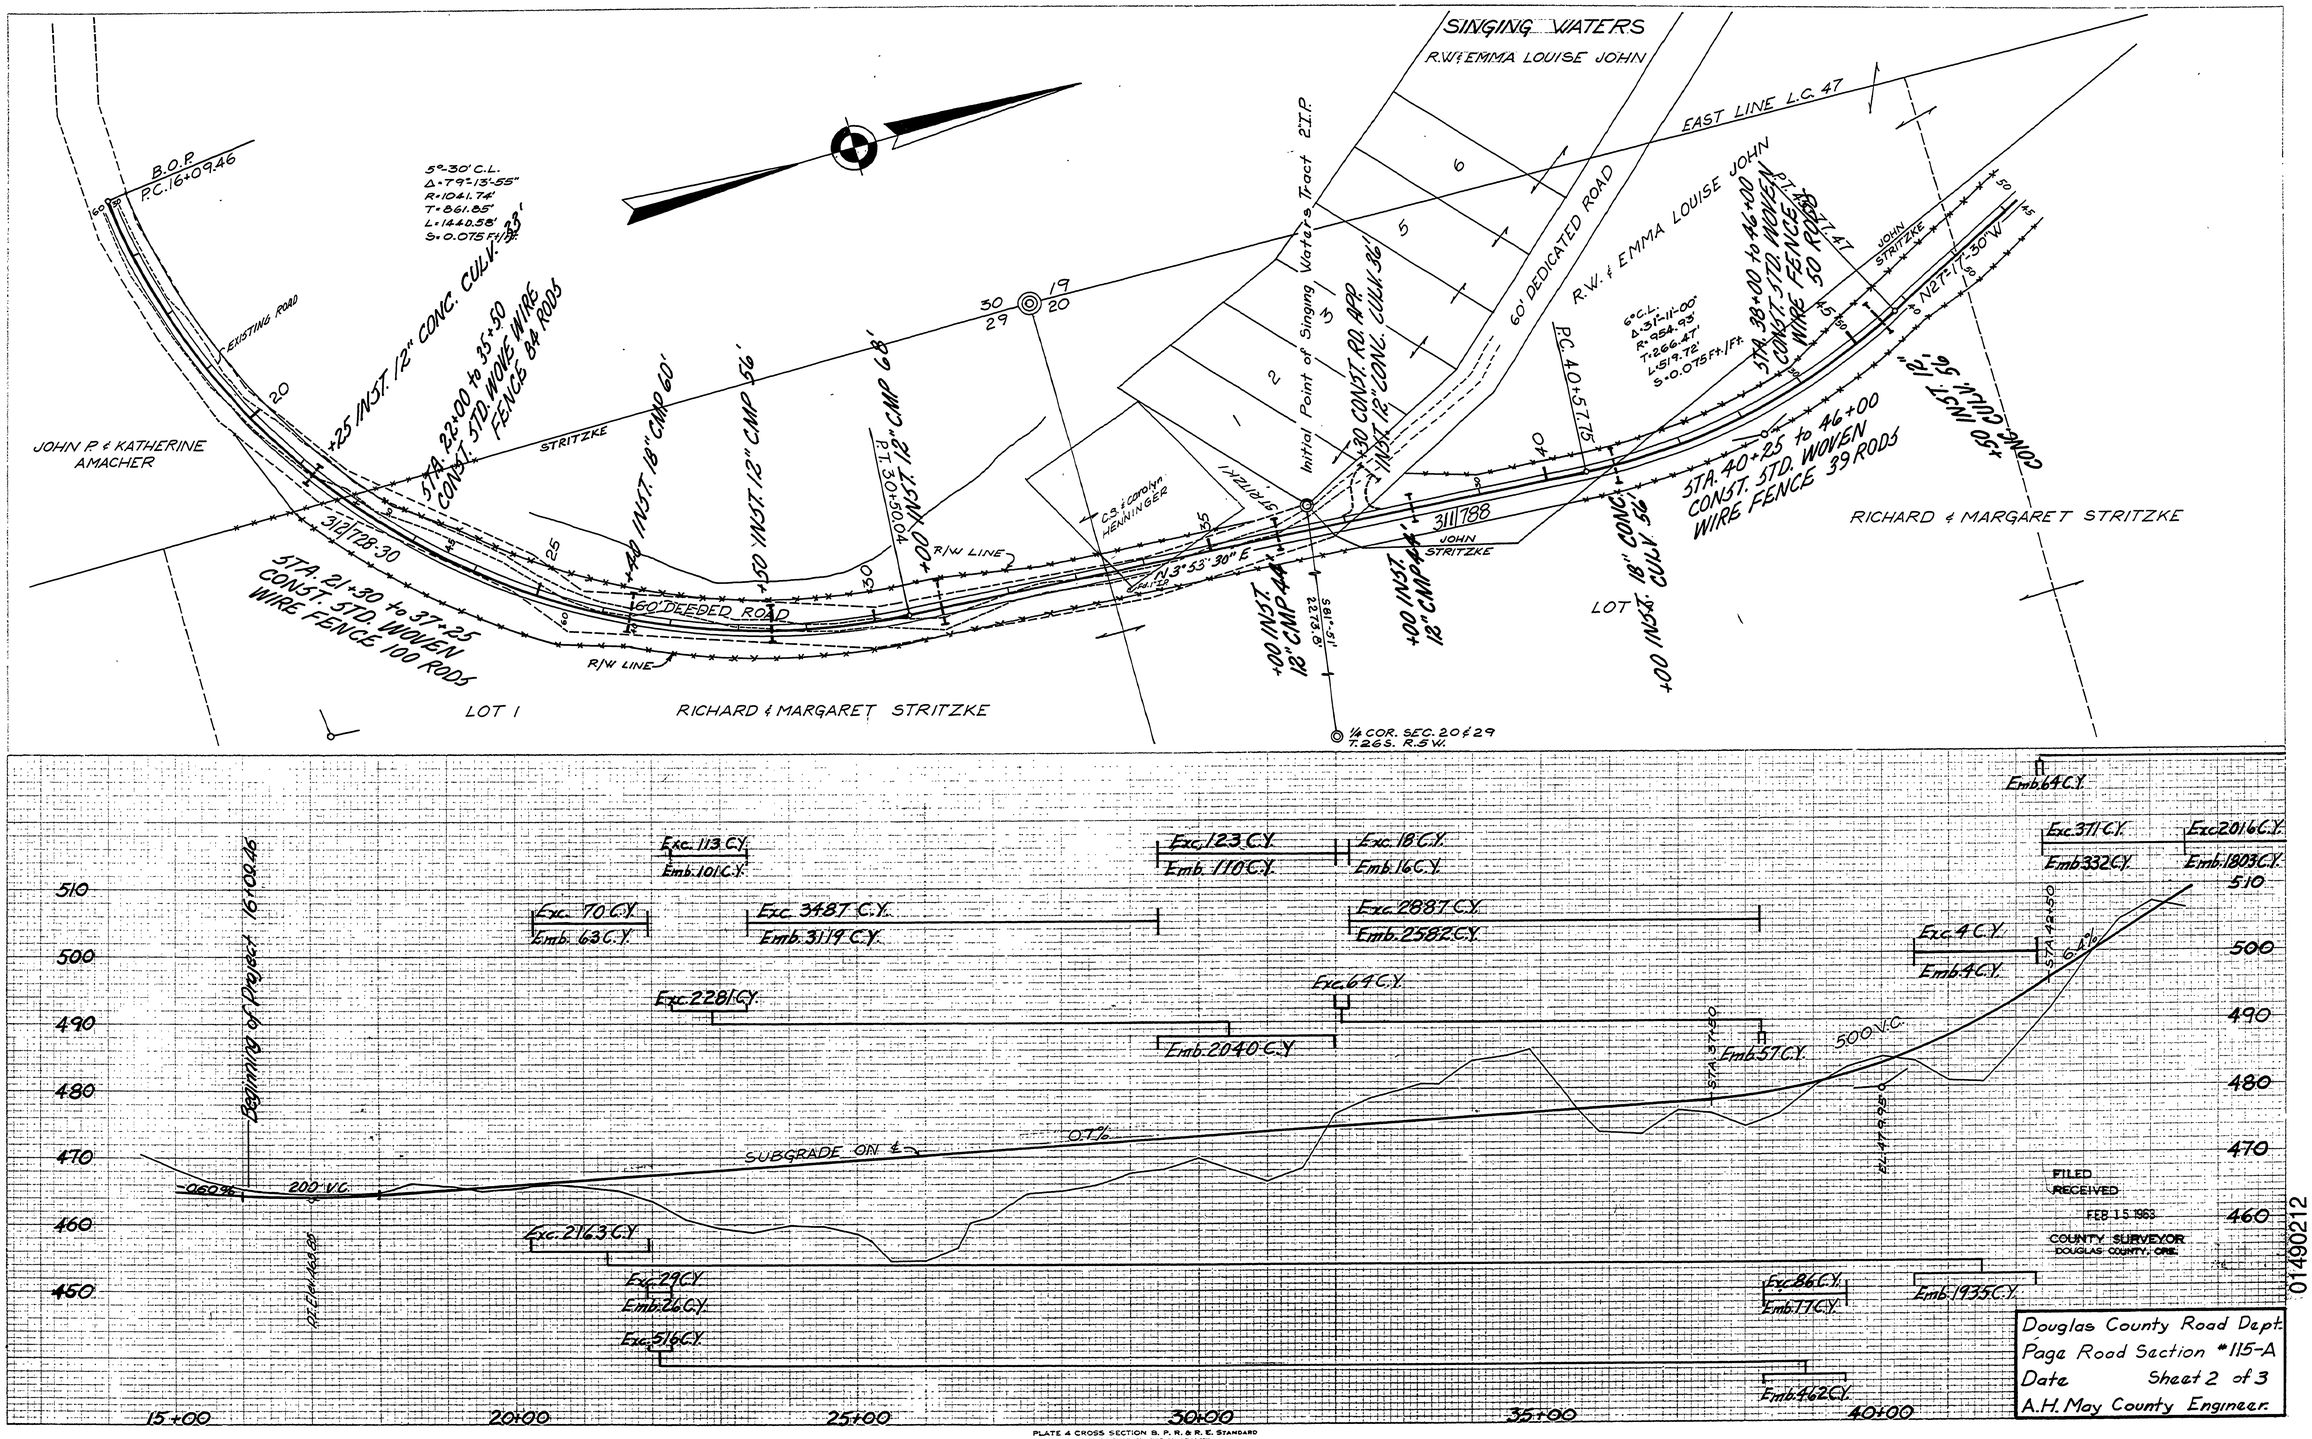

PLATE 4 CROSS SECTION B. P. R. & R. E. STANDARD
EUGENE DIETZGEN CO. CHICAGO - NEW YORK

M.P. 1.49-2.12

NO DATE
Co. Rd. # 115-A Sht. 2 of 3