


**C-116**
DOUGLAS COUNTY OREGON
**ANLAUF-LORAINE**
SEC'S. 18 & 19, T. 21 S., R. 4 W.
F. C. FREAR, CO. ENGINEER.
AUG. 1932

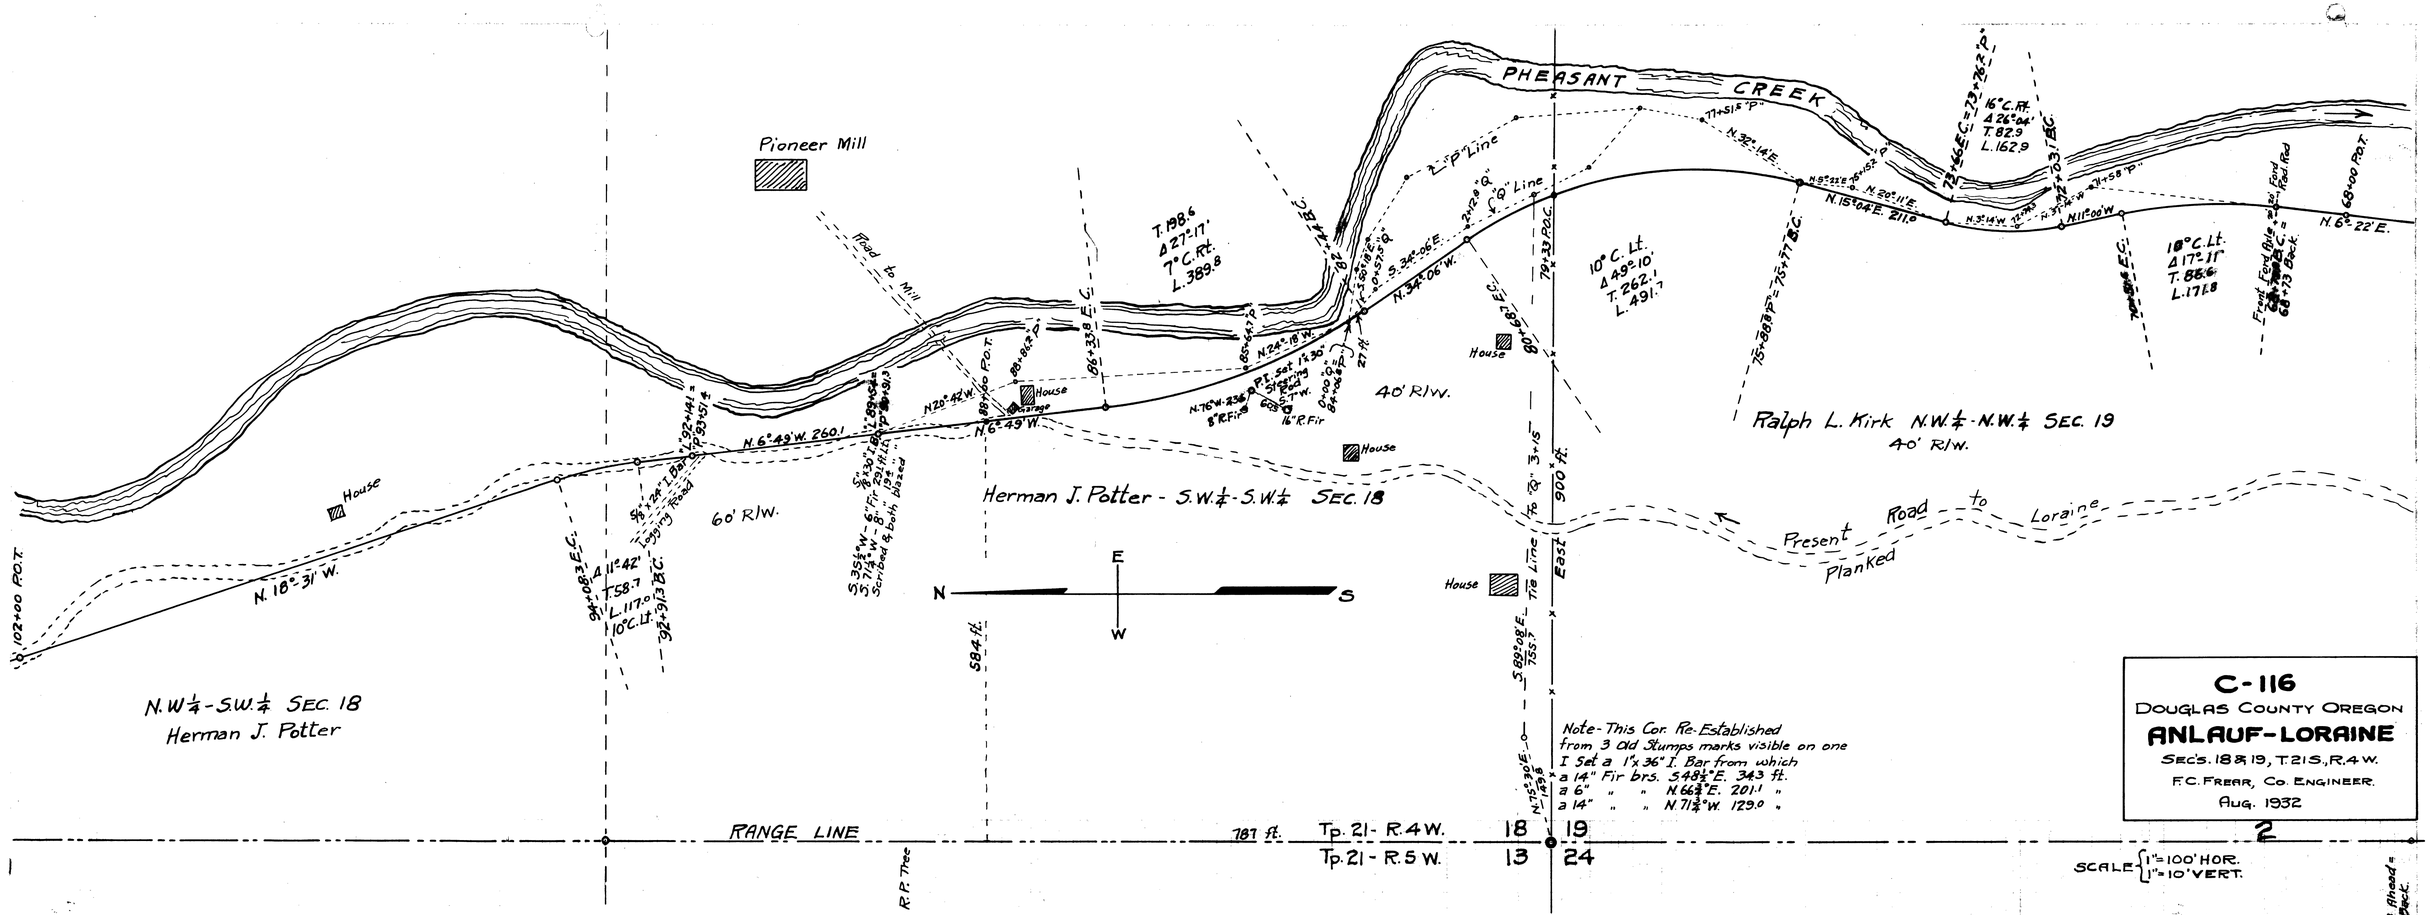


F. C. Frear
116
7-1932
8-1932

C-116

01930129

M.P. 1.93 - 1.29

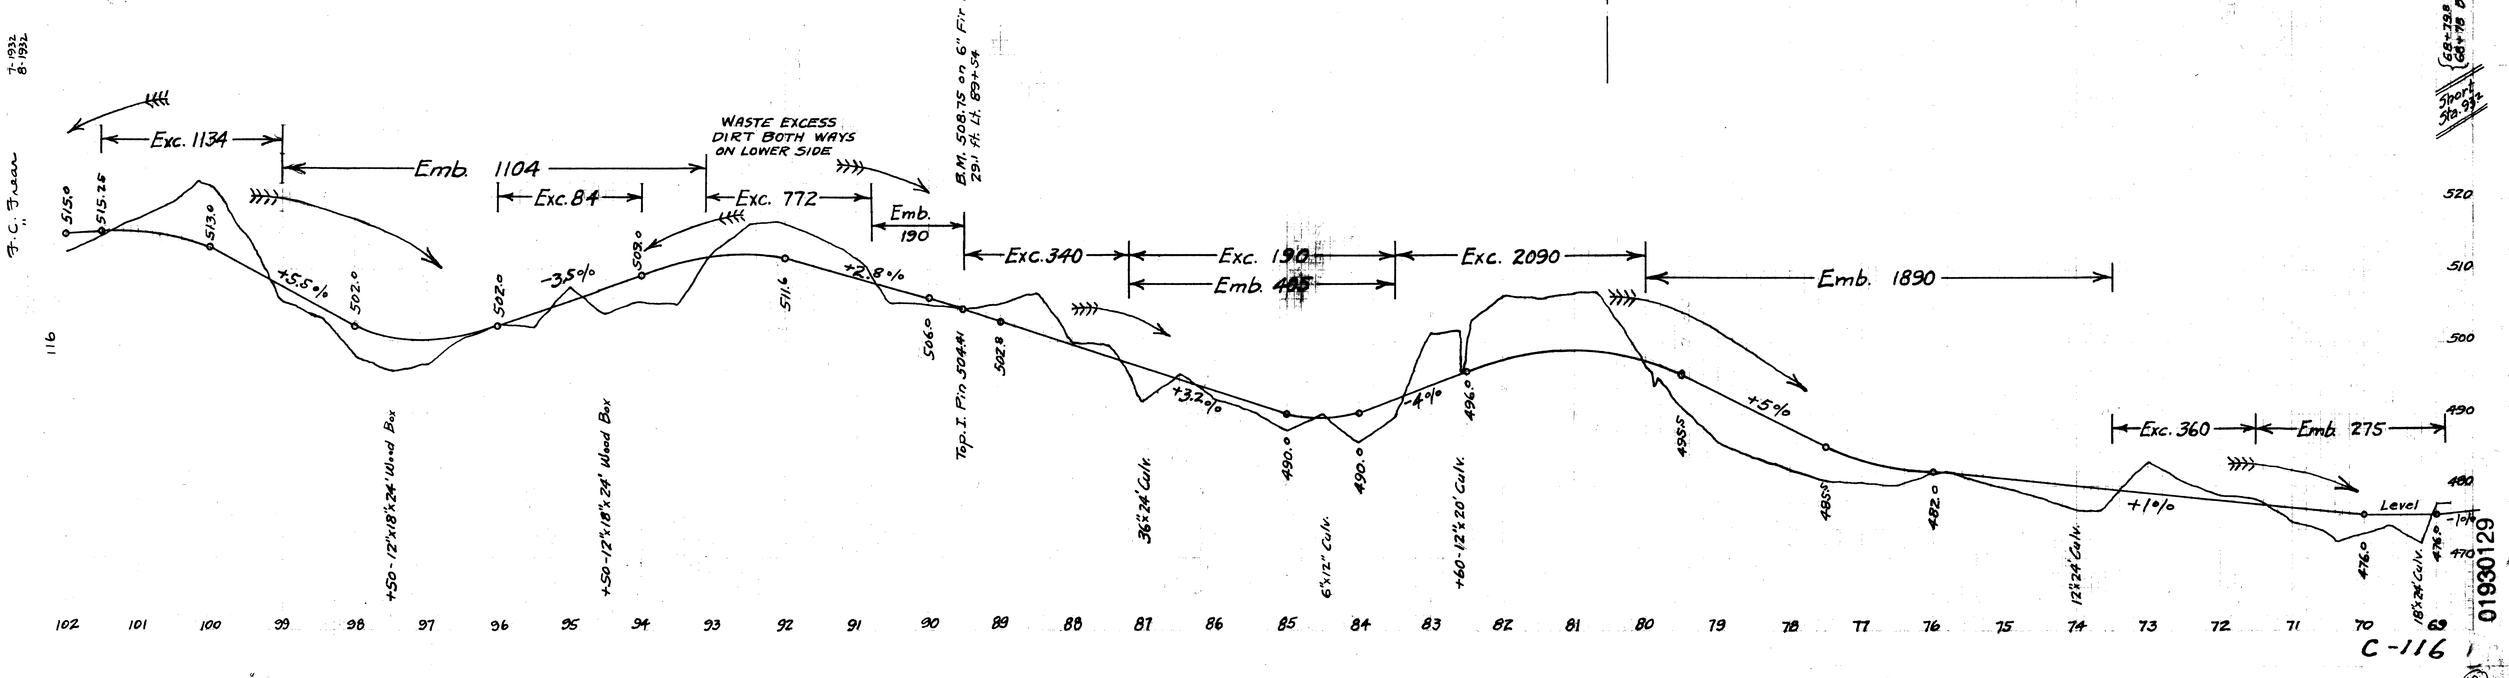T21-4S. 18&19 AUG 1932 SHT 2 OF 7