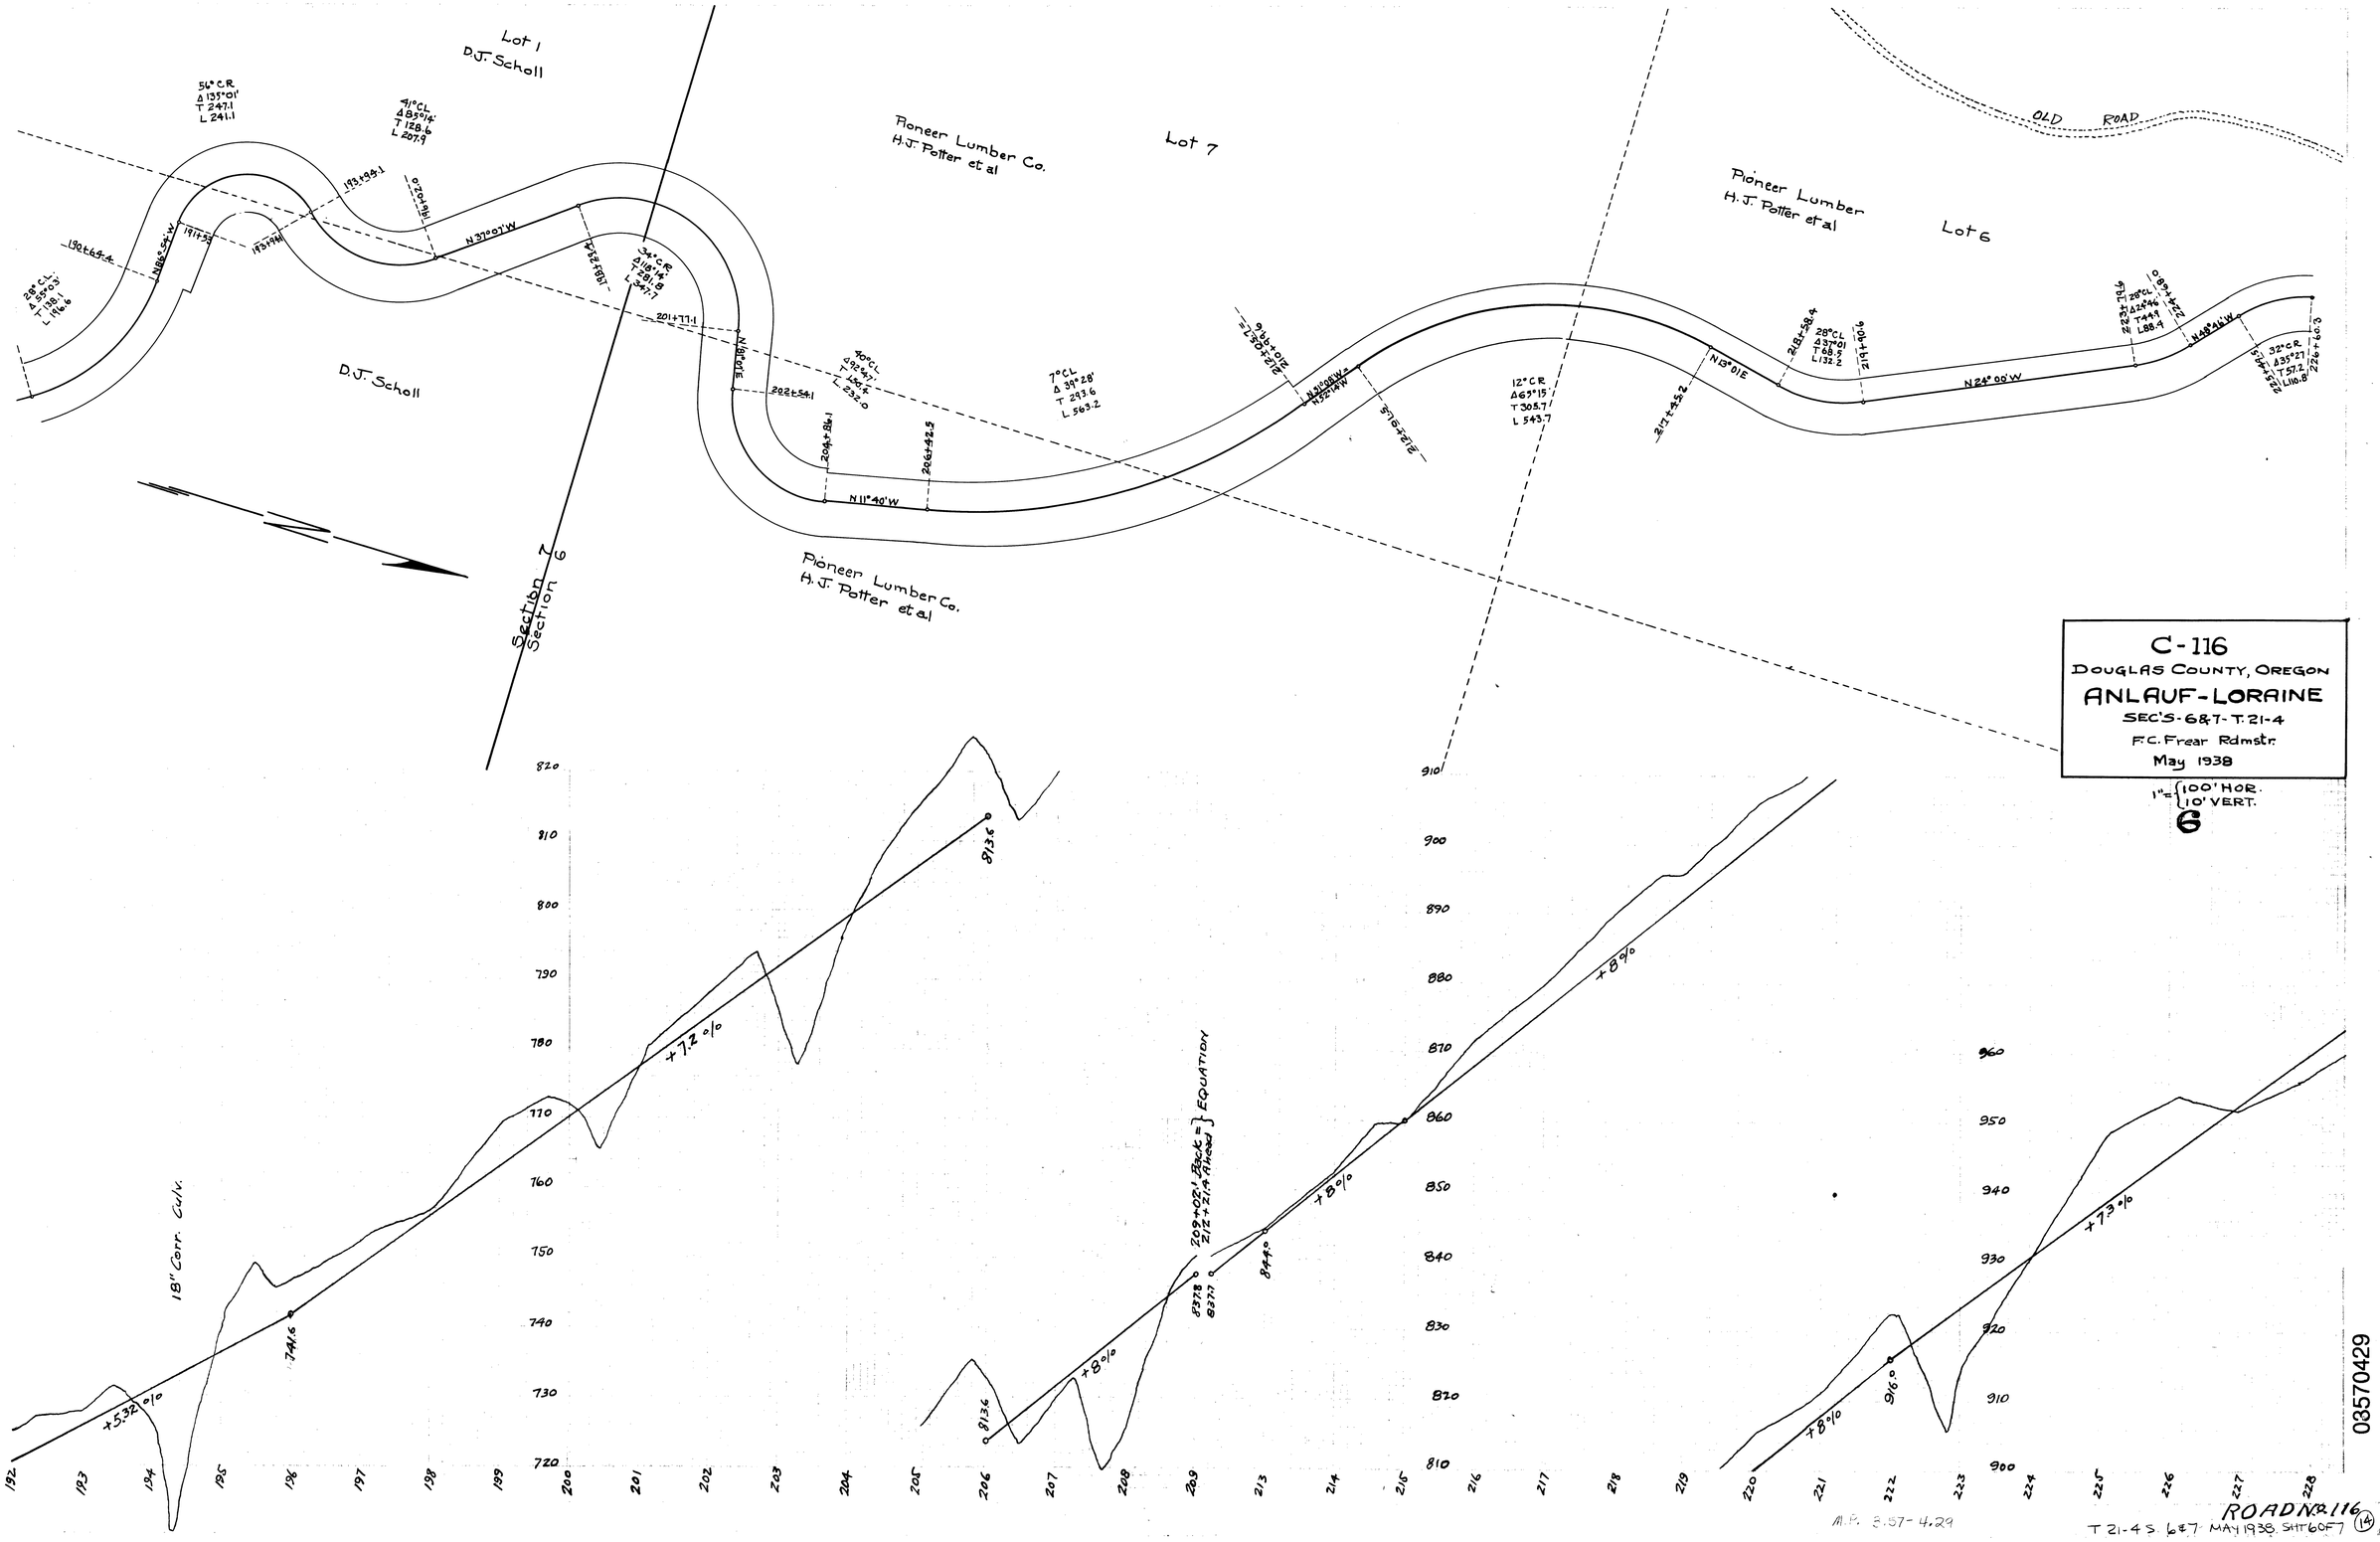
C-116
DOUGLAS COUNTY, OREGON
ANLAUF-LORAINE
SEC'S-6&7-T.21-4
F.C. Frear Rdmstr.
May 1938
1" = 100' HOR. 10' VERT.
6
Lot 1
D.J. Scholl
Pioneer Lumber Co.
H.J. Potter et al
Lot 7
Pioneer Lumber
H.J. Potter et al
Lot 6
OLD ROAD
Section 7
Section 6
N 37°07' W
N 11°40' W
N 13°01' E
N 24°09' W
N 48°14' W
18" Corr. Culv.
+5.32 %
+7.2 %
+8 %
+7.3 %
208+02 Back = 212+21.4 Ahead } EQUATION
ROAD No. 116
T 21-4 S 6&7 MAY 1938 SHT 6 OF 7
M.P. 3.57-4.29
08570429