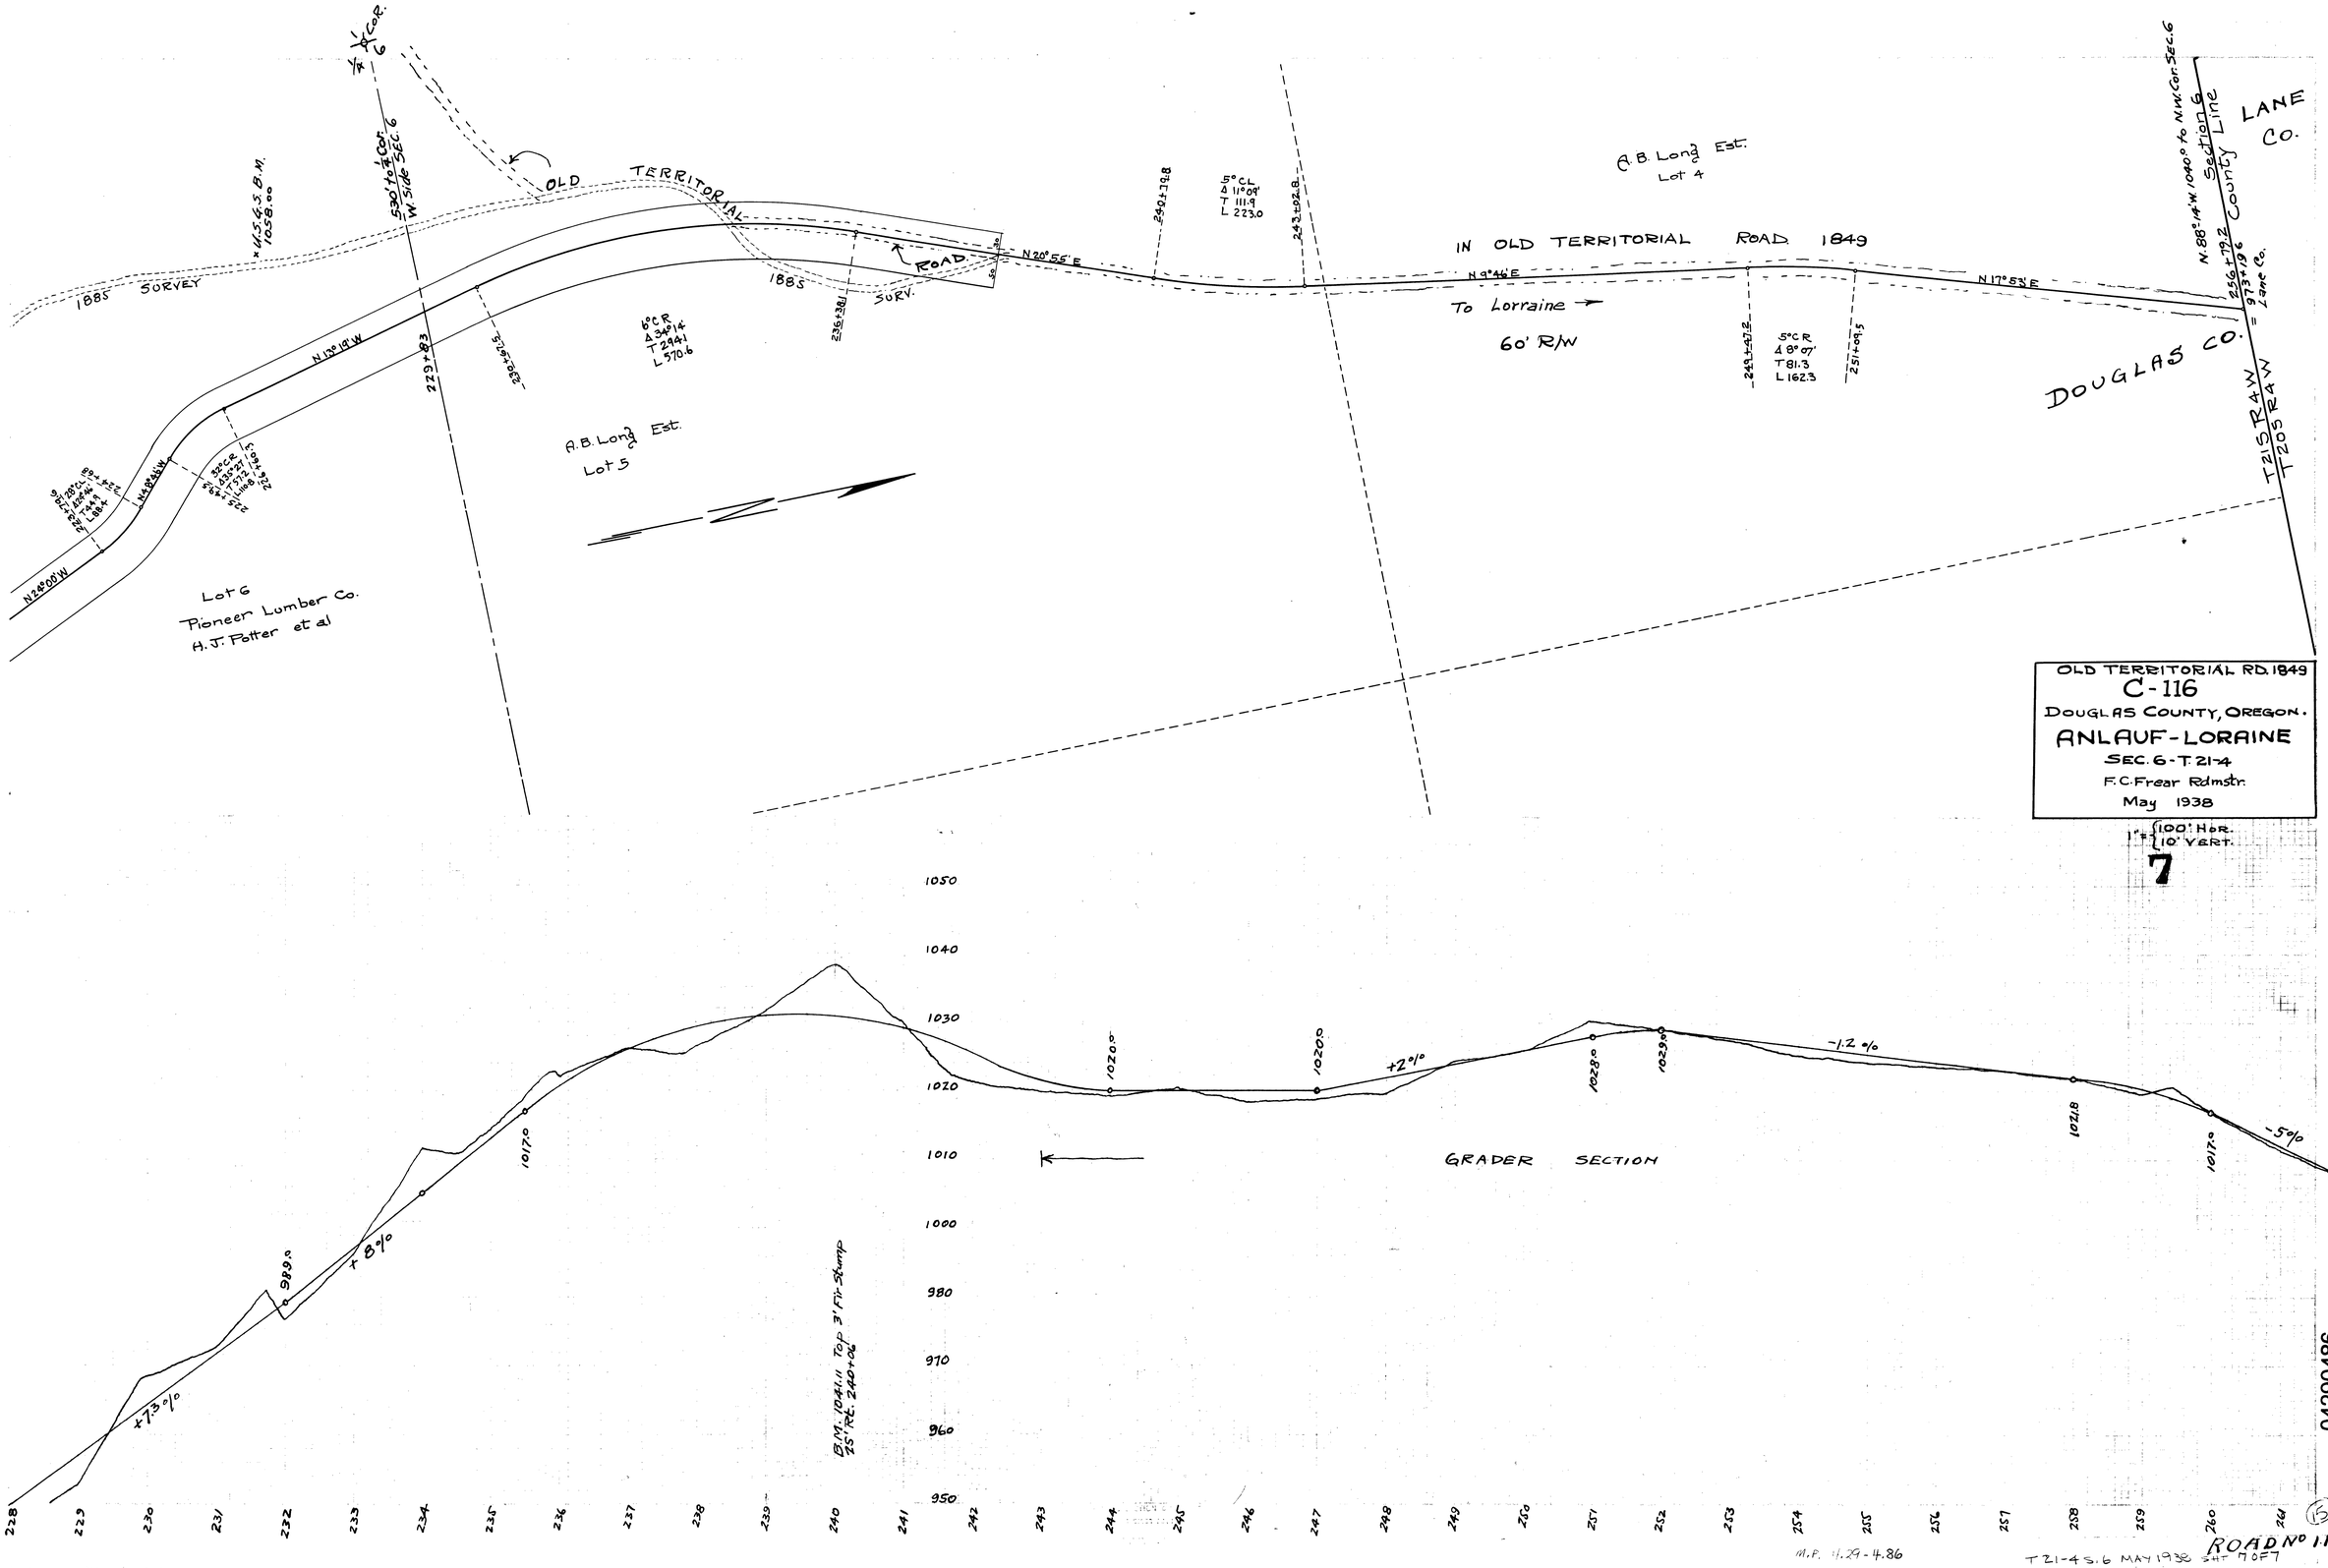

OLD TERRITORIAL RD. 1849
C-116
DOUGLAS COUNTY, OREGON.
ANLAUF-LORAINE
SEC. 6-T. 21-4
F.C. Frear Rdmstr.
May 1938
1" = 100' HOR. / 10' VERT.

7

04290486

M.P. 11.29-4.86

T21-4S.6 MAY 1938 SHT 7 OF 7

ROAD No 116