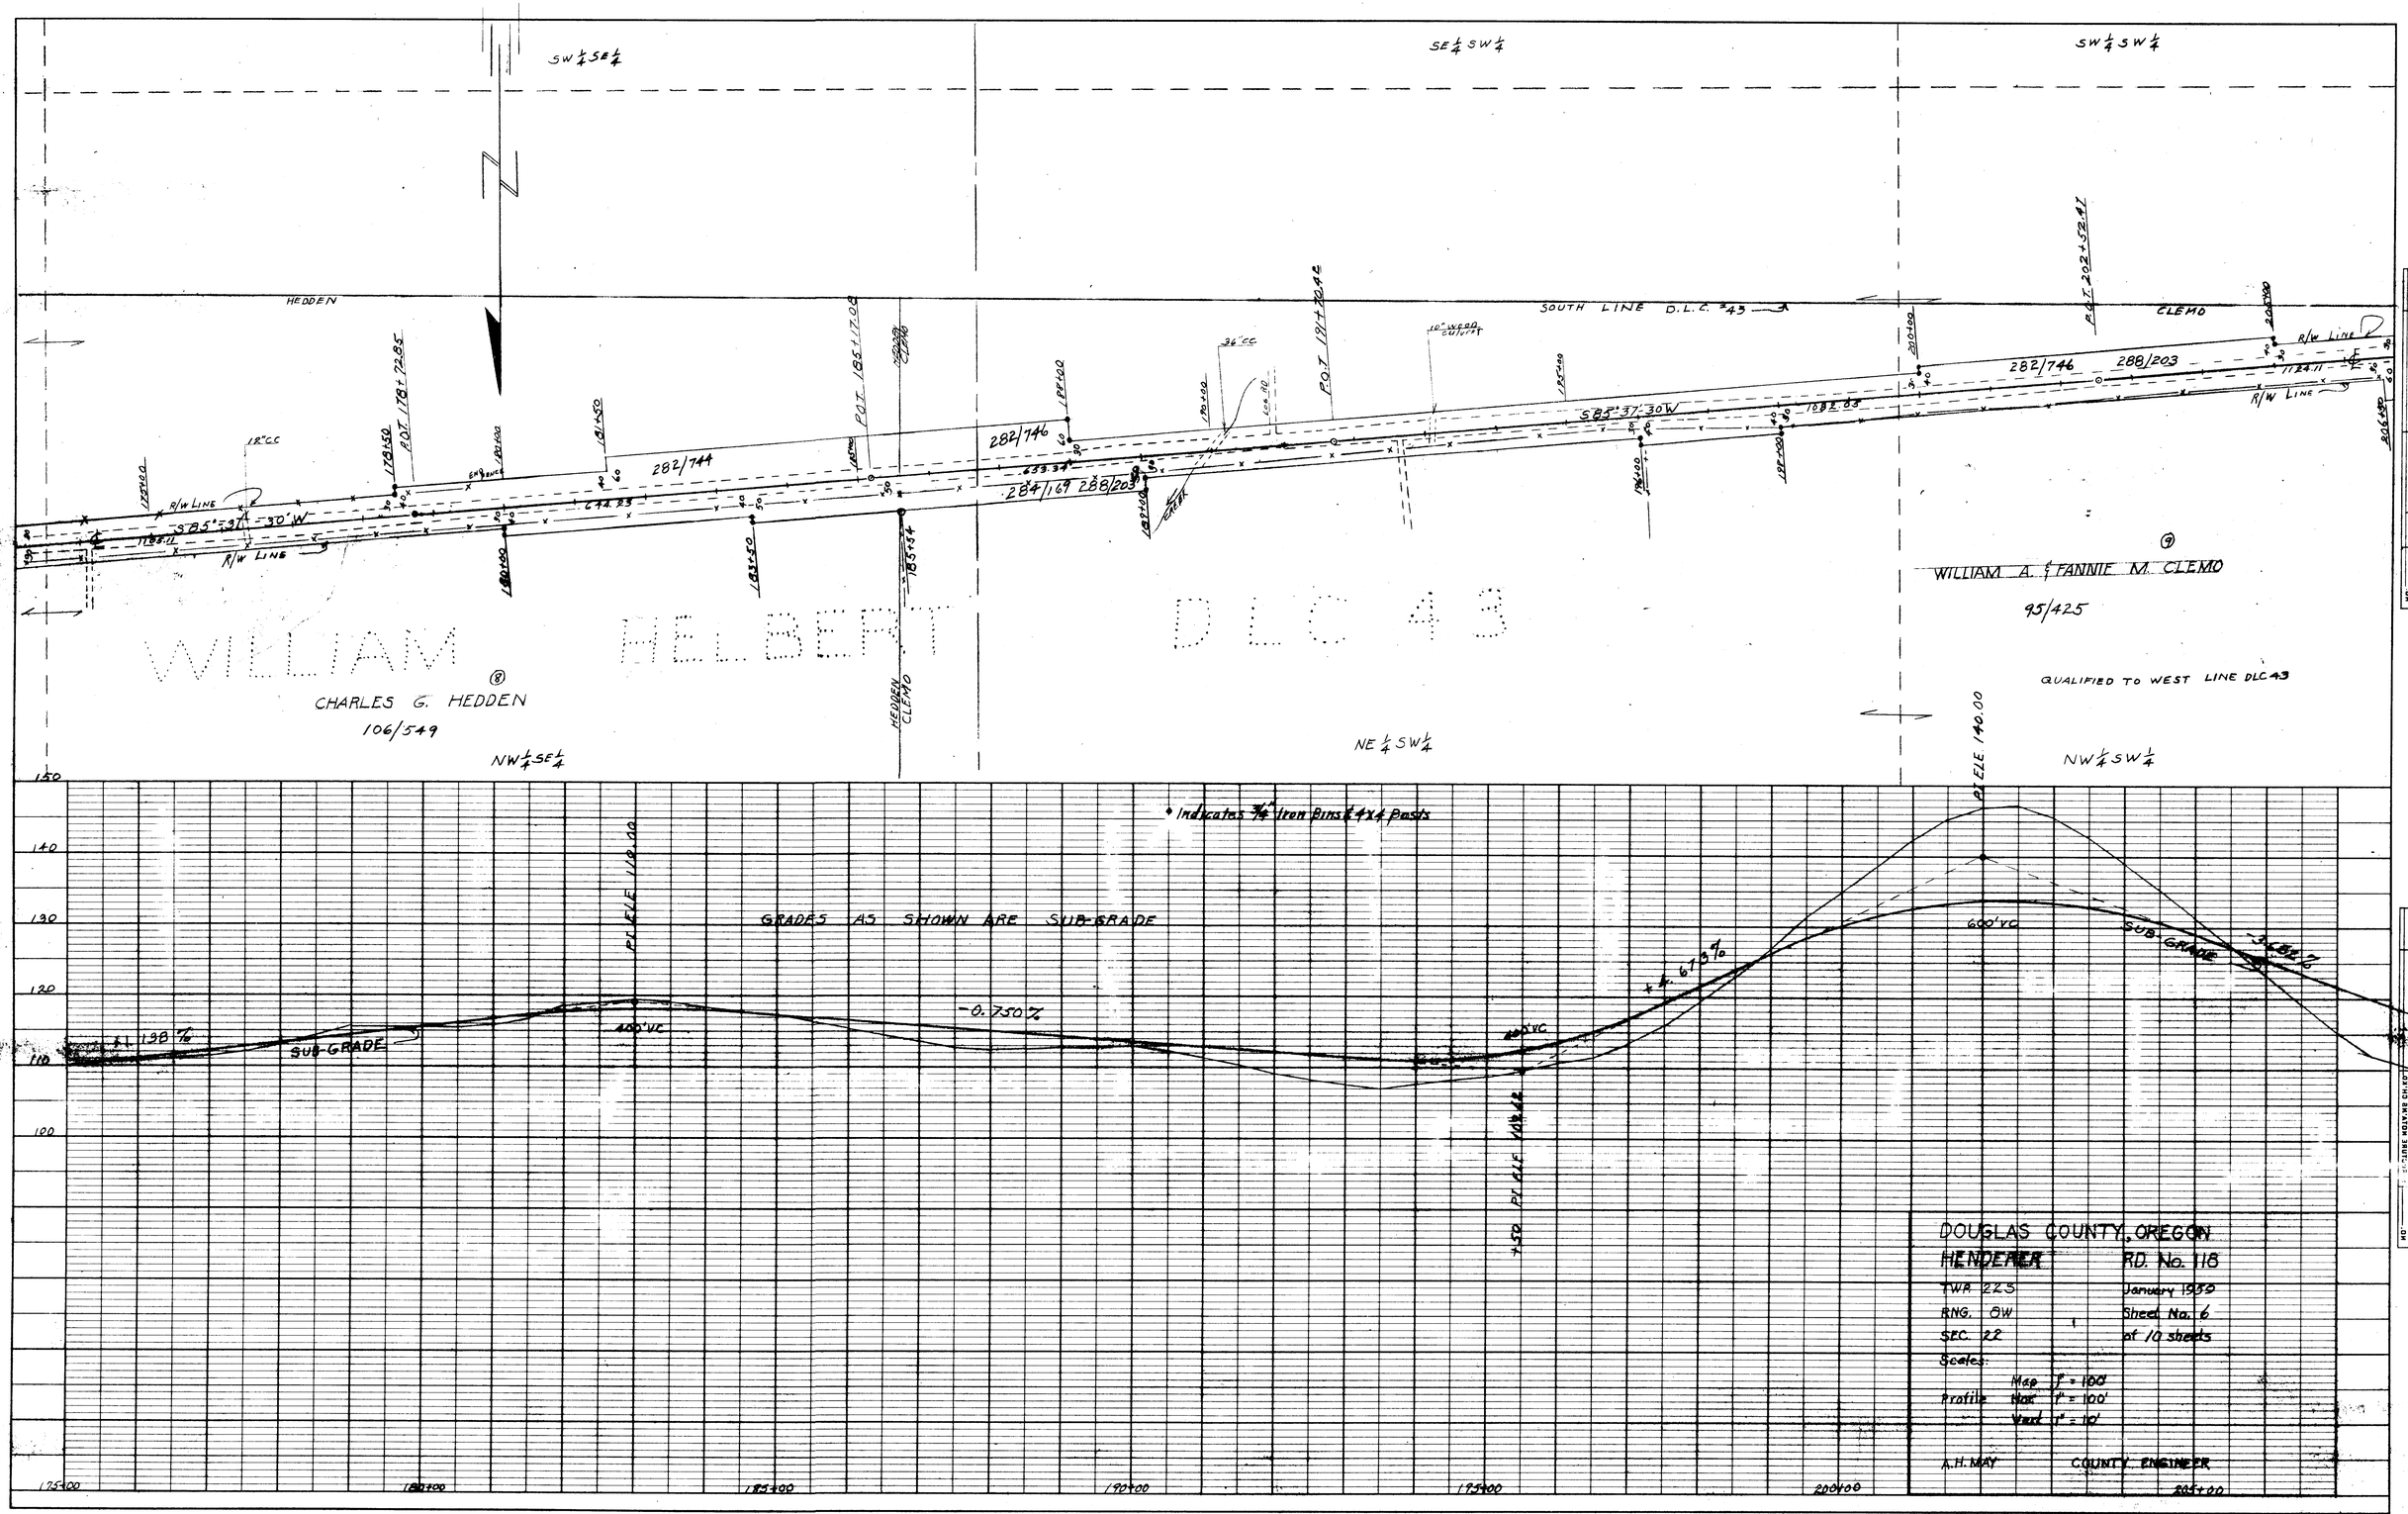

03280385

Jan. 1959

M.P. 3.28 - 3.85

Co. Rd. No. 118 Sheet 6