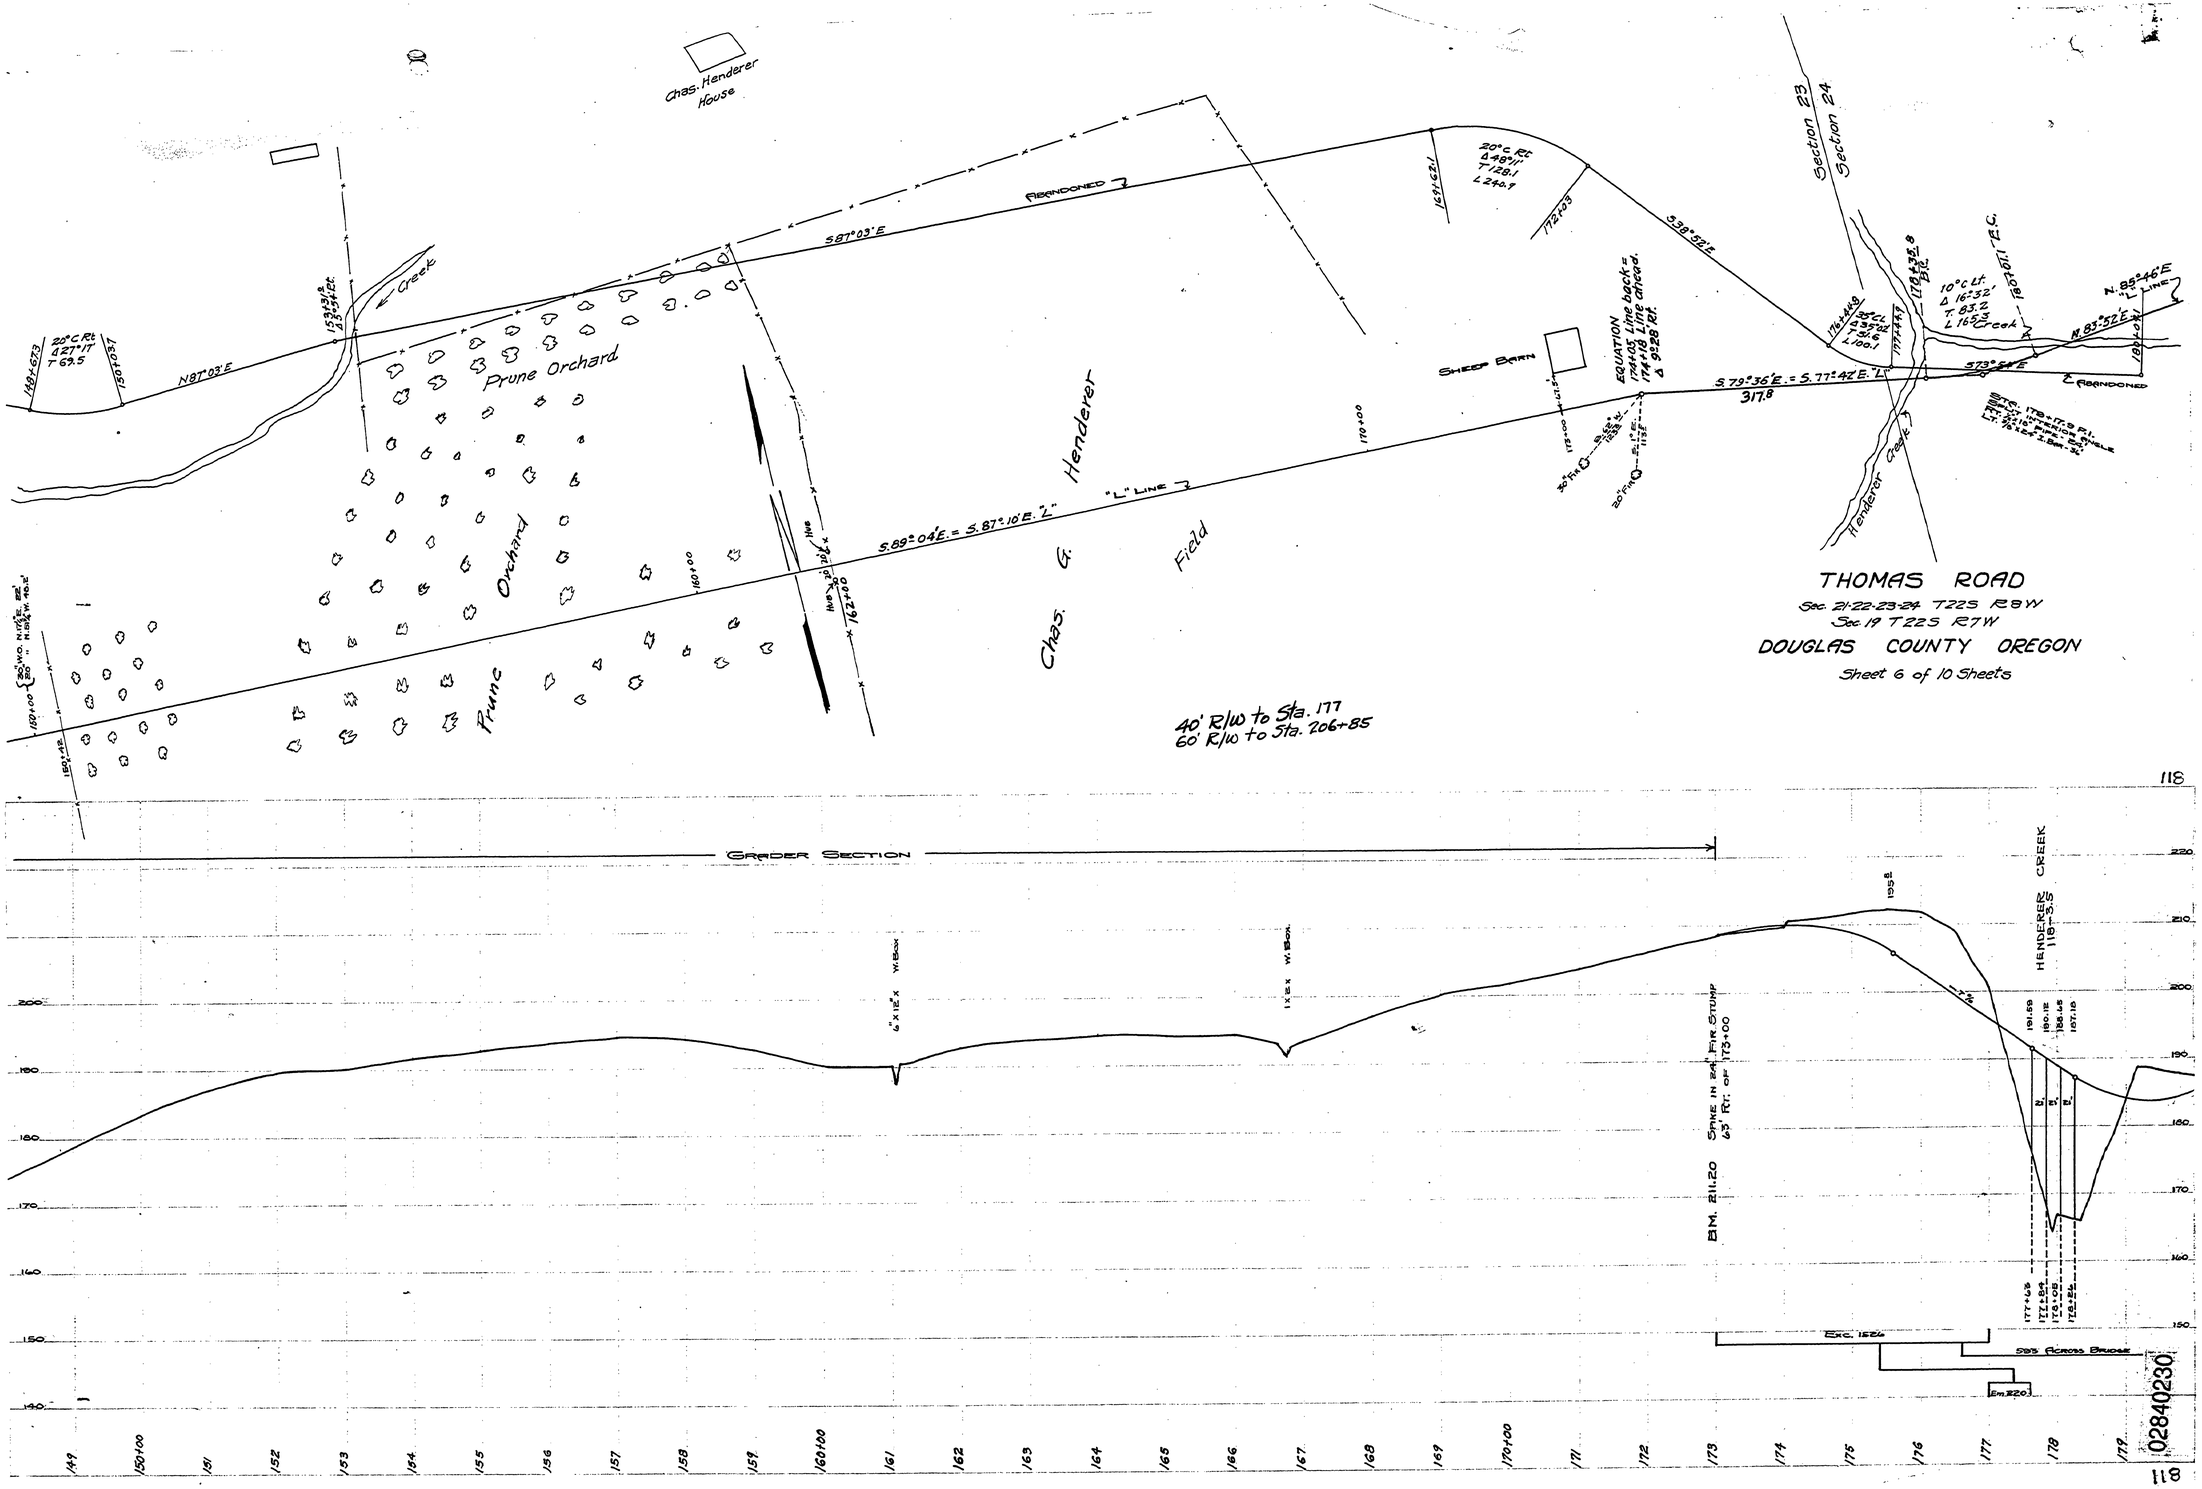
Chas. Henderer House
Creek
Prune Orchard
Prune Orchard
Chas. G. Henderer Field
N87°03'E
S87°03'E
ABANDONED
20° C Rt.
Δ 27°17'
T 69.5
20° C Rt.
Δ 48°11'
T 128.1
L 244.9
S38°52'E
Section 23
Section 24
Sheep Barn
EQUATION
174+05 Line back =
174+18 Line ahead.
Δ 9.28 Rt.
S 79°36'E. = S 77°42'E. "L"
317.8
S 89°04'E. = S 87°10'E. "L"
"L" LINE
Henderer Creek
10° C Lt.
Δ 16°32'
T 83.2
L 166.2
N 83°52'E
N 89°46'E
"L" LINE
S73°54'E
ABANDONED
40' R/W to Sta. 177
60' R/W to Sta. 206+85
THOMAS ROAD
Sec. 21-22-23-24 T22S R8W
Sec. 19 T22S R7W
DOUGLAS COUNTY OREGON
Sheet 6 of 10 Sheets
118
GRADER SECTION
6"x12" x 14' BOX
1x12 x 14' BOX
BM. 211.20 SPIKE IN 24" FIR STUMP 63' RT. OF 173+00
HENDERER CREEK 118-S.S
EXC. 152c
SDS ACROSS BRIDGE
EM 220
118
02840230
~ M.P. 2.84 - 2.30
T 22-7 S.19
21