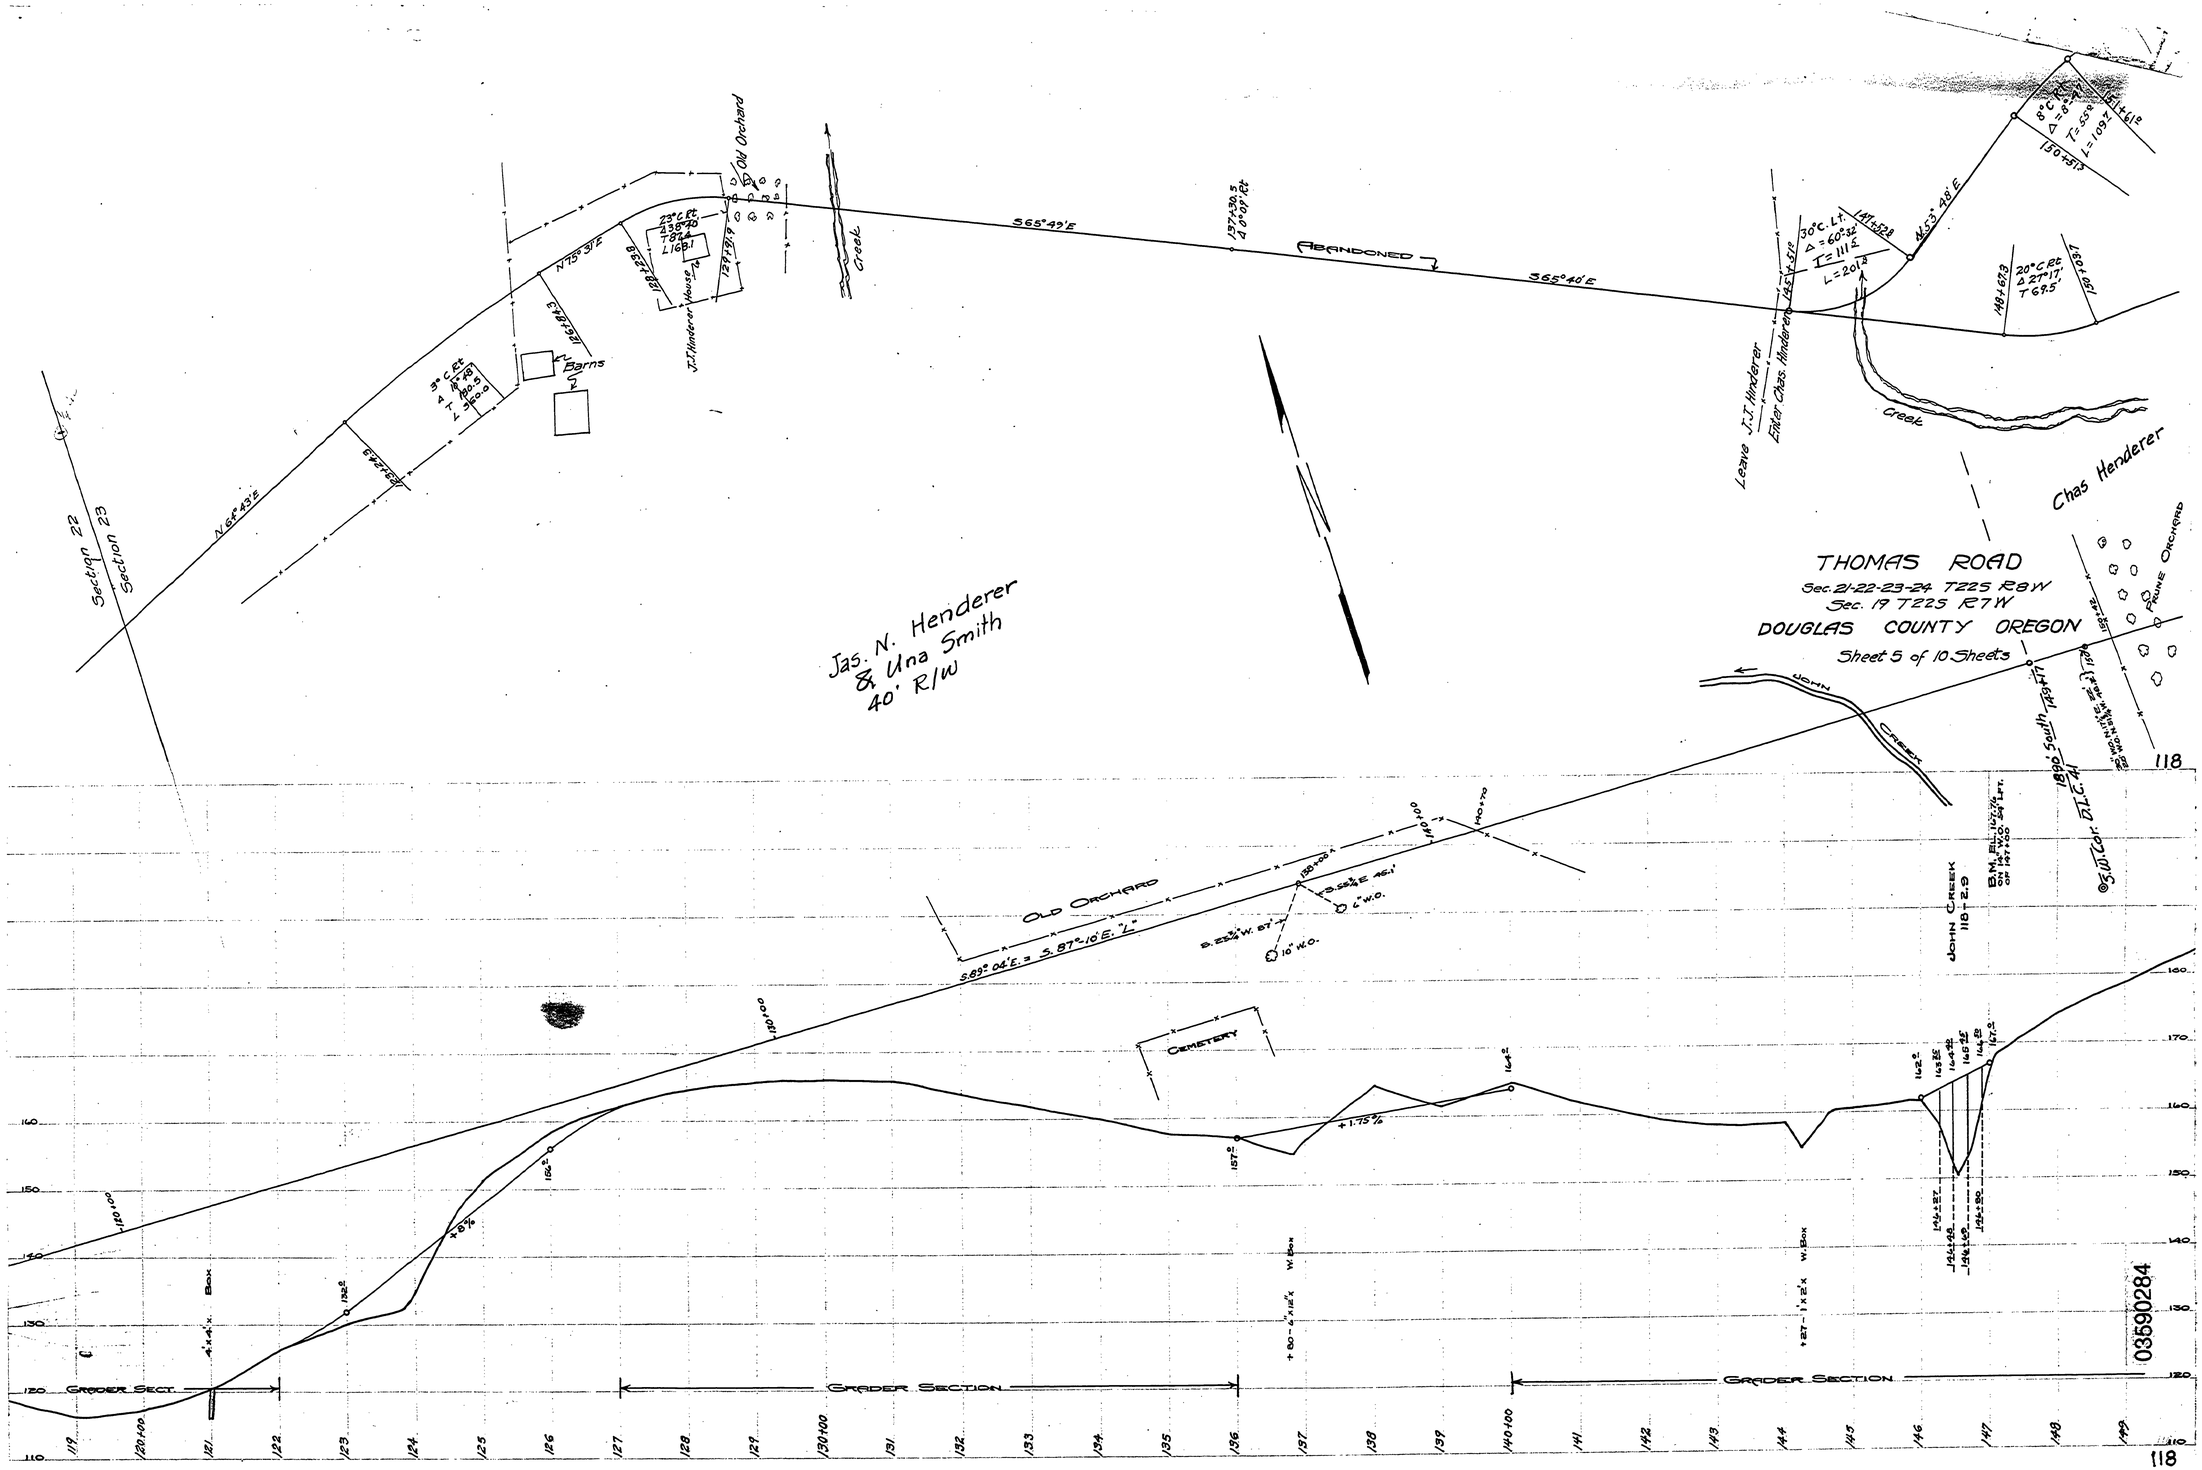


~M.P. 3.59 - 2.84

T22-R 5. 21,22,23&24

(20)