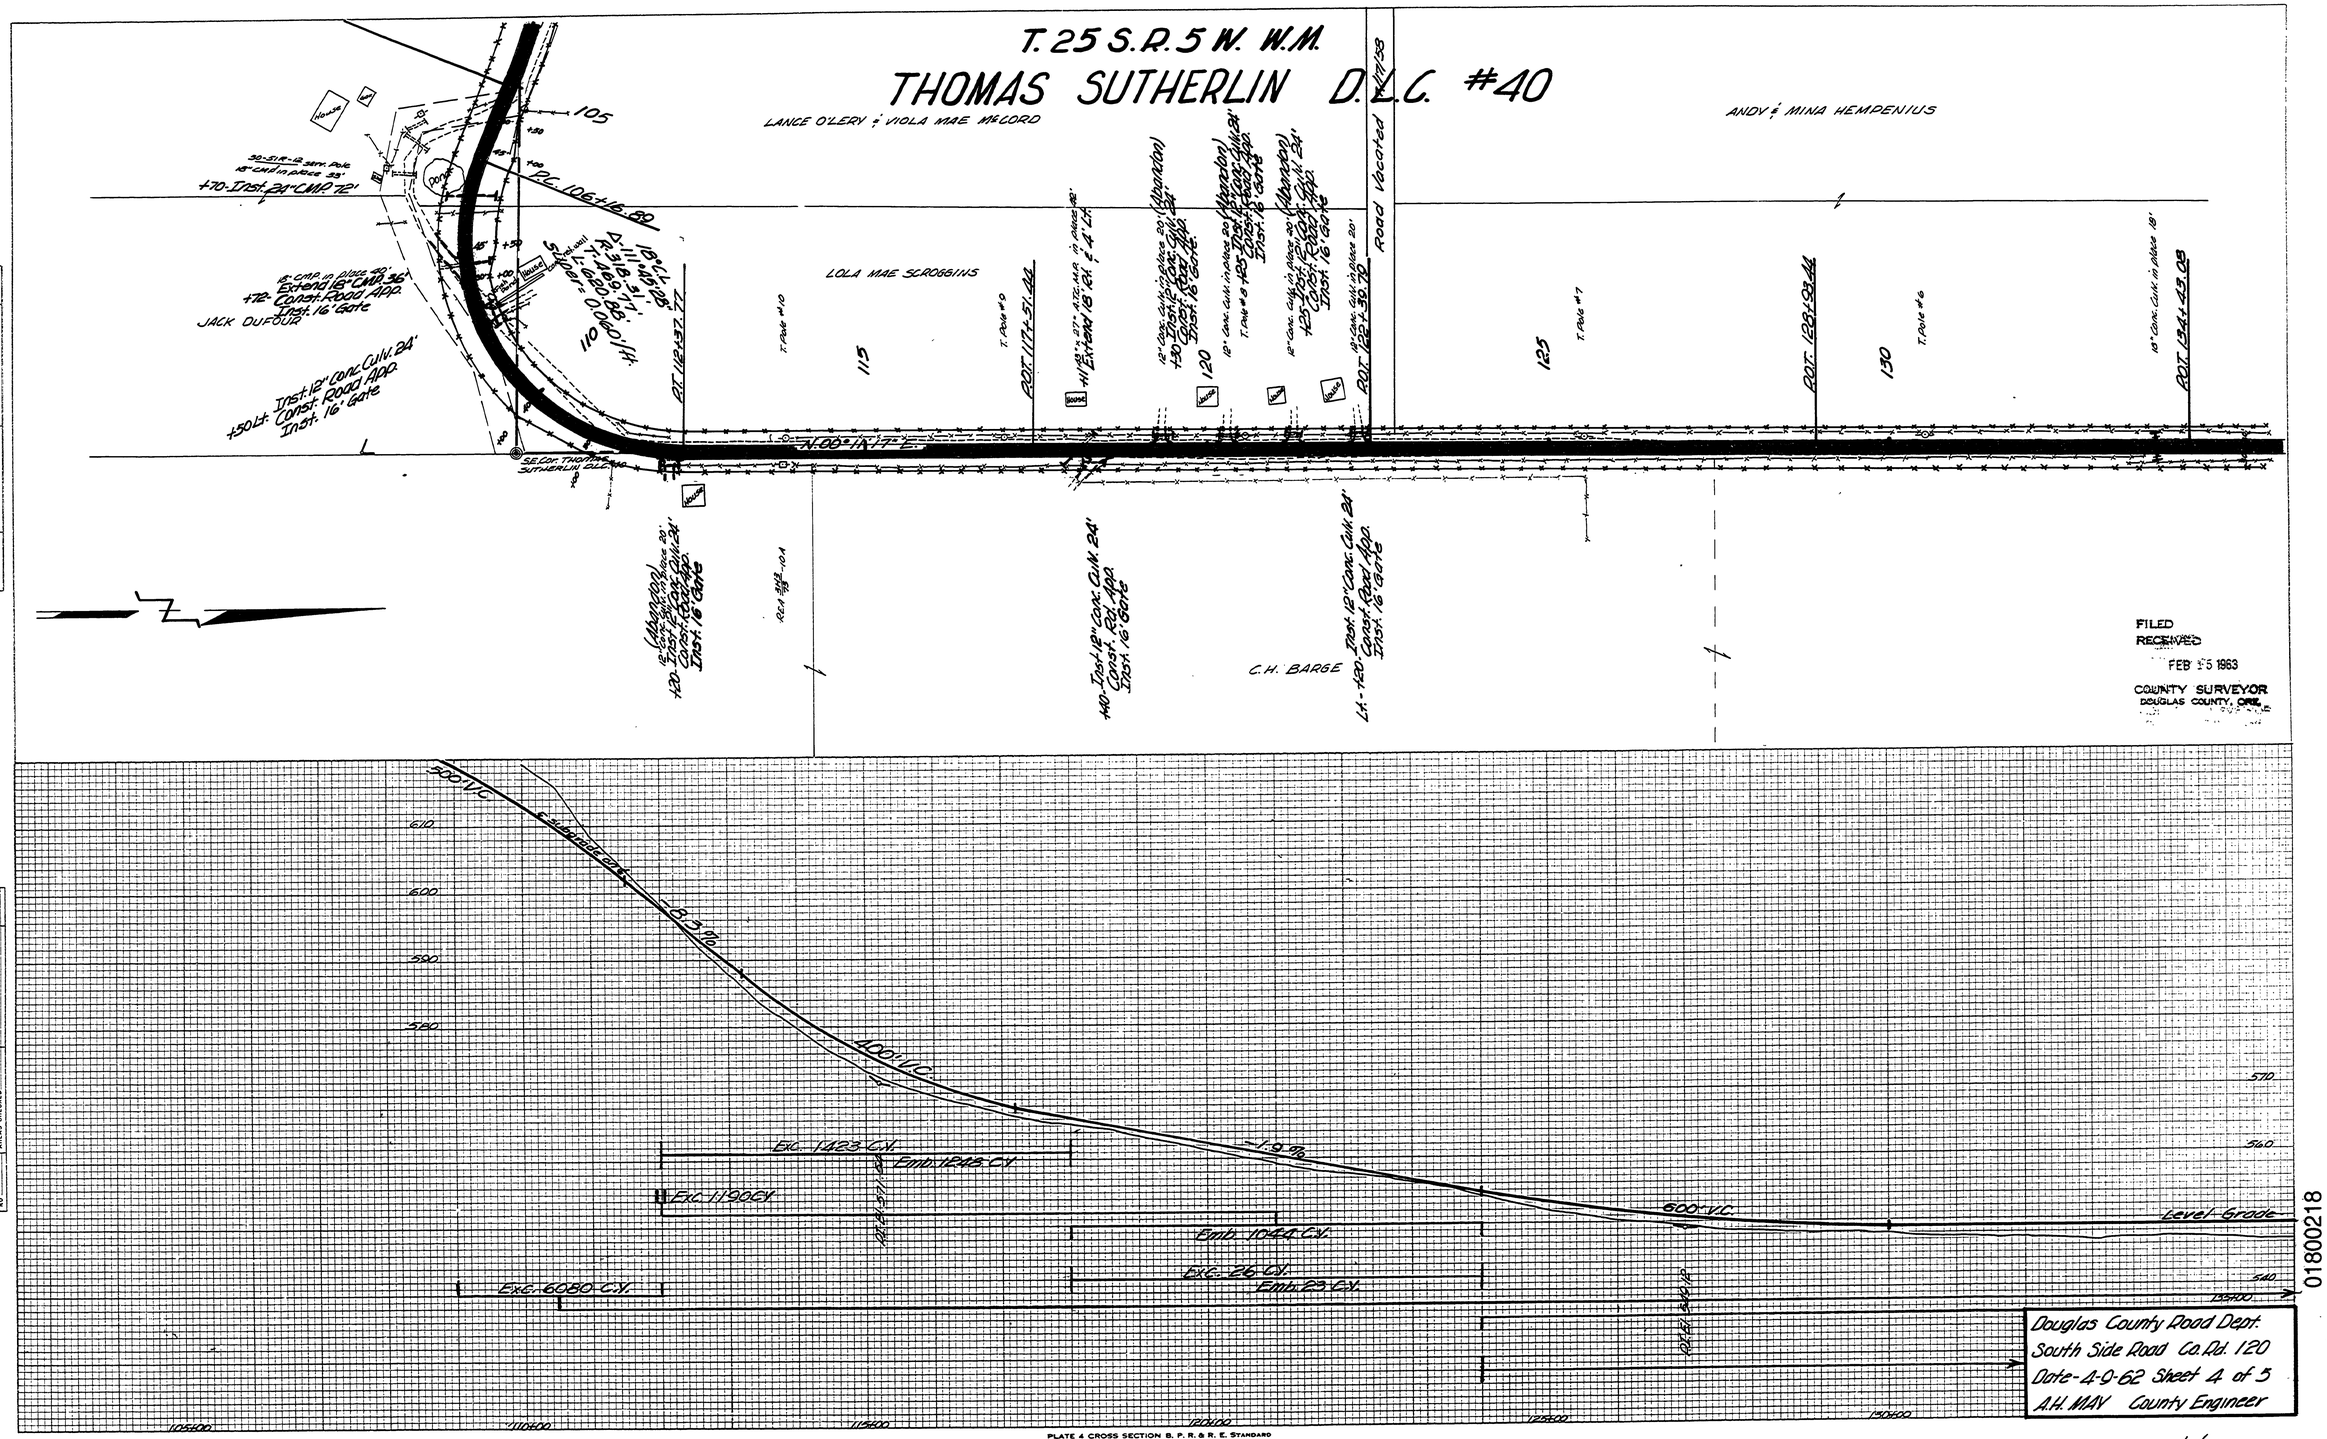

01800218

M.P. 1.80-2.18

Co. Rd. #120 4/2/82 Sht 4 of 5 (90)