SEC. 11 & 12, T. 25 S. R. 5 W.

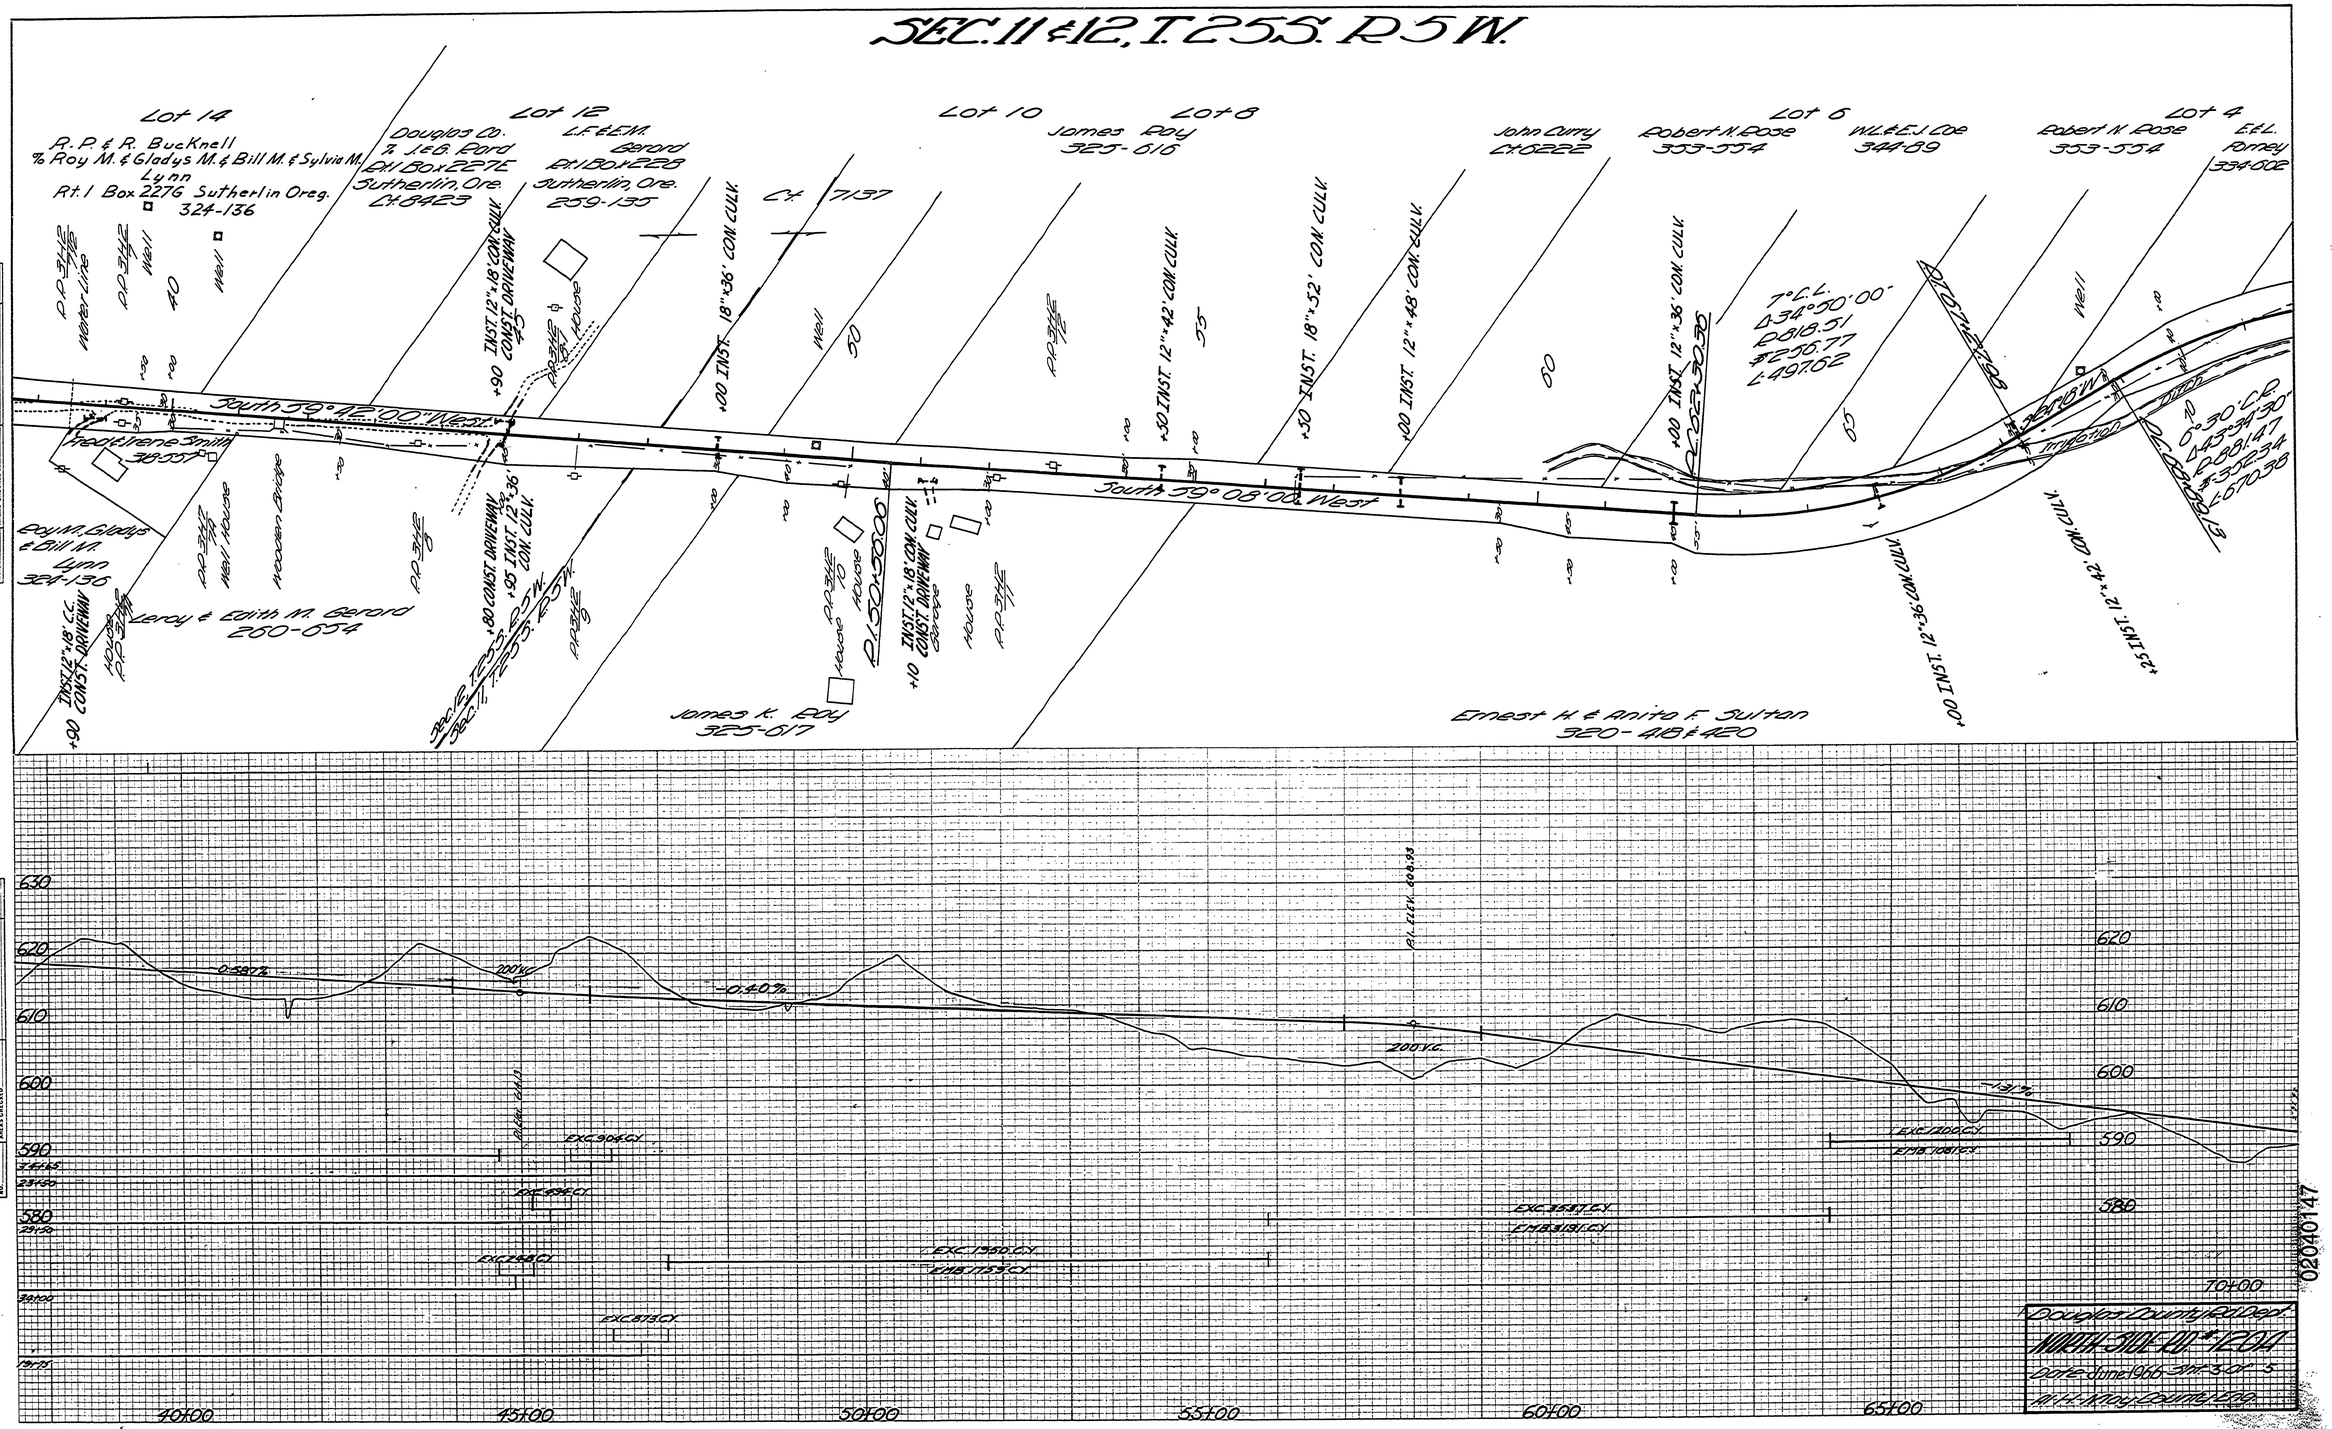

02000147

M.P. 2.04-1.47

June, 1966

Co. Rd. #120-A sht. 3 of 5