SEC. 7 & 18, T. 29 S, R. 8 W.W.M.

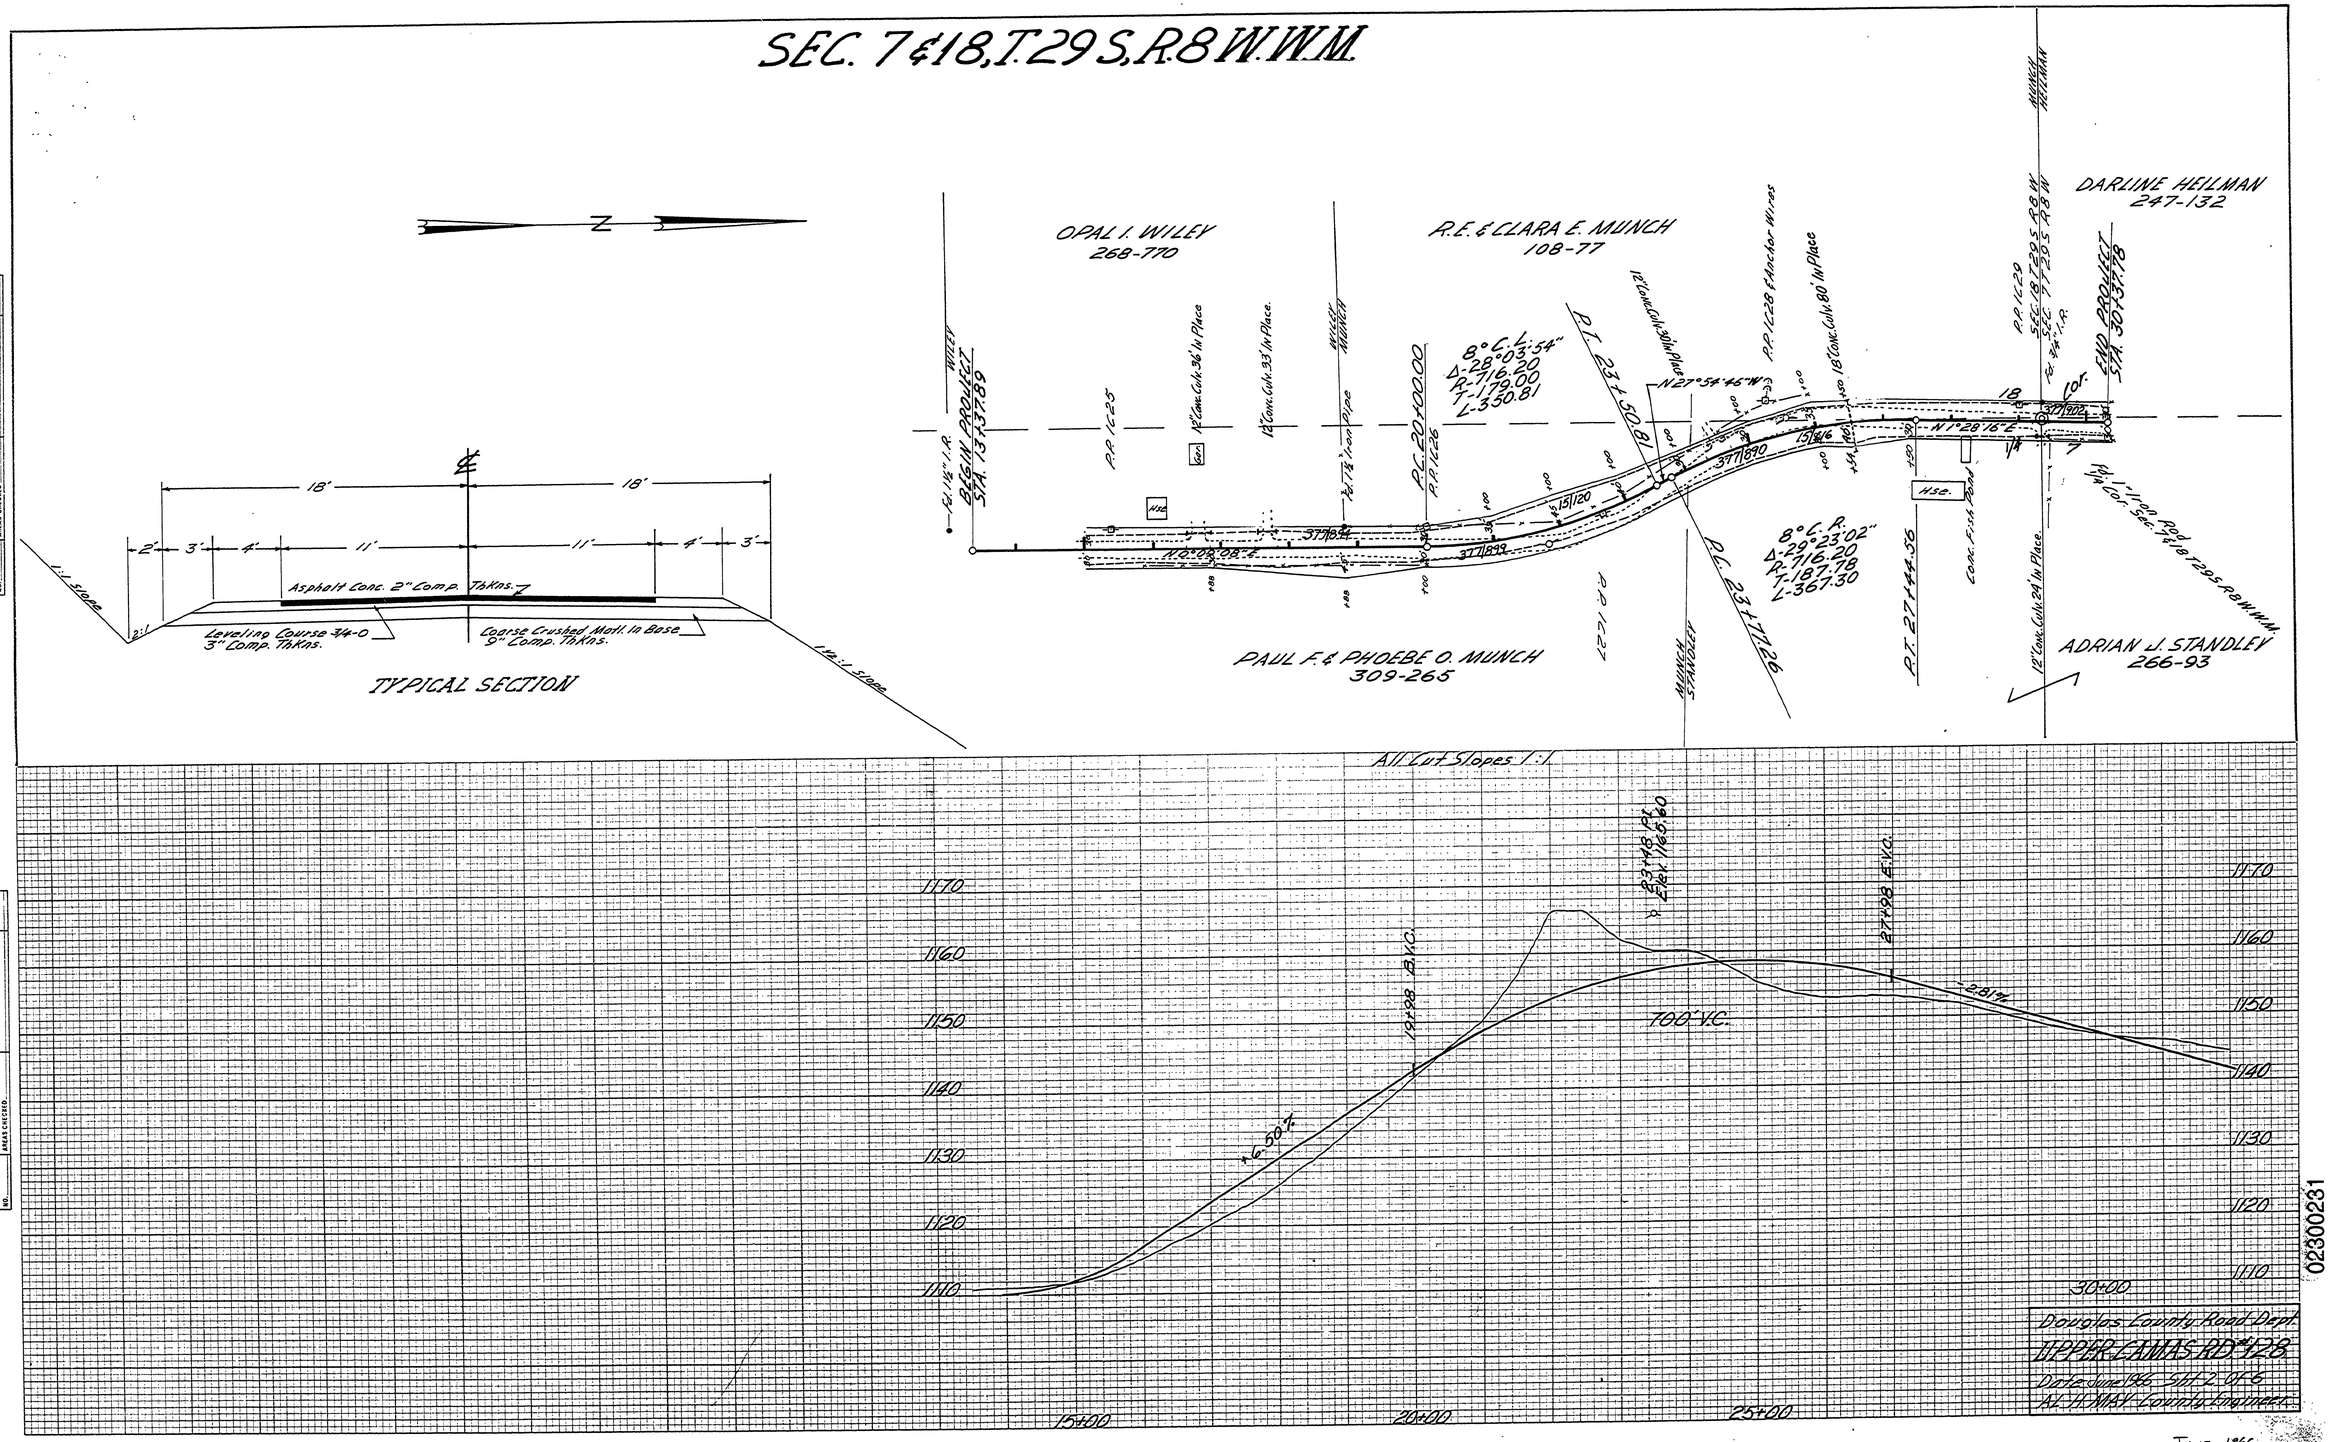

02300231

June, 1966

Co. Rd. #128 Sht. 2 of 6

(113)