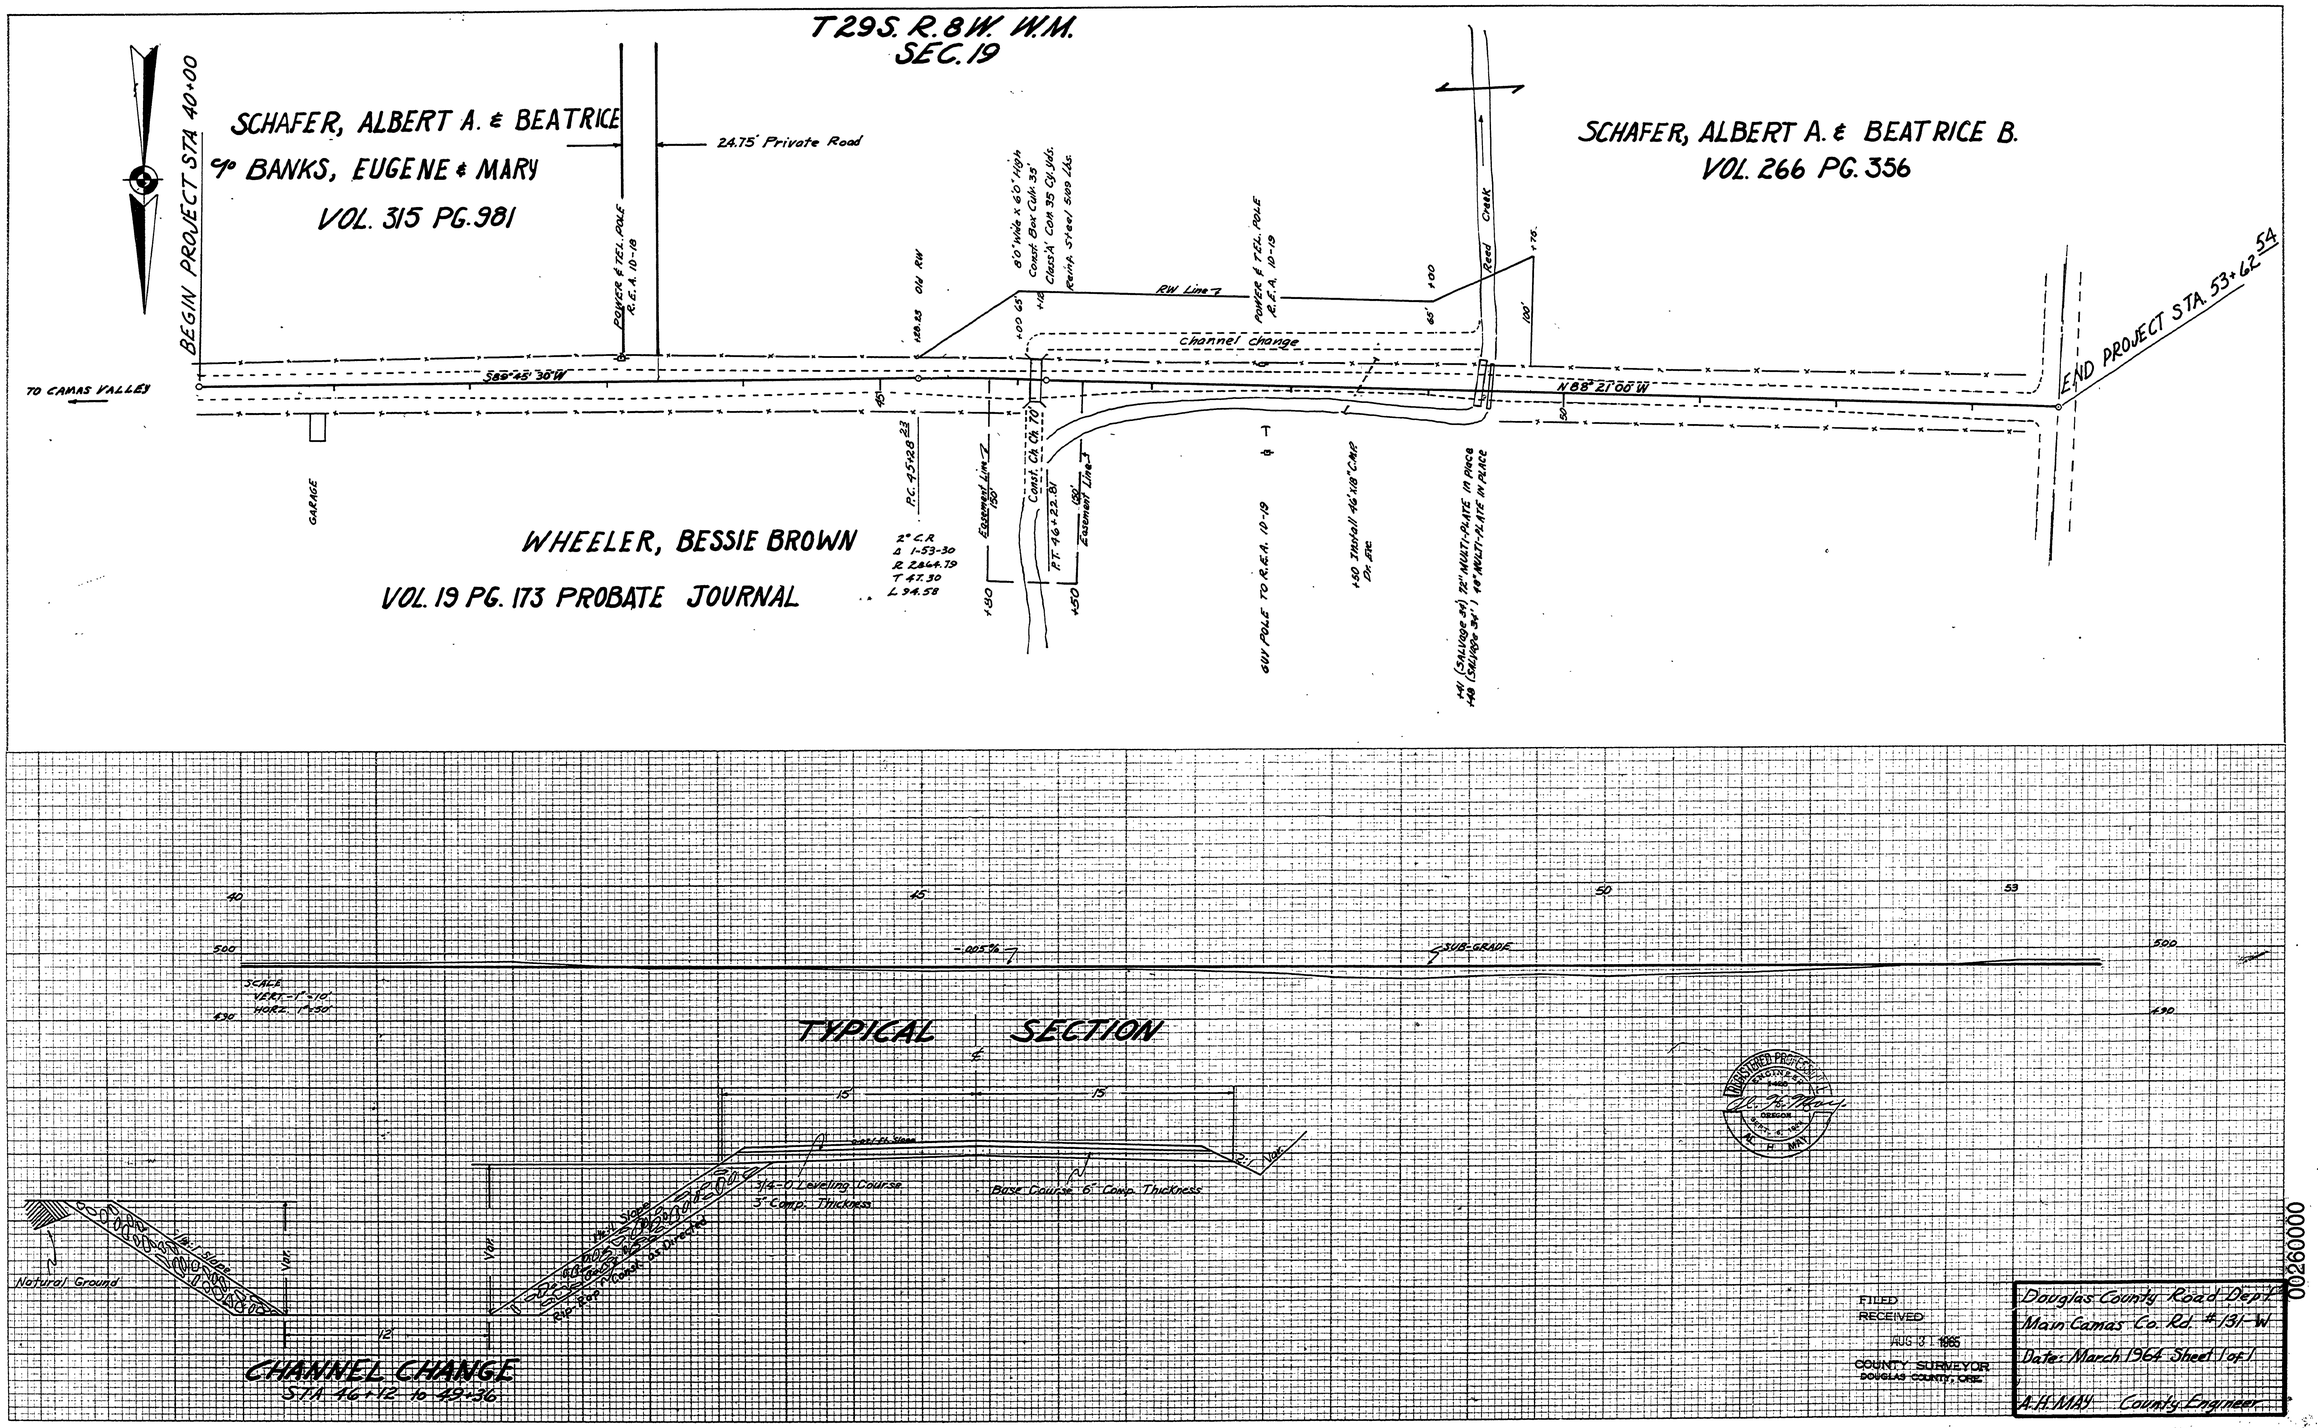

M.P. 0.26-0.00

Co. Rd. #131-W

March 1964
Not Built
Sheet 1 of 1