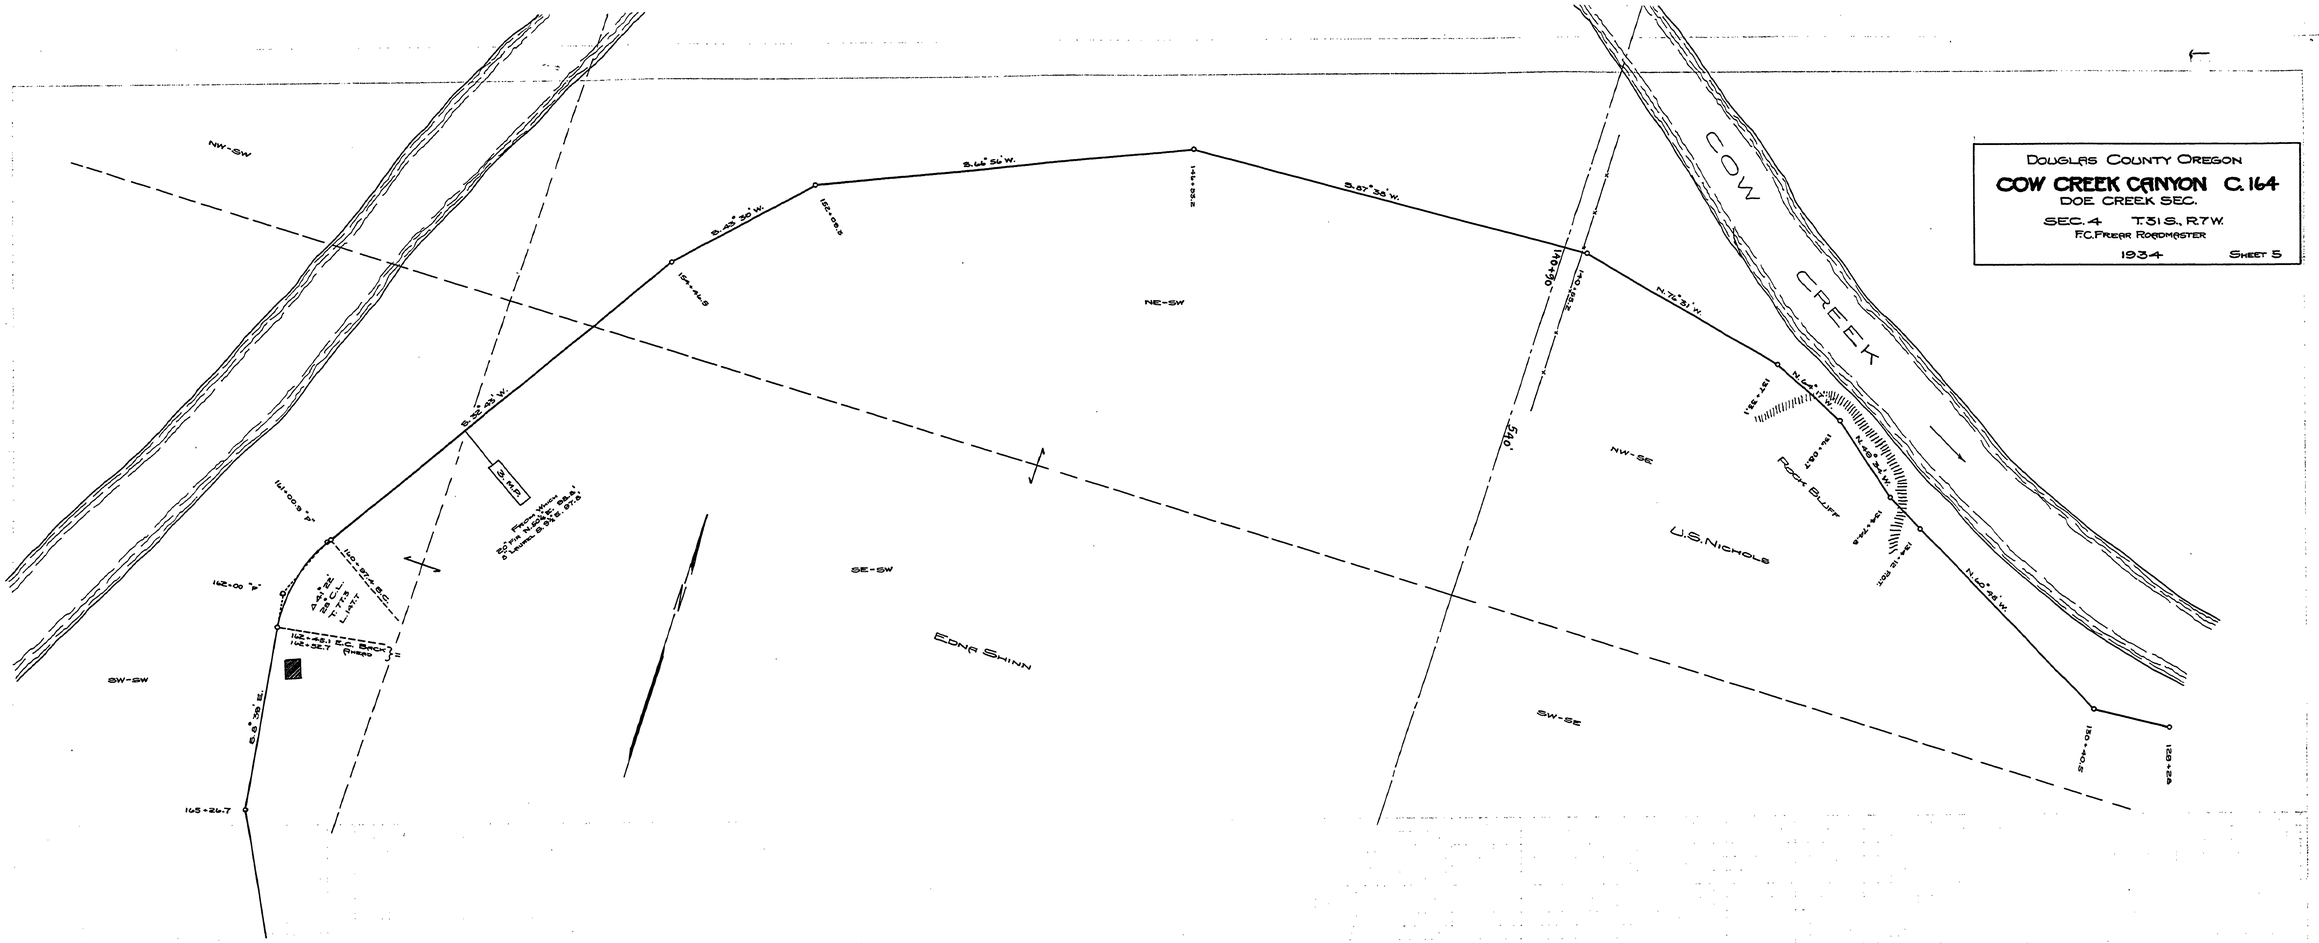

C-164

Co. Rd. 3217
~ M.P. 3.66

T31-7 S.4 1934 SHT 5 OF 6

00000800