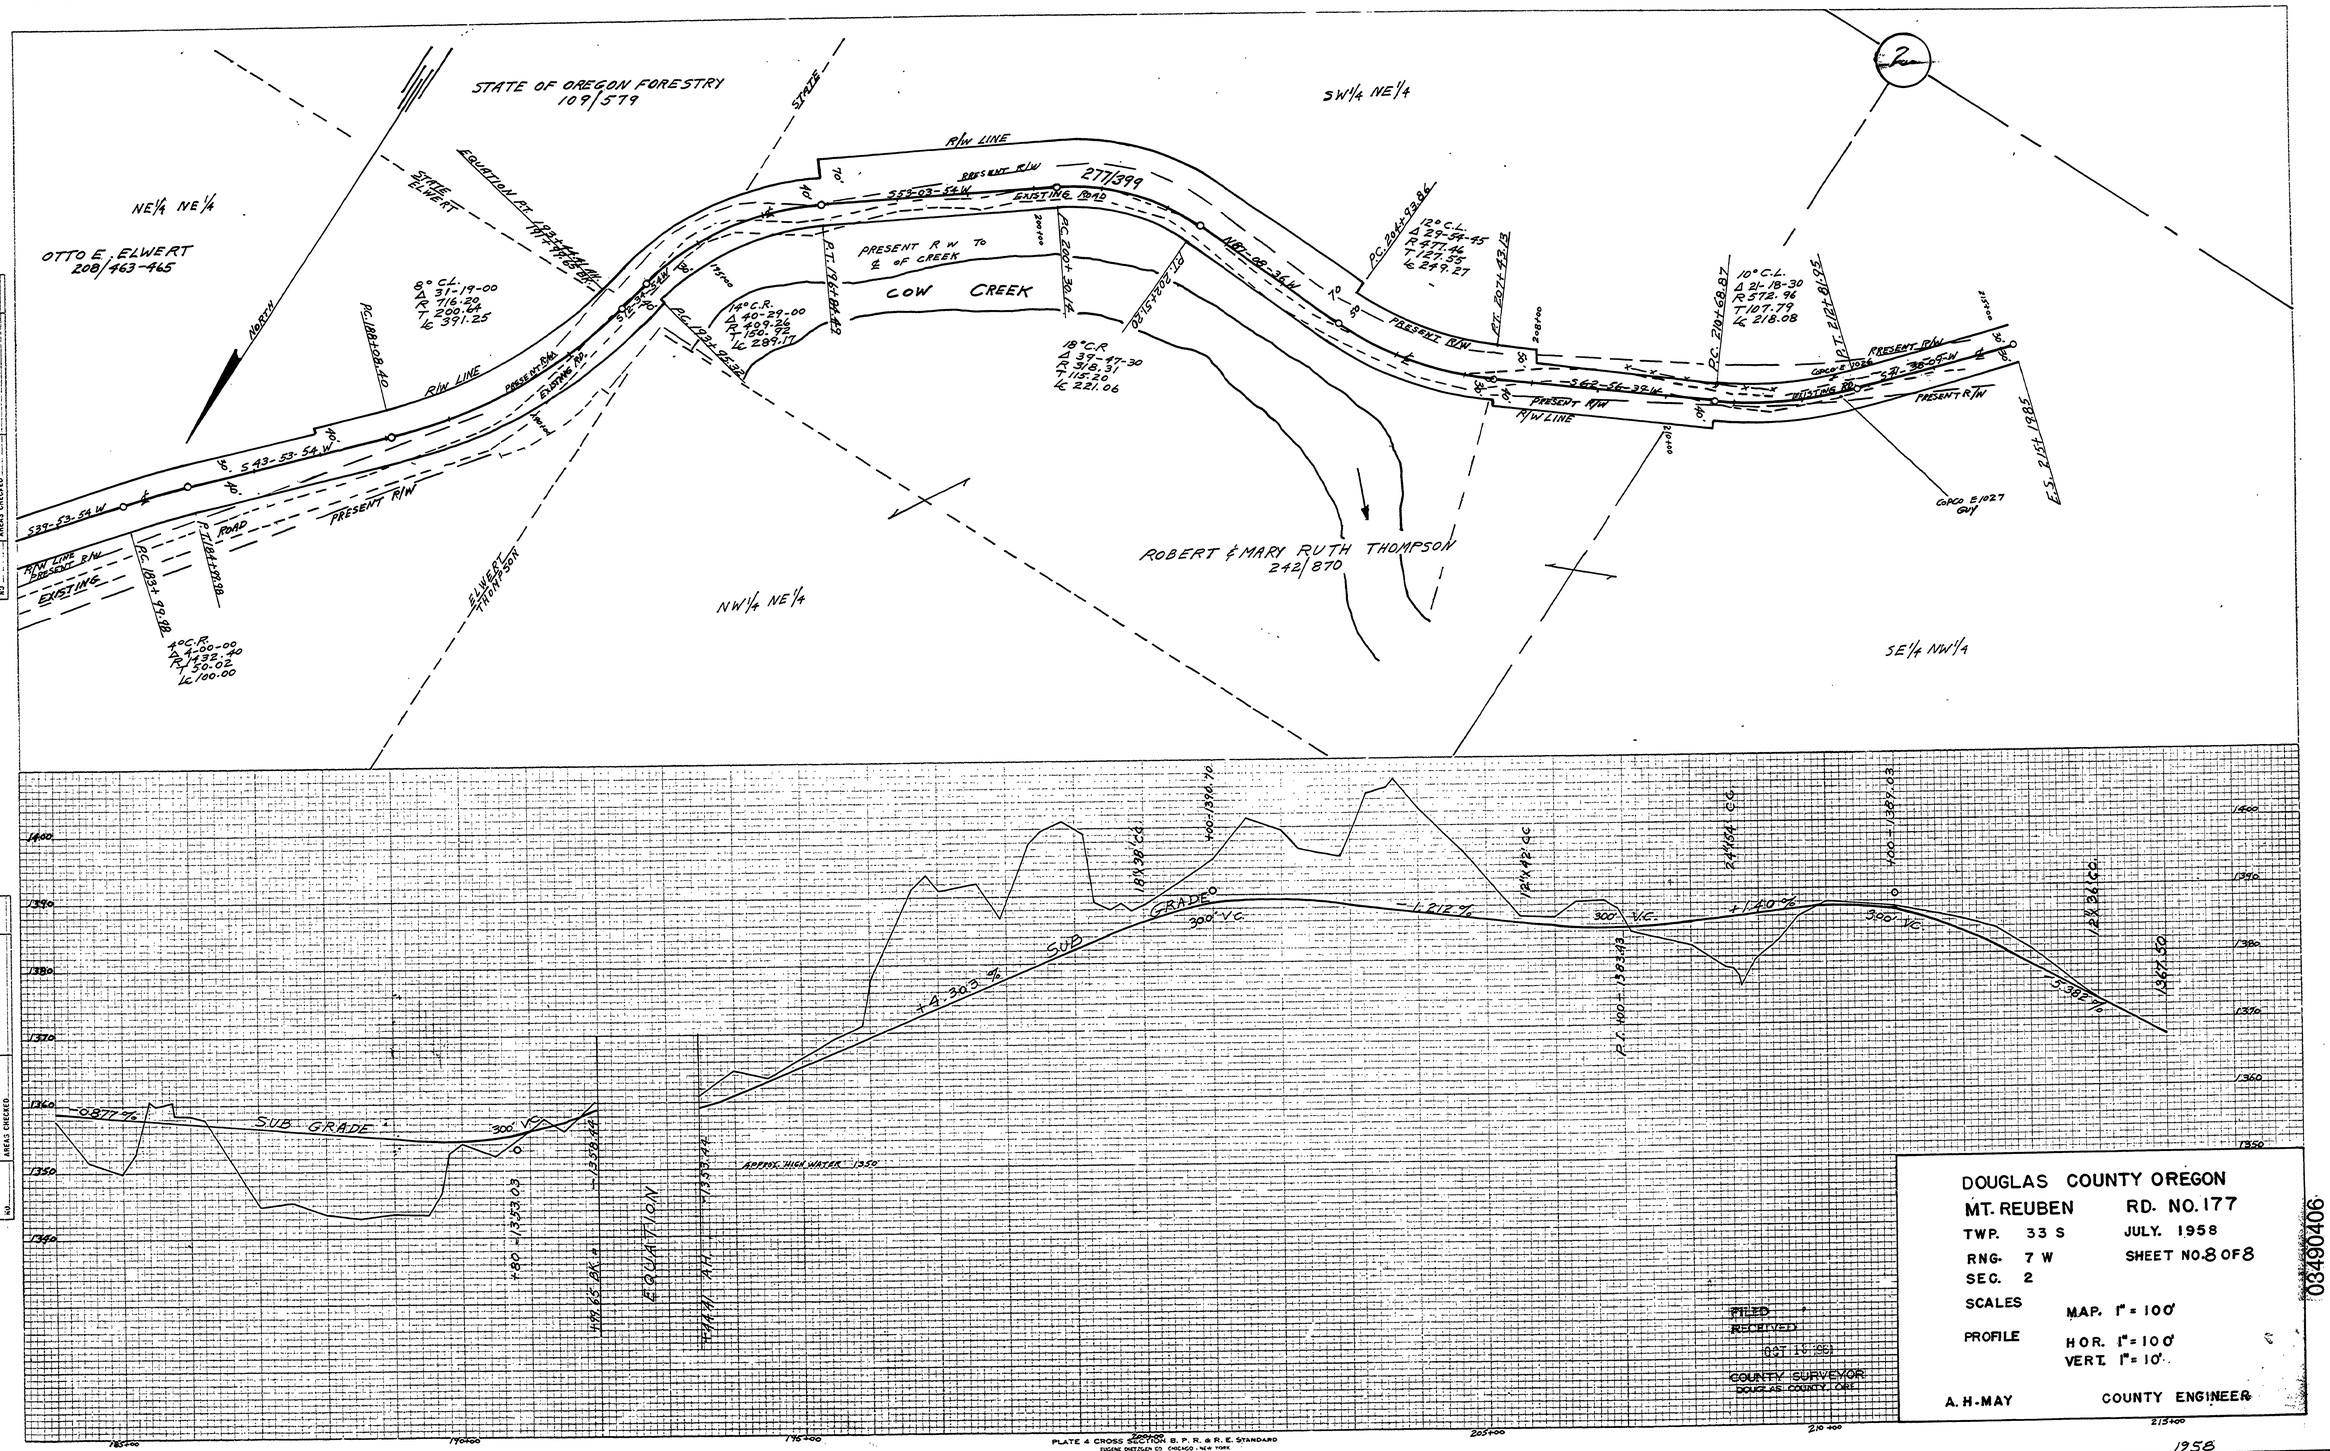

M.P. 3.49 - 4.06

Co. Rd. # 177

1958

sht. 8 of 8

44