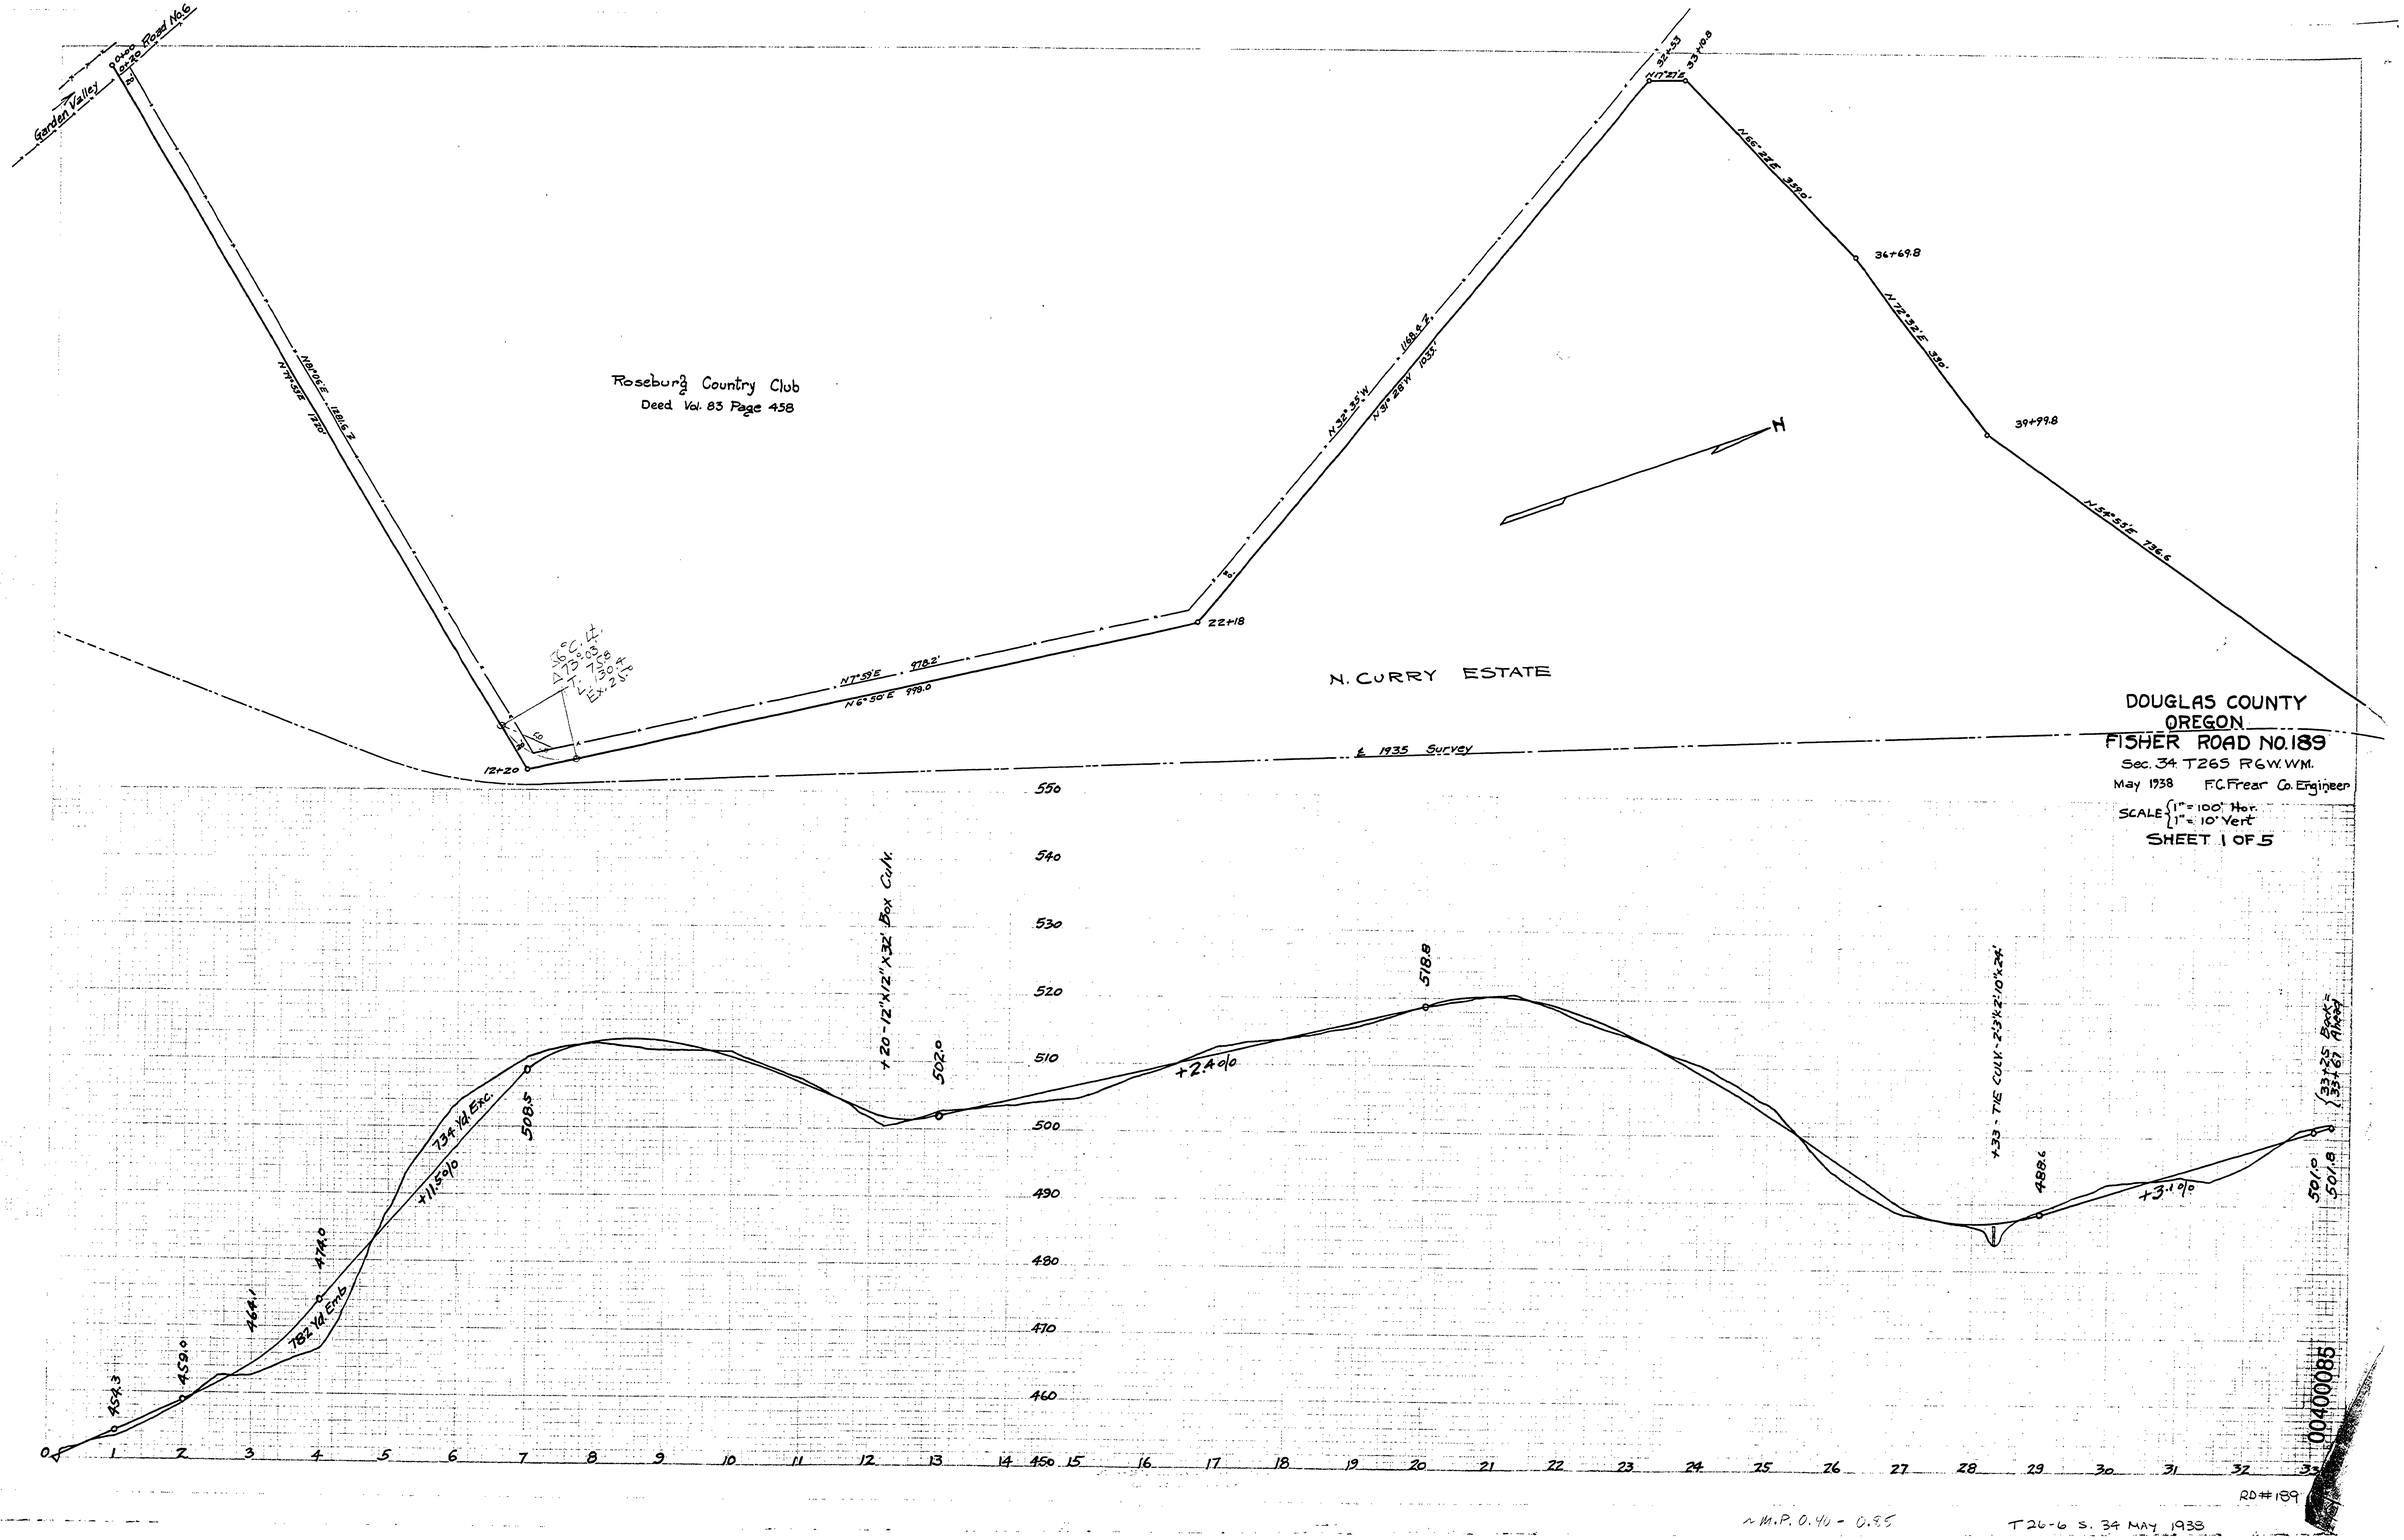
Garden Valley
Large Road No. 6
N 19°05'E 1686.2'
N 77°35'E 1720'
Roseburg Country Club
Deed Vol. 83 Page 458
N 7°59'E 978.2'
N 6°50'E 979.0'
12+20
22+18
N 32°35'W 1168.2'
N 37°28'W 1035'
32+33
33+10.8
N 65°27'E 3310'
34+69.8
N 72°32'E 340'
39+99.8
N 54°33'E 736.6'
N
N. CURRY ESTATE
℄ 1935 Survey
550
540
530
520
510
500
490
480
470
460
450
+20-12"X12"X32' Box Culv.
502.0
+2.4%
518.8
+33 - THE CULV.-2'3"X2'10"X24'
488.6
+3.1%
33+25 Back
33+67 Ahead
501.8
501.0
454.3
459.0
464.1
474.0
782 Yd Emb
734 Yd Exc.
+11.5%
508.5
0
1
2
3
4
5
6
7
8
9
10
11
12
13
14
15
16
17
18
19
20
21
22
23
24
25
26
27
28
29
30
31
32
33
DOUGLAS COUNTY
OREGON
FISHER ROAD NO. 189
Sec. 34 T26S R6W W.M.
May 1938 F.C. Frear Co. Engineer
SCALE {1" = 100' Hor. 1" = 10' Vert
SHEET 1 OF 5
00400085
RD # 189
~ M.P. 0.40 - 0.95
T 26-6 S. 34 MAY 1938