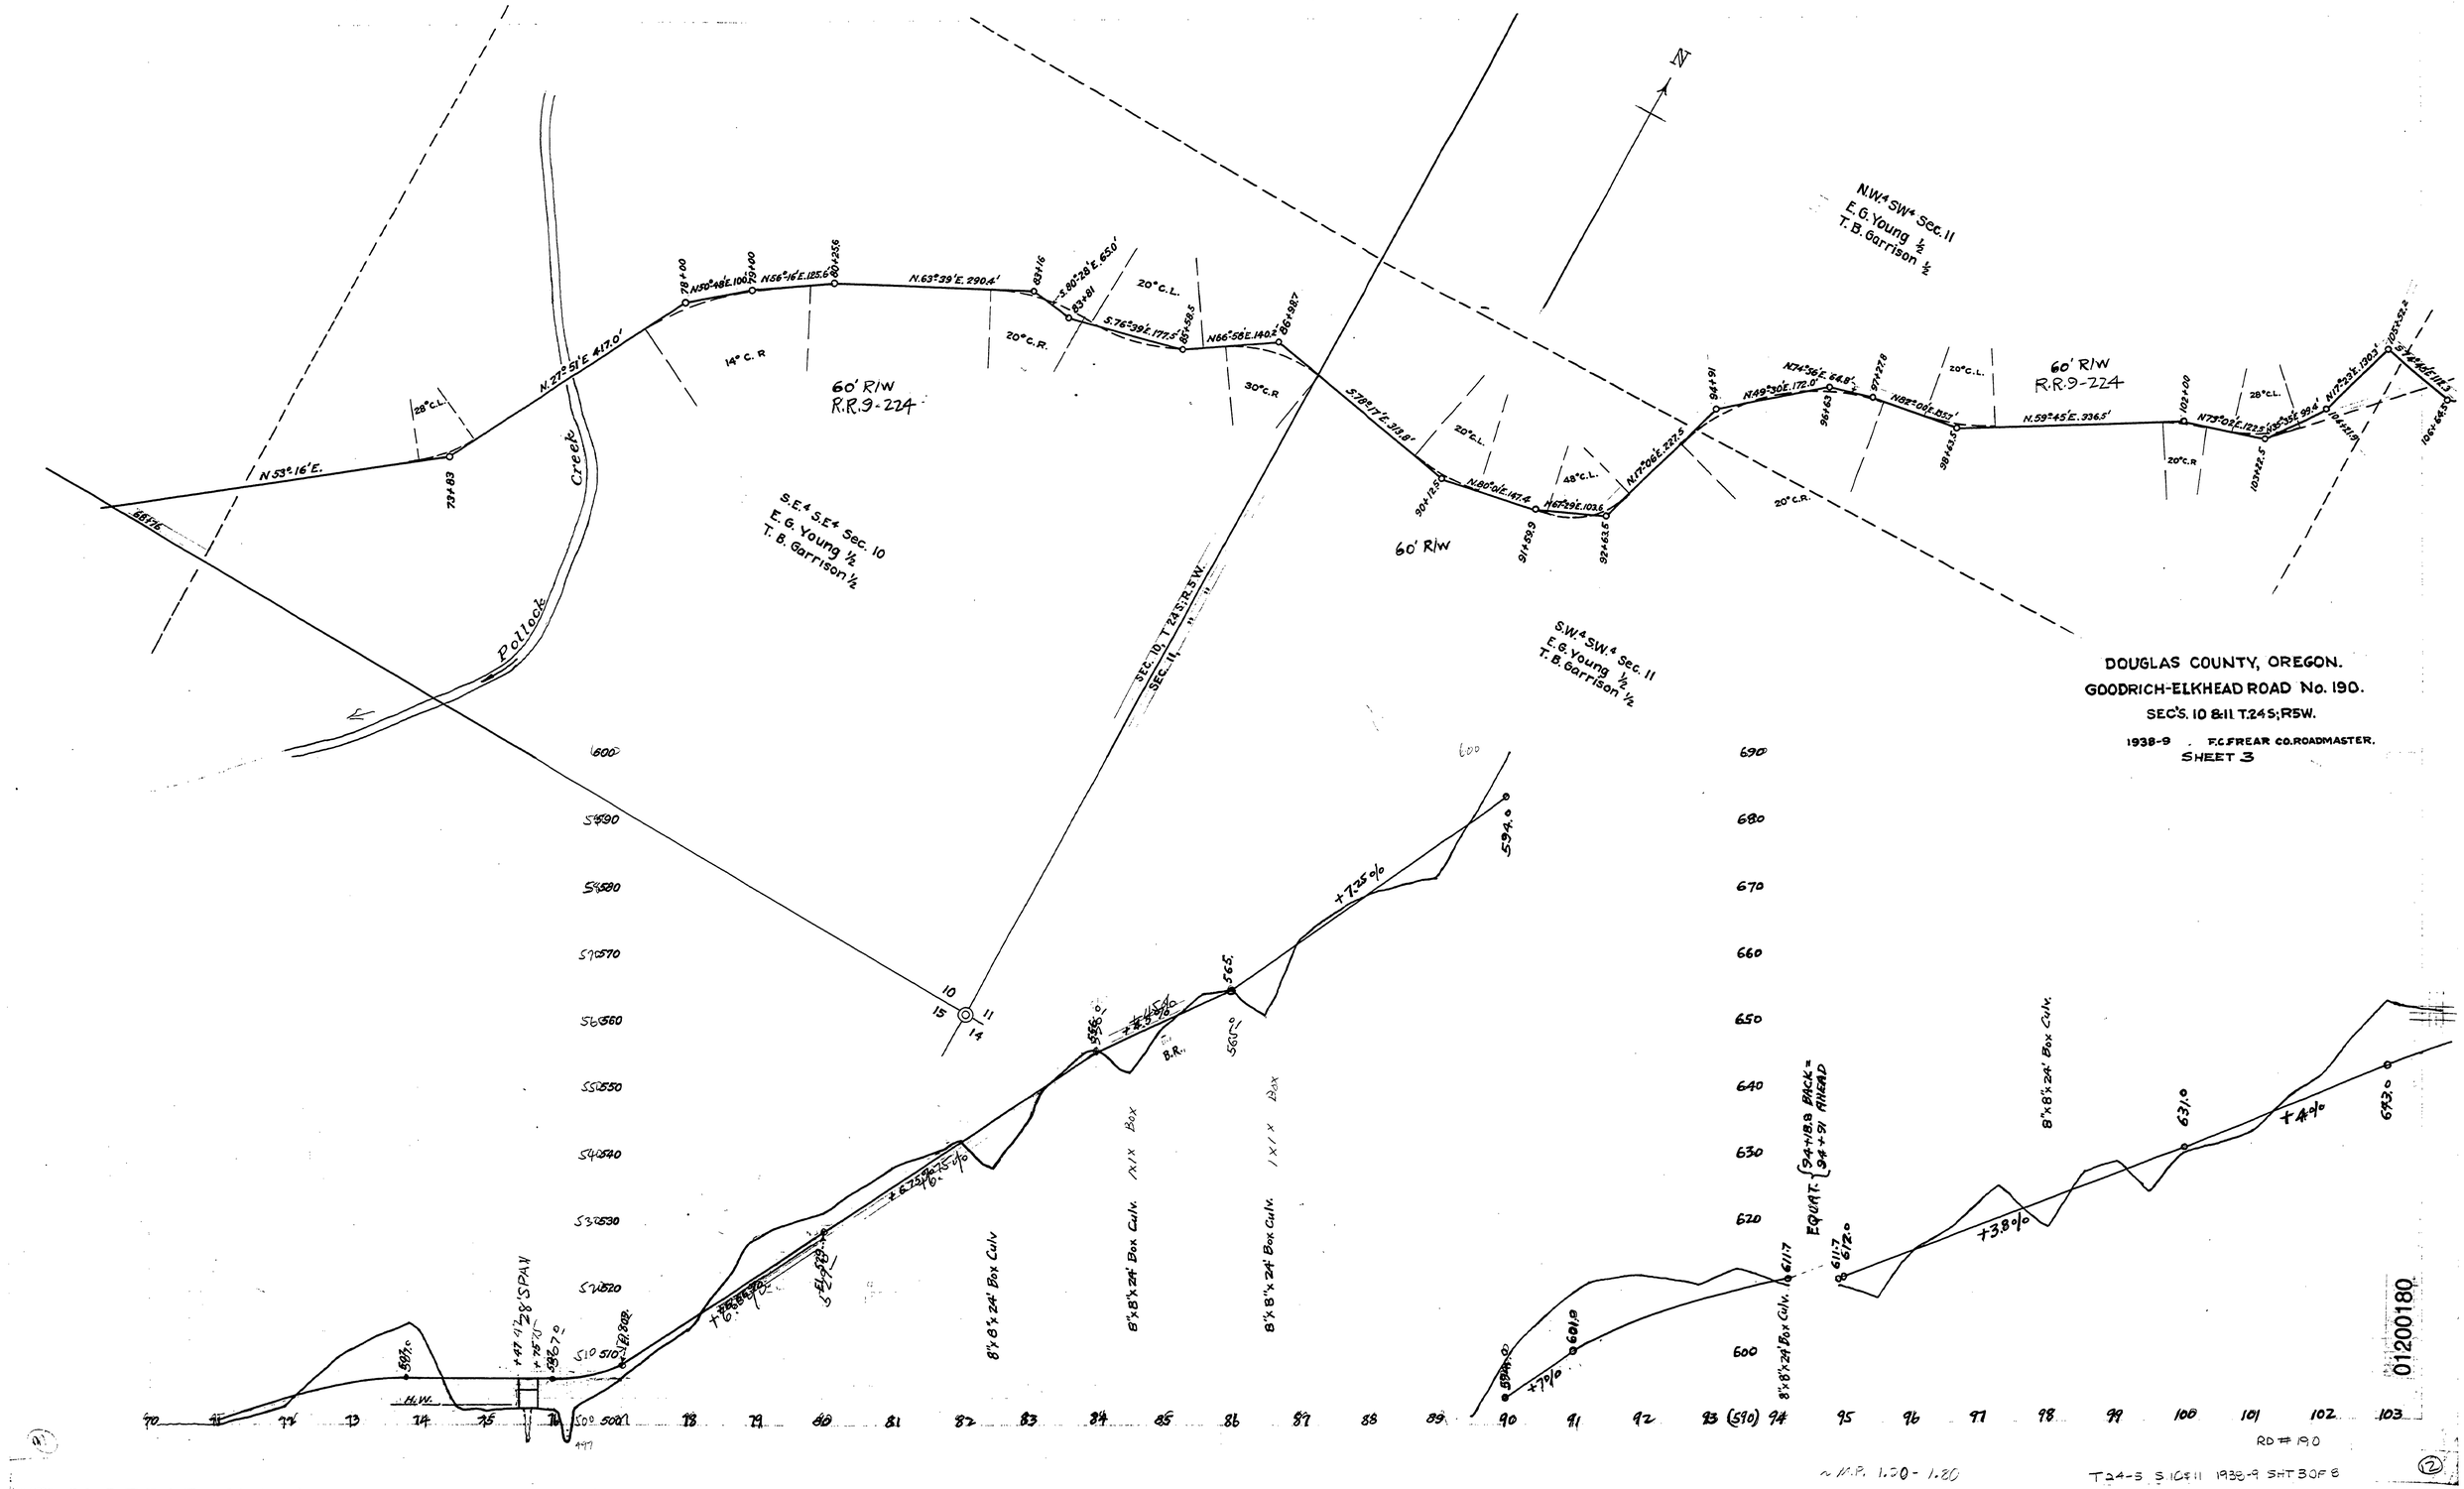
DOUGLAS COUNTY, OREGON.
GOODRICH-ELKHEAD ROAD No. 190.
SEC'S. 10 & 11 T.24 S; R5W.
1938-9 . F.C.FREAR CO.ROADMASTER.
SHEET 3
N.W.¼ SW.¼ Sec. 11
E. G. Young ½
T. B. Garrison ½
S.E.¼ S.E.¼ Sec. 10
E. G. Young ½
T. B. Garrison ½
S.W.¼ SW.¼ Sec. 11
E. G. Young ½
T. B. Garrison ½
60' R/W
R.R.9-224
Pollock Creek
Sec. 10, T.24 S.R.5 W.
Sec. 11
N 53° 16' E.
N. 27° 51' E. 417.0'
N.63° 39' E. 290.4'
S.80° 28' E. 650'
S.76° 39' E. 177.5'
N66° 58' E. 140.2'
S.78° 17' E. 218.8'
N.80° 01' E. 187.4'
N.68° 29' E. 103.6'
N.17° 06' E. 227.5'
N.49° 30' E. 172.0'
N.74° 56' E. 54.8'
N.88° 06' E. 155.1'
N.59° 45' E. 936.5'
N.75° 02' E. 122.5'
N.17° 23' E. 190.3'
20° C.L.
28° C.L.
14° C.R
20° C.R.
30° C.R
48° C.L.
8"x8"x24' Box Culv.
1x1 Box
EQUAT. {94+18.8 BACK = 94+51 AHEAD
+7%
+7.25%
+3.8%
+4%
+15%
+6.25%
+16.8%
+5.2%
28' SPAN
H.W.
B.R.
8"x8"x24' Box Culv.
RD # 190
~ M.P. 1.20 - 1.80
T24-S S10&11 1938-9 SHT 3 OF 8
01200180