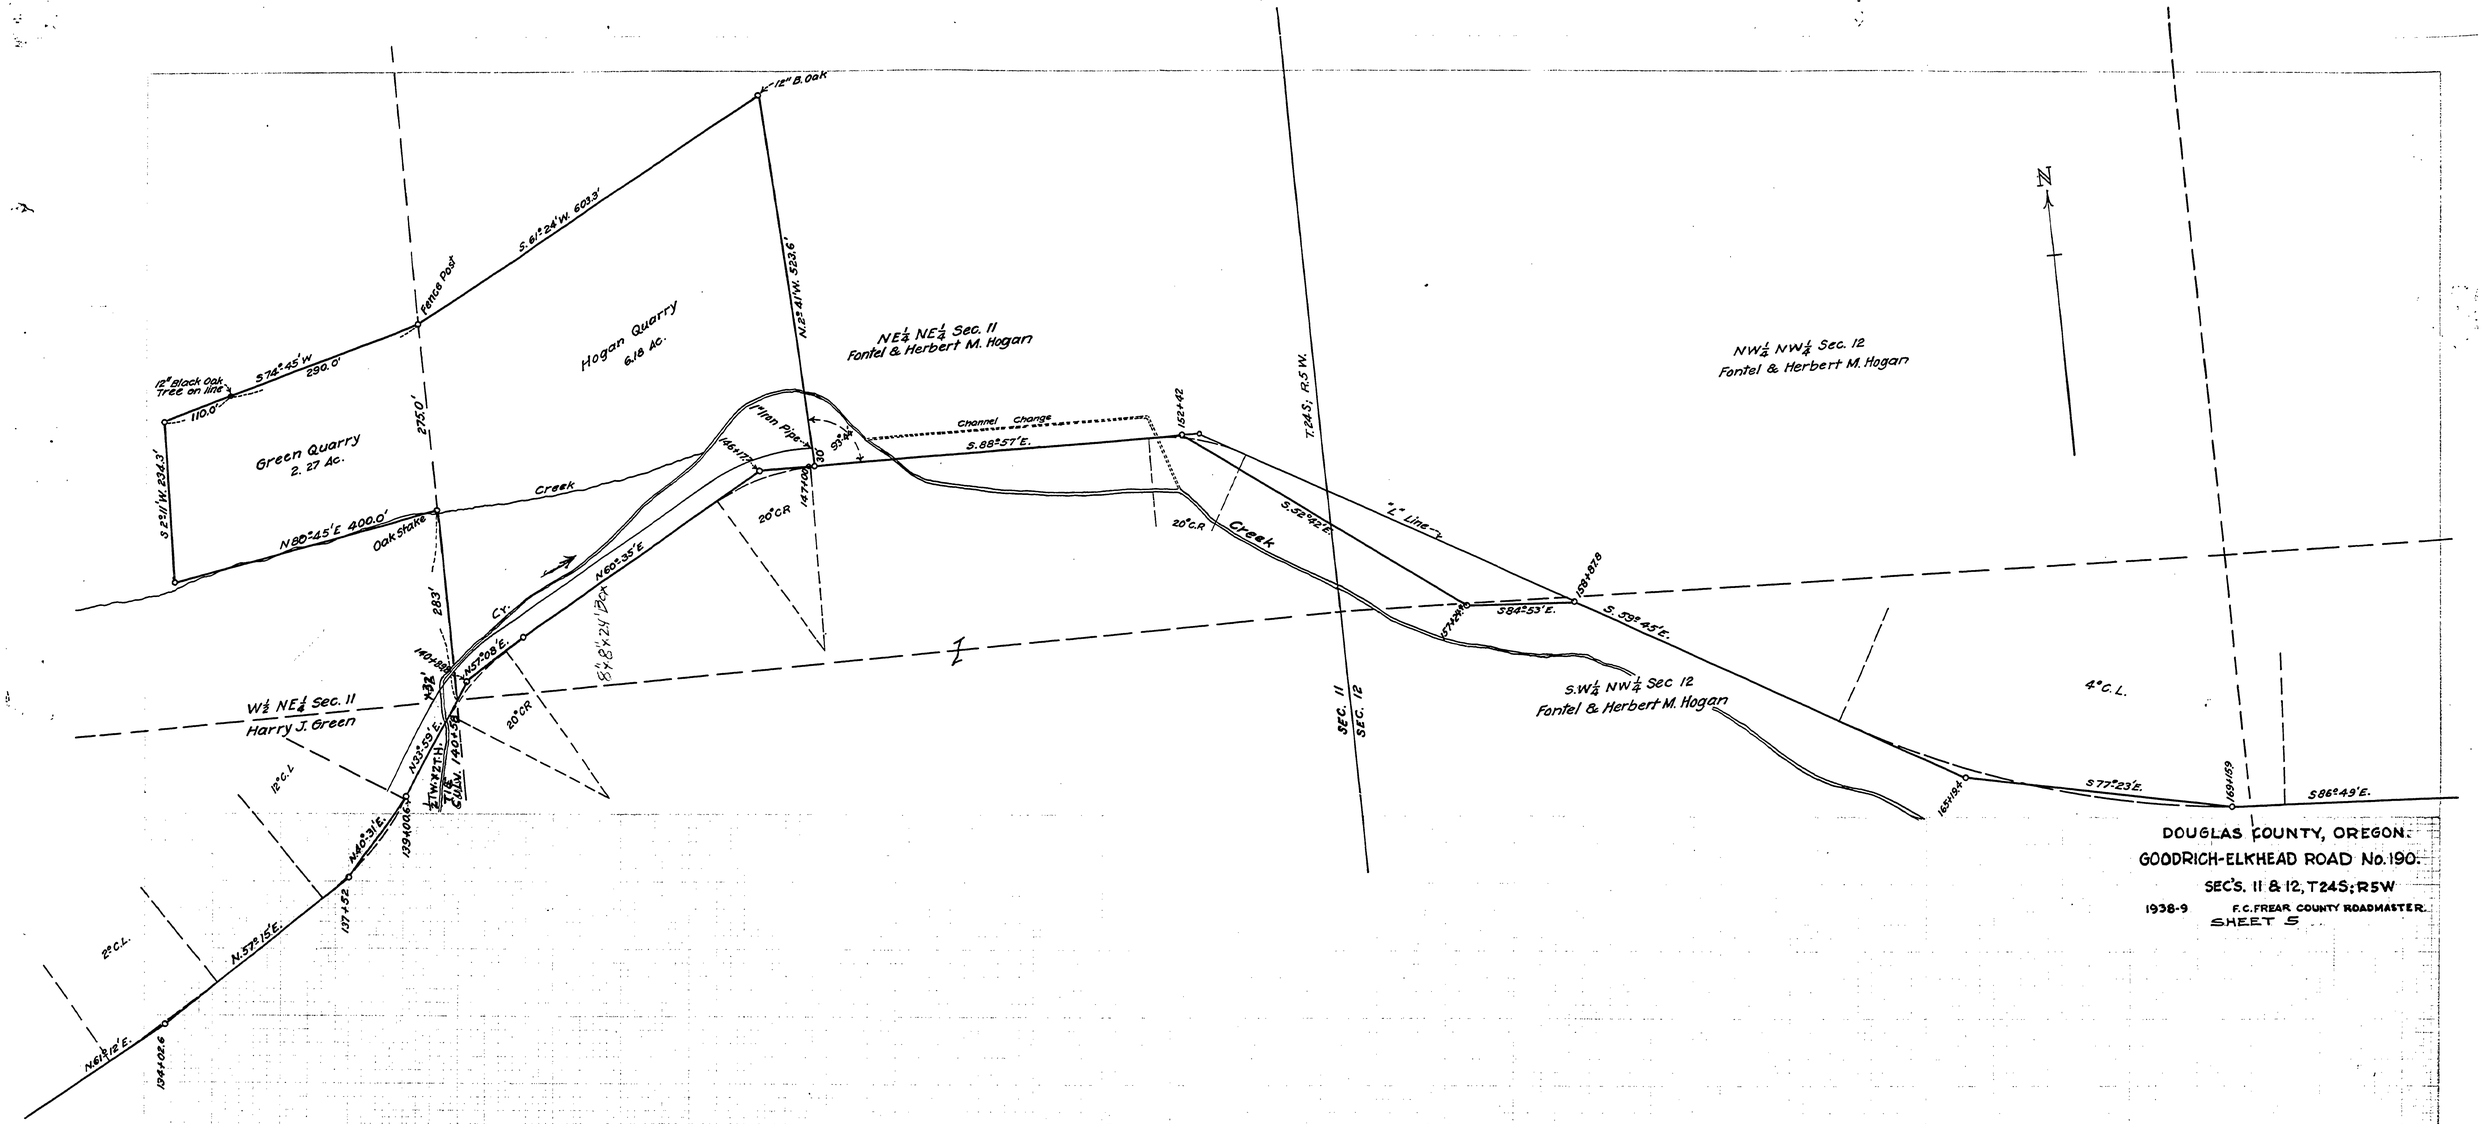

DOUGLAS COUNTY, OREGON.
GOODRICH-ELKHEAD ROAD No. 190.
SEC'S. 11 & 12, T24S; R5W
1938-9 F.C. FREAR COUNTY ROADMASTER.
SHEET 5

02300285

RD # 190

~ M.P. 2.30 - 2.75

T24-5S. 11 & 12 1938-9 SHT 5 OF 5