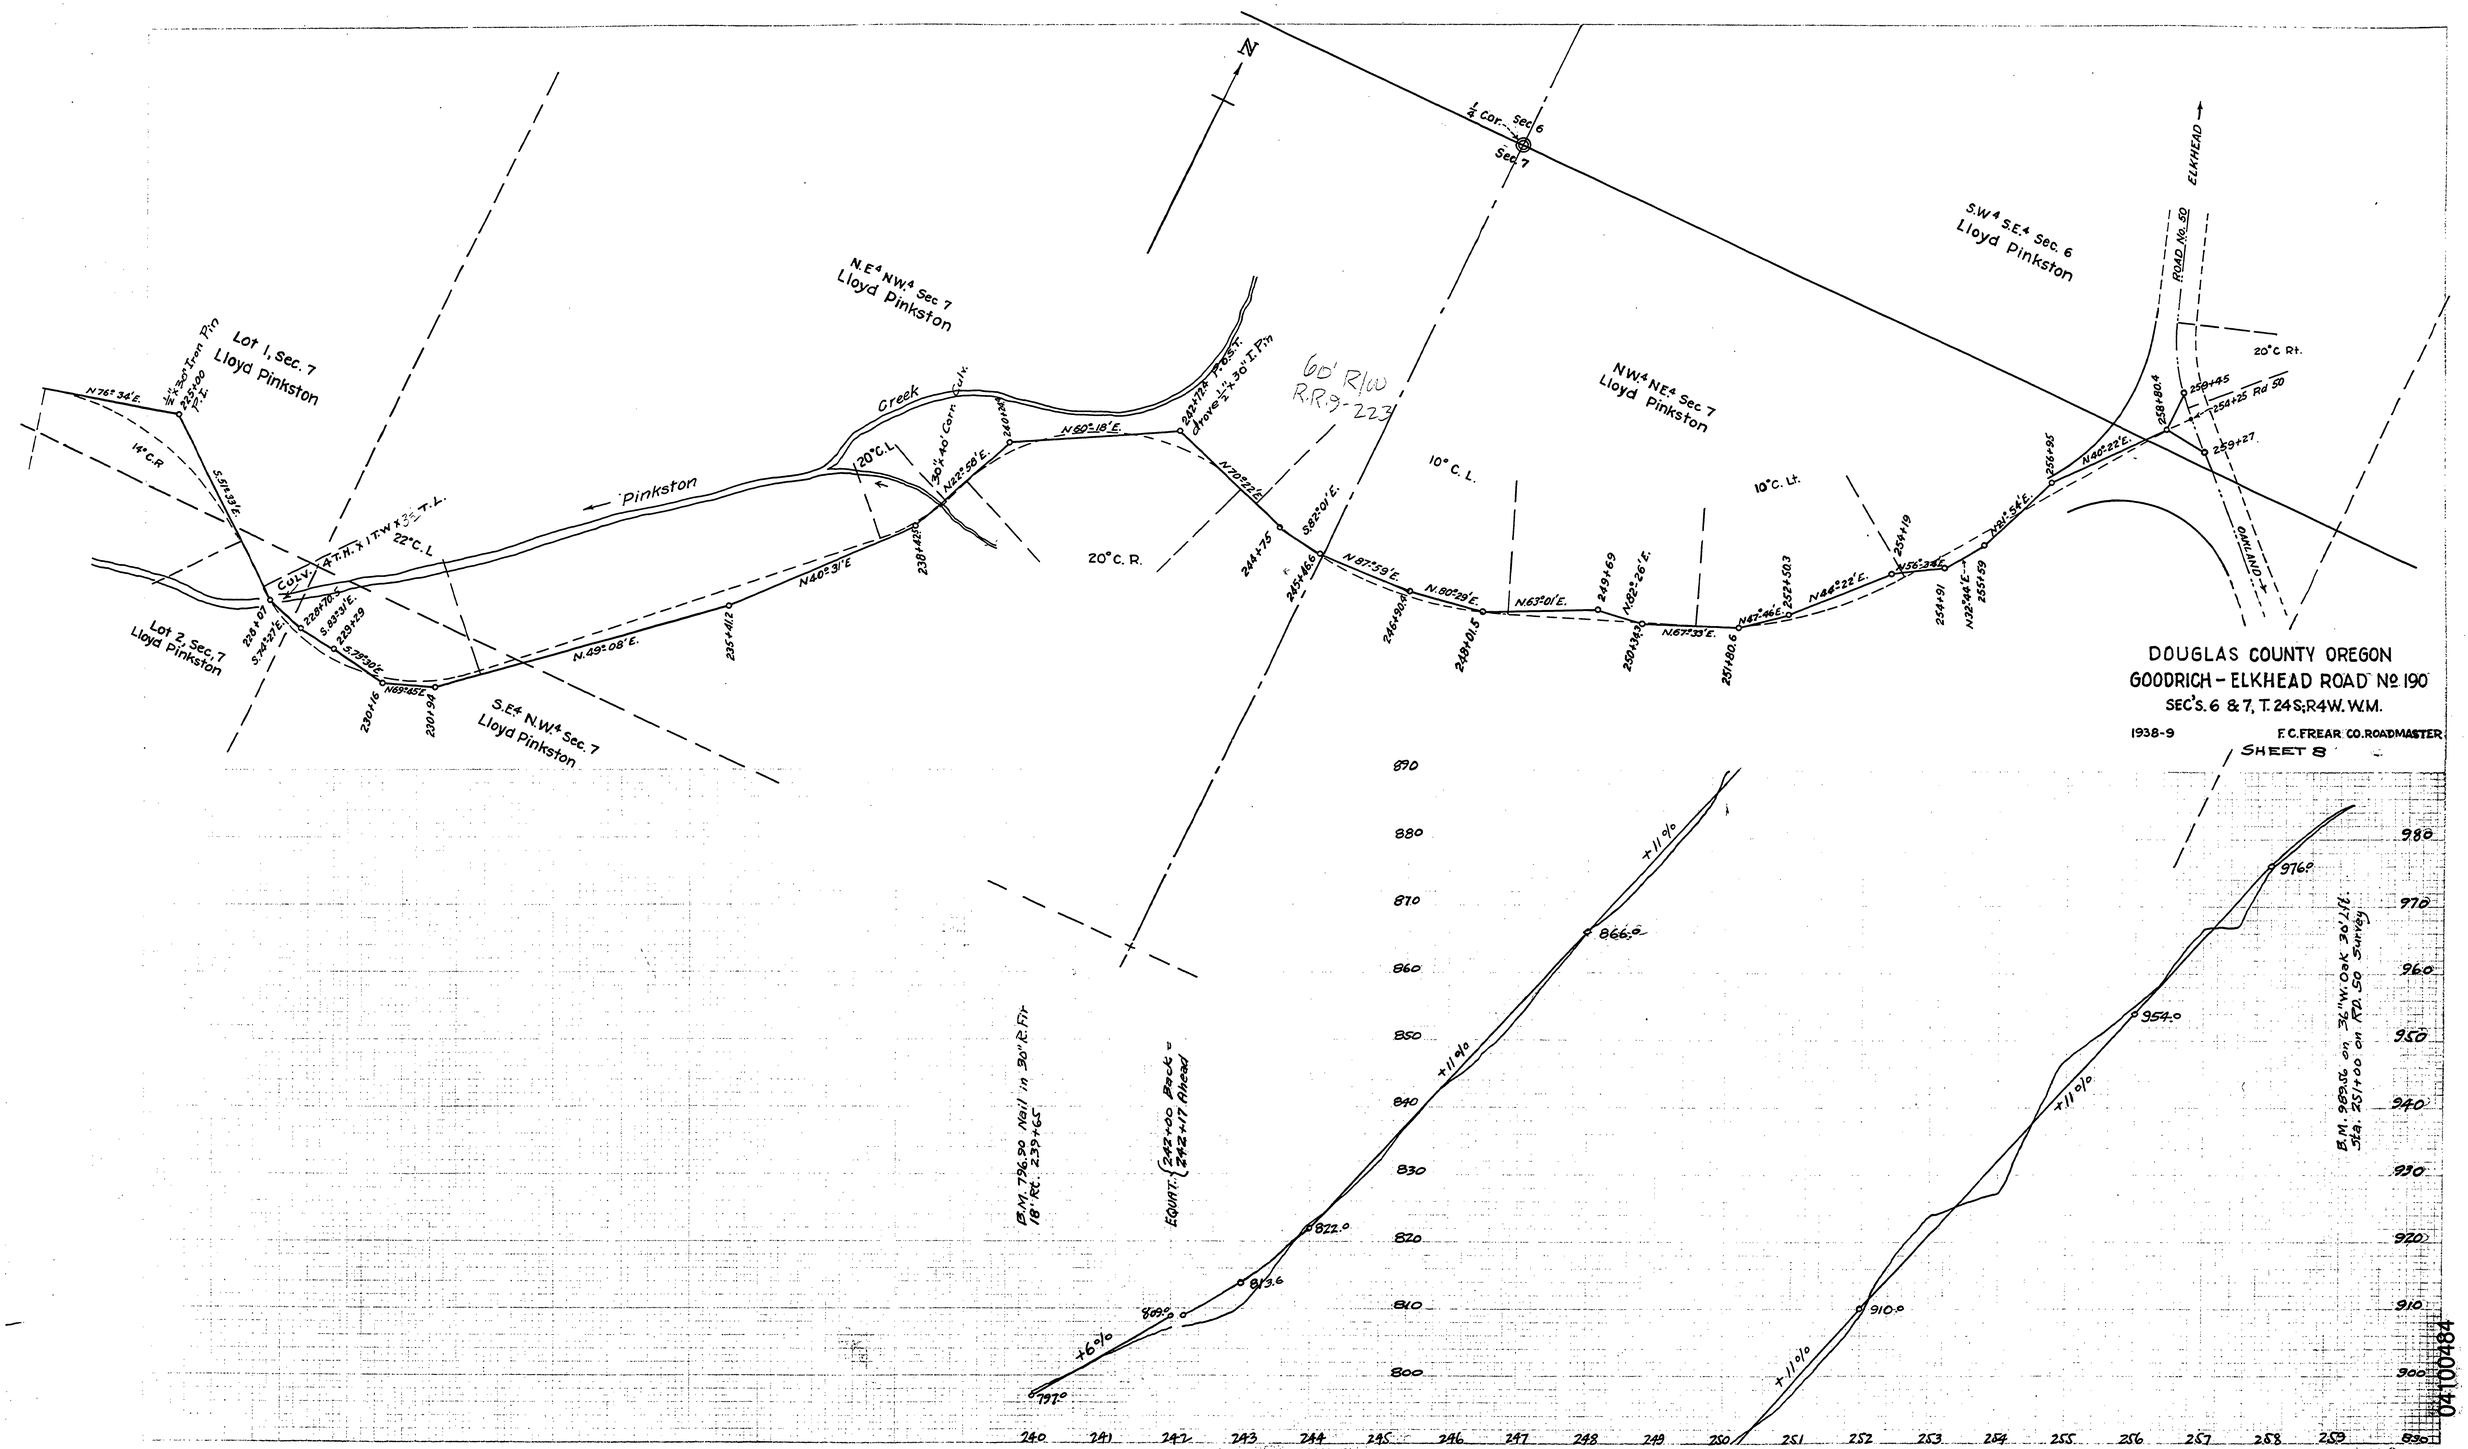
DOUGLAS COUNTY OREGON
GOODRICH - ELKHEAD ROAD № 190
SEC'S. 6 & 7, T. 24 S; R4W. W.M.
1938-9
F. C. FREAR CO. ROADMASTER
SHEET 8
Lot 1, Sec. 7
Lloyd Pinkston
Lot 2, Sec. 7
Lloyd Pinkston
S.E.¼ N.W.¼ Sec. 7
Lloyd Pinkston
N.E.¼ N.W.¼ Sec. 7
Lloyd Pinkston
N.W.¼ N.E.¼ Sec. 7
Lloyd Pinkston
S.W.¼ S.E.¼ Sec. 6
Lloyd Pinkston
¼ Cor. Sec 6
Sec 7
Pinkston
Creek
60' R/W
R.R.9-223
ELKHEAD
ROAD No. 50
OAKLAND
20°C. R.
20°C. L.
22°C. L
14°C.R
10°C. L.
10°C. Lt.
20°C Rt.
Rd 50
B.M. 796.90 Nail in 30" R. Fir
18' Rt. 239+65
EQUAT. 242+00 Back = 242+17 Ahead
B.M. 989.56 on 36" W. Oak 26' Lt.
Sta. 251+00 on Rd. 50 Survey
CO. RD. # 190
T24-4S. 6E7 1938-9 SHT 8 OF 8

04100484