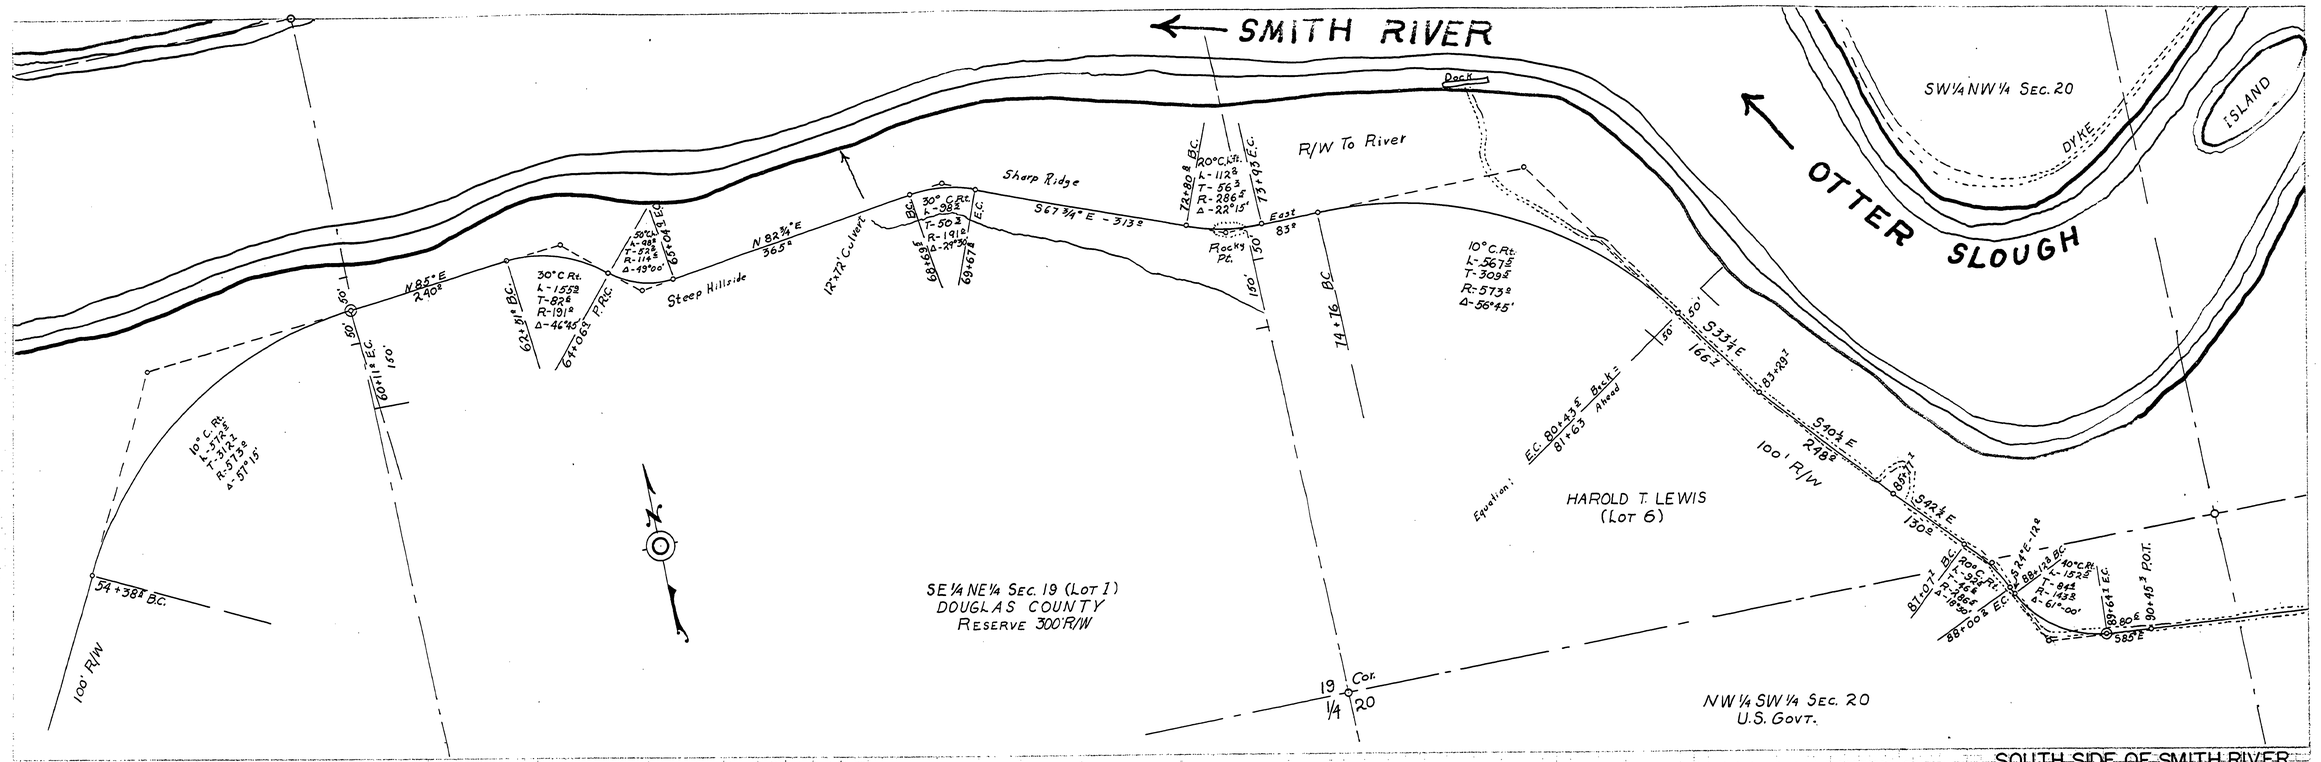

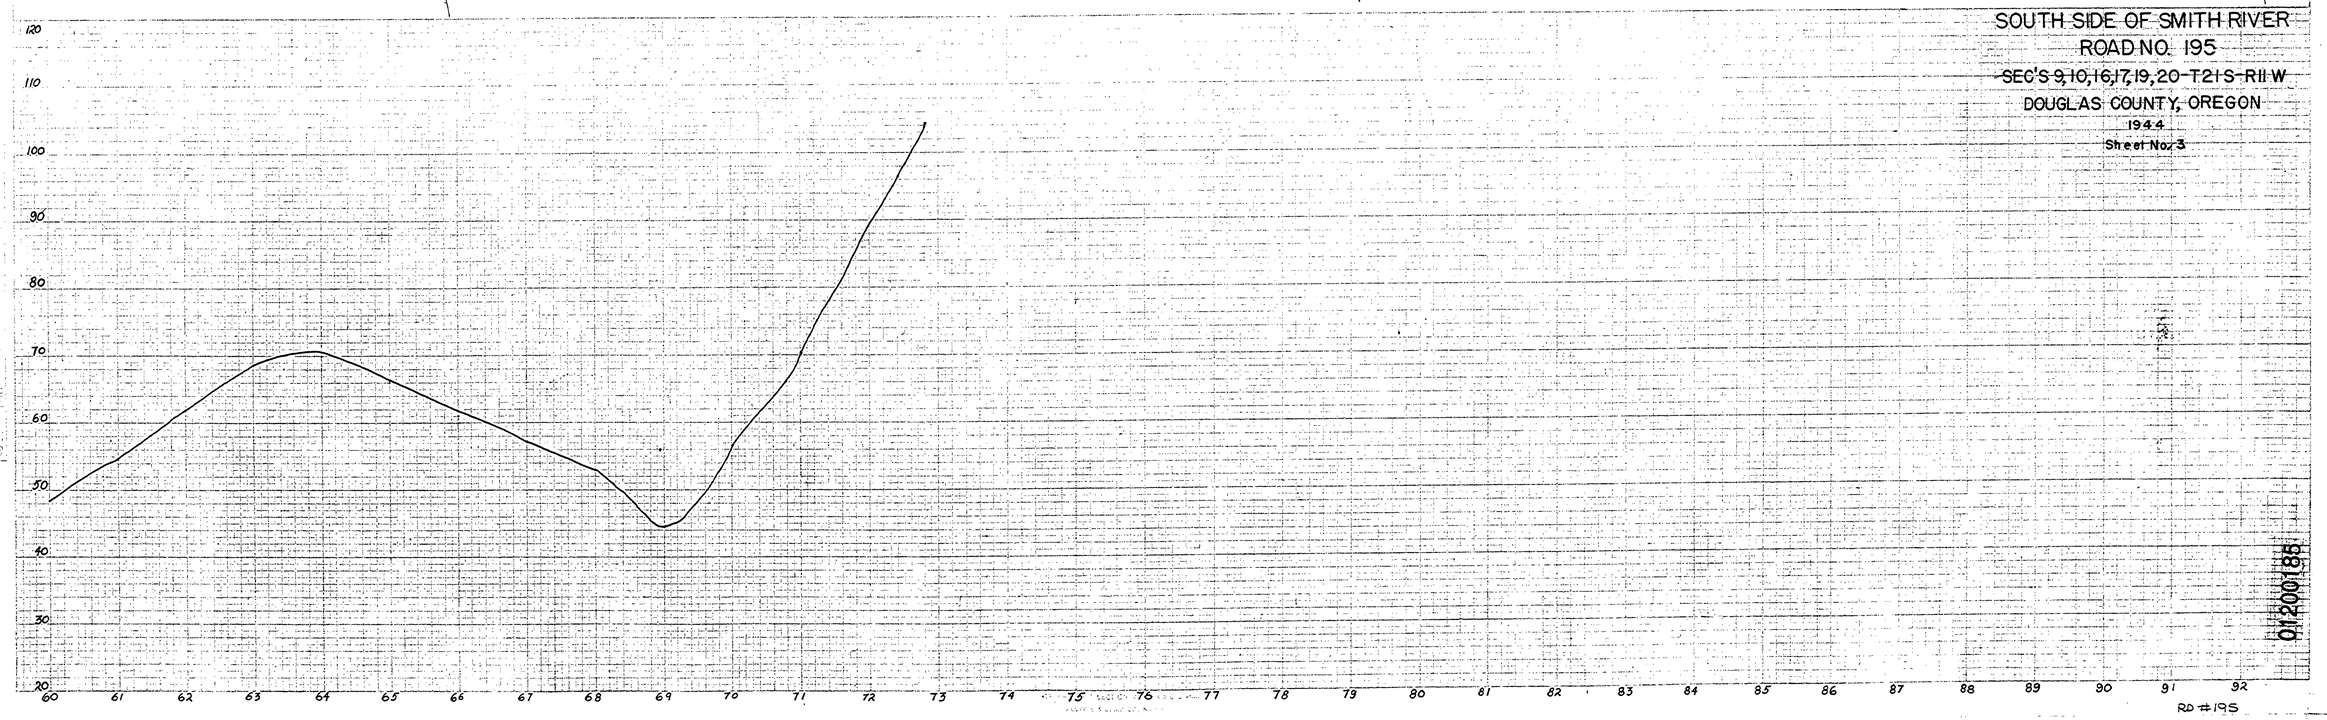

SOUTH SIDE OF SMITH RIVER
ROAD NO. 195
SEC'S 9,10,16,17,19,20-T21S-R11W
DOUGLAS COUNTY, OREGON
1944
Sheet No. 3

~ M.P. 1.20 - 1.85

T21-11 S. 19&20 1944 SHT 3 OF 8

21

ORIGINAL SURVEY

01200186