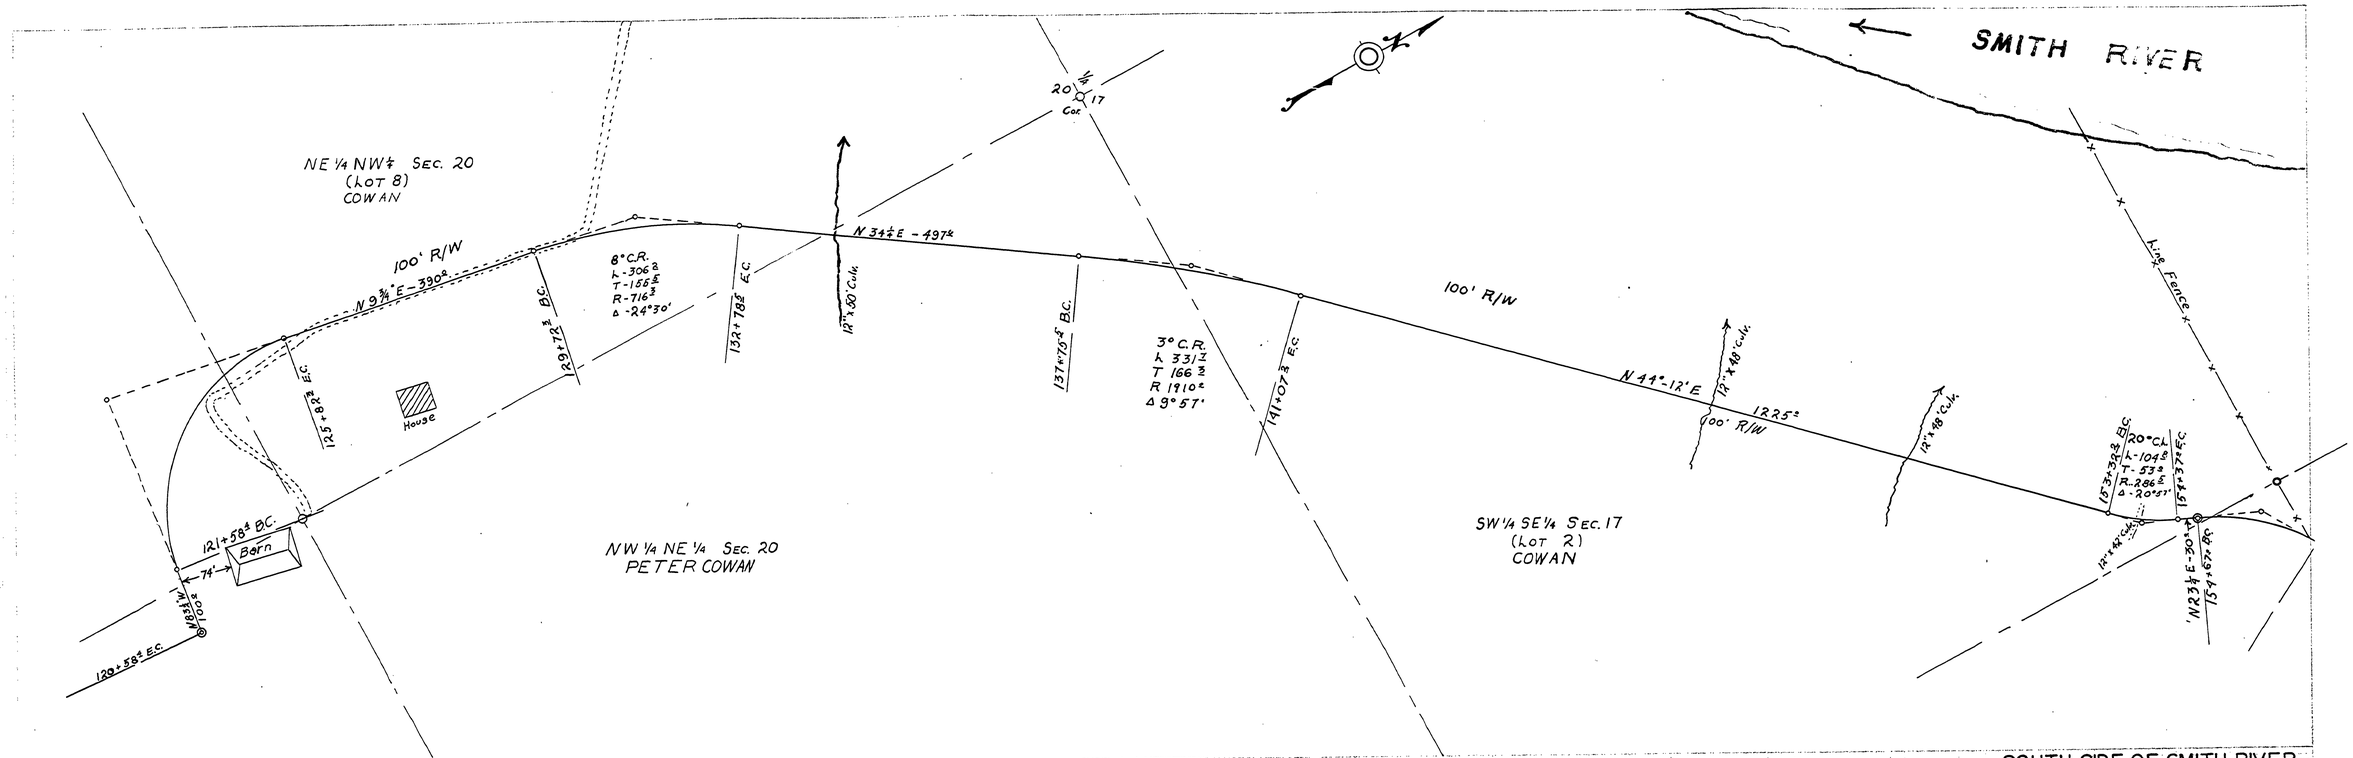

SOUTH SIDE OF SMITH RIVER
ROAD NO. 195
SEC'S 9,10,16,17,19,20-T 21 S-R 11 W
DOUGLAS COUNTY, OREGON
1944
Sheet No. 5

02300290

CO. RD. # 195

~ M.P. 2.30 - 2.96

T21-11 S. 20 1944 SHT 5 OF 5

23