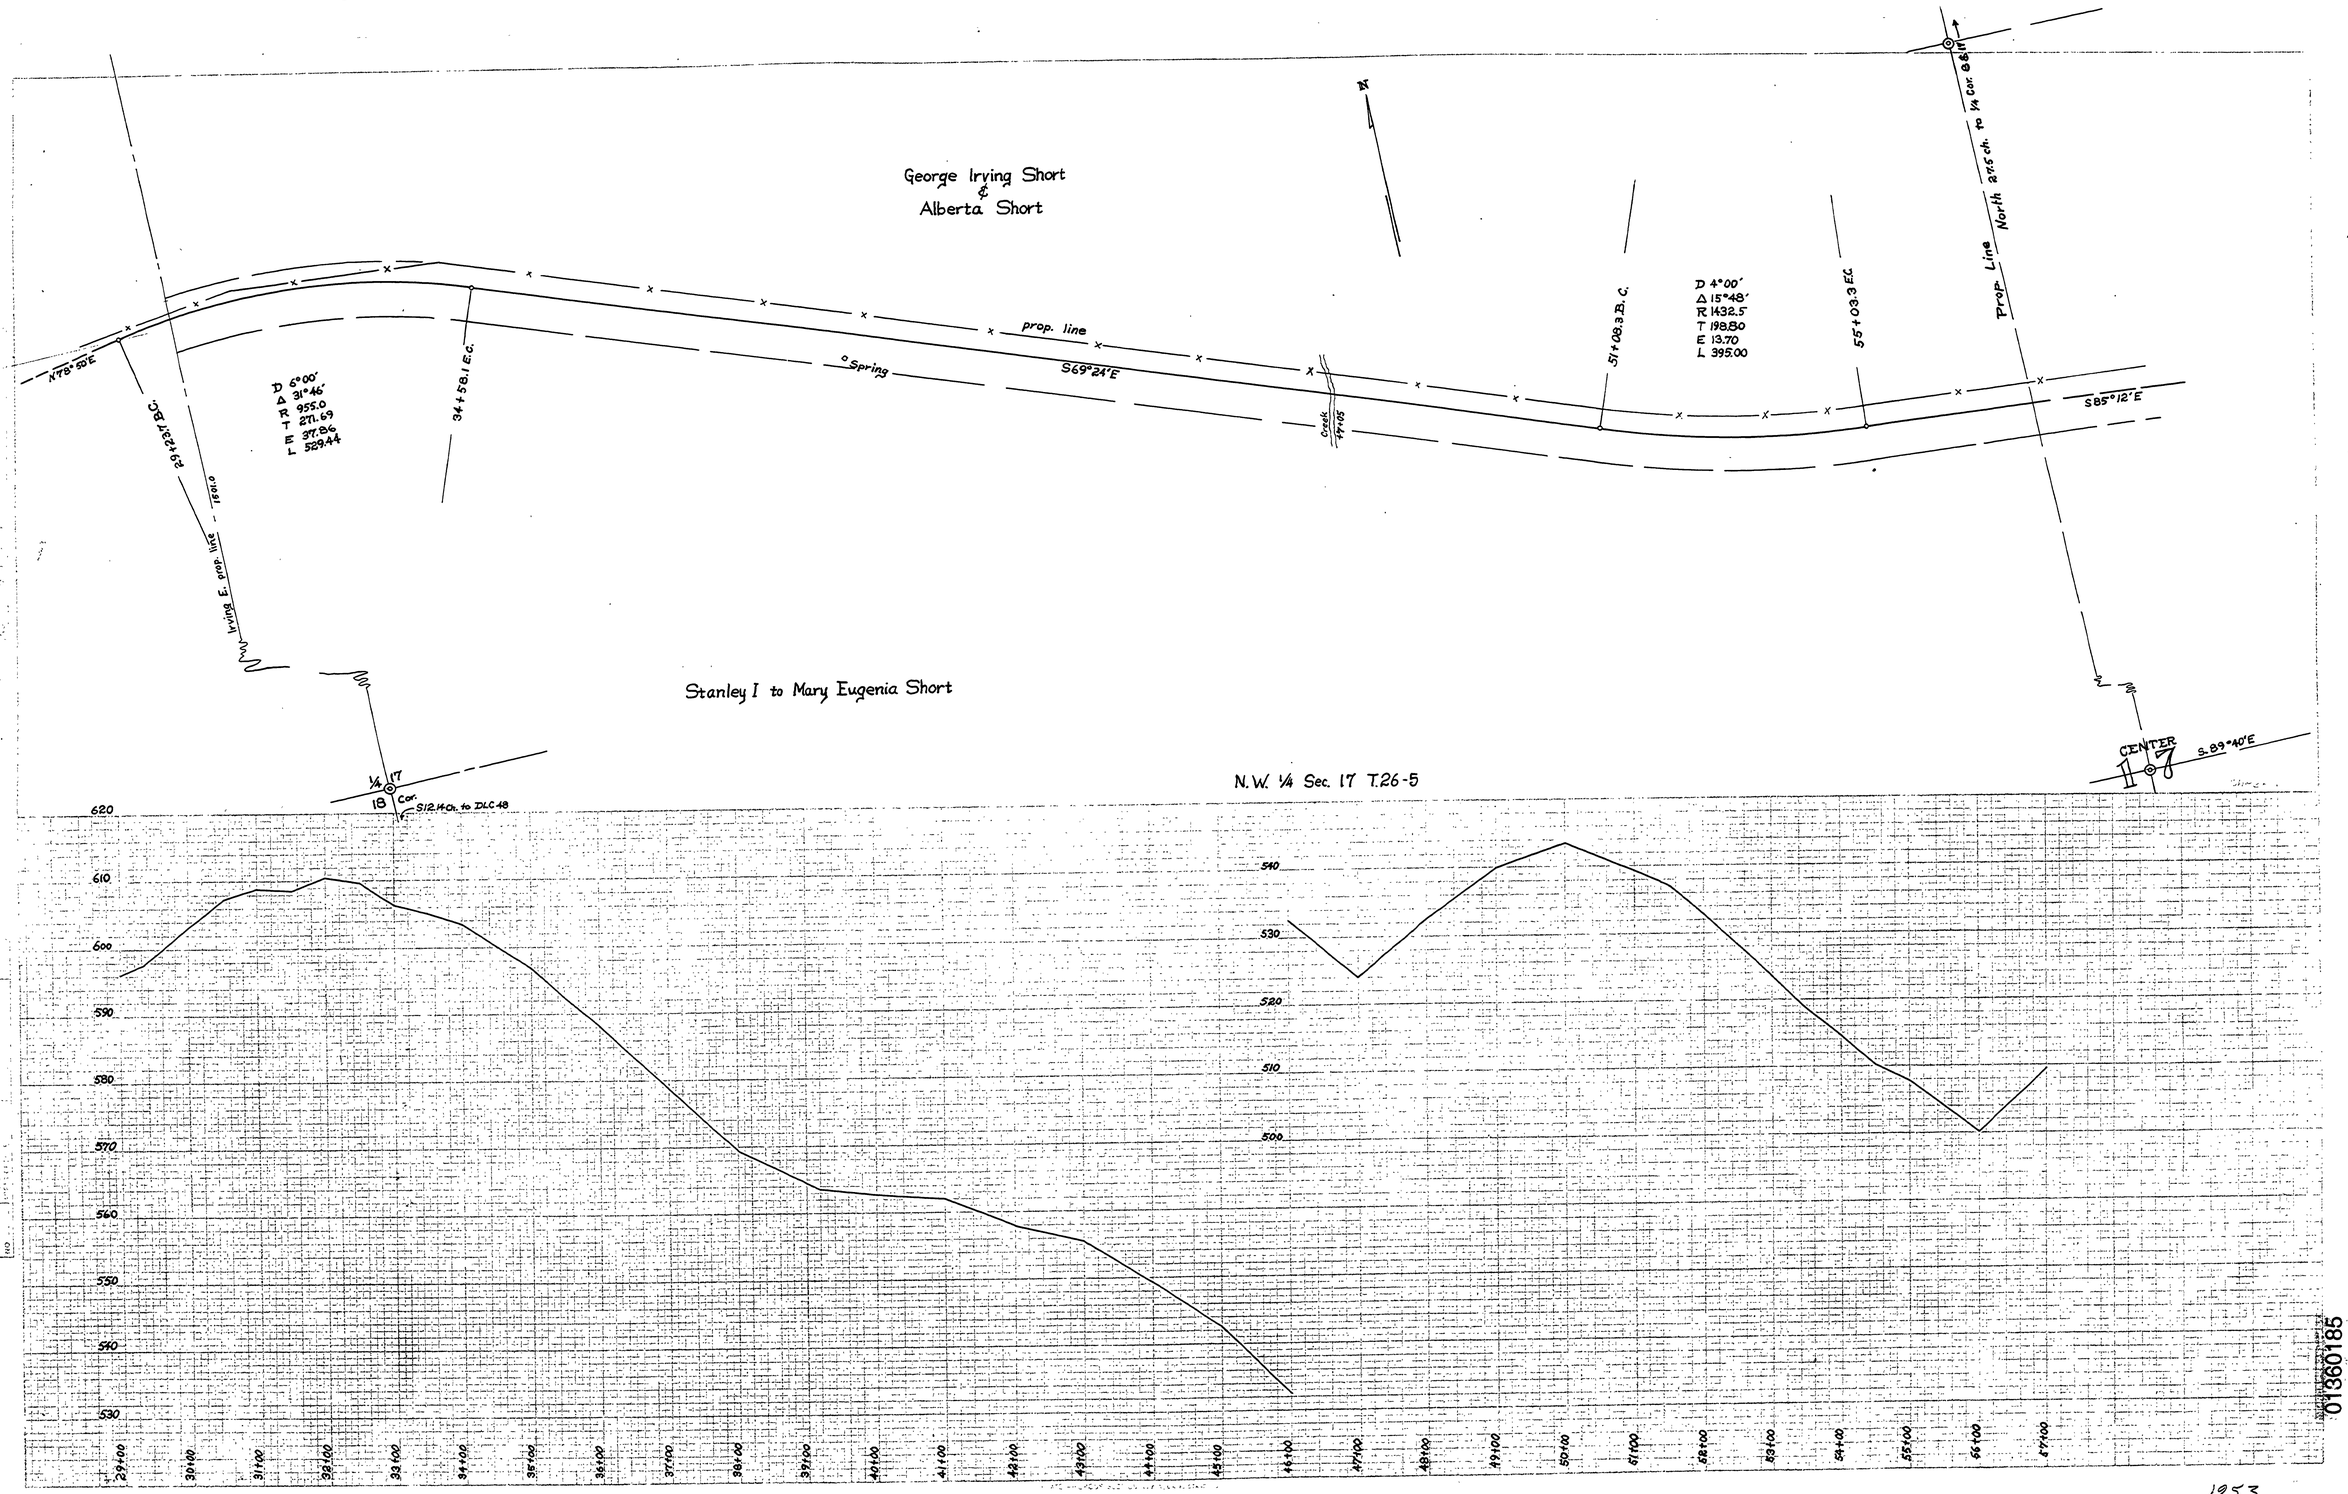
George Irving Short
℄
Alberta Short
N
N78°50'E
D 6°00'
Δ 31°46'
R 955.0
T 271.69
E 37.86
L 529.44
29+23.7 B.C.
Irving E. prop. line - 1601.0
34+58.1 E.C.
prop. line
S69°24'E
Spring
Creek
51+08.3 B.C.
D 4°00'
Δ 15°48'
R 1432.5
T 198.80
E 13.70
L 395.00
55+03.3 E.C.
Prop. Line North 2.75 ch. to 1/4 Cor. 6.61
S85°12'E
Stanley I to Mary Eugenia Short
N.W. 1/4 Sec. 17 T.26-5
1/4 17
18 Cor.
S12.14 Ch. to DLC 48
CENTER 17
S.89°40'E
620
610
600
590
580
570
560
550
540
530
540
530
520
510
500
29+00
30+00
31+00
32+00
33+00
34+00
35+00
36+00
37+00
38+00
39+00
40+00
41+00
42+00
43+00
44+00
45+00
46+00
47+00
48+00
49+00
50+00
51+00
52+00
53+00
54+00
55+00
56+00
57+00
M.P. 1.36 - 1.85
Co. Rd. # 200 1953
sht. 3 of 4
(5)
01360185