RD 200

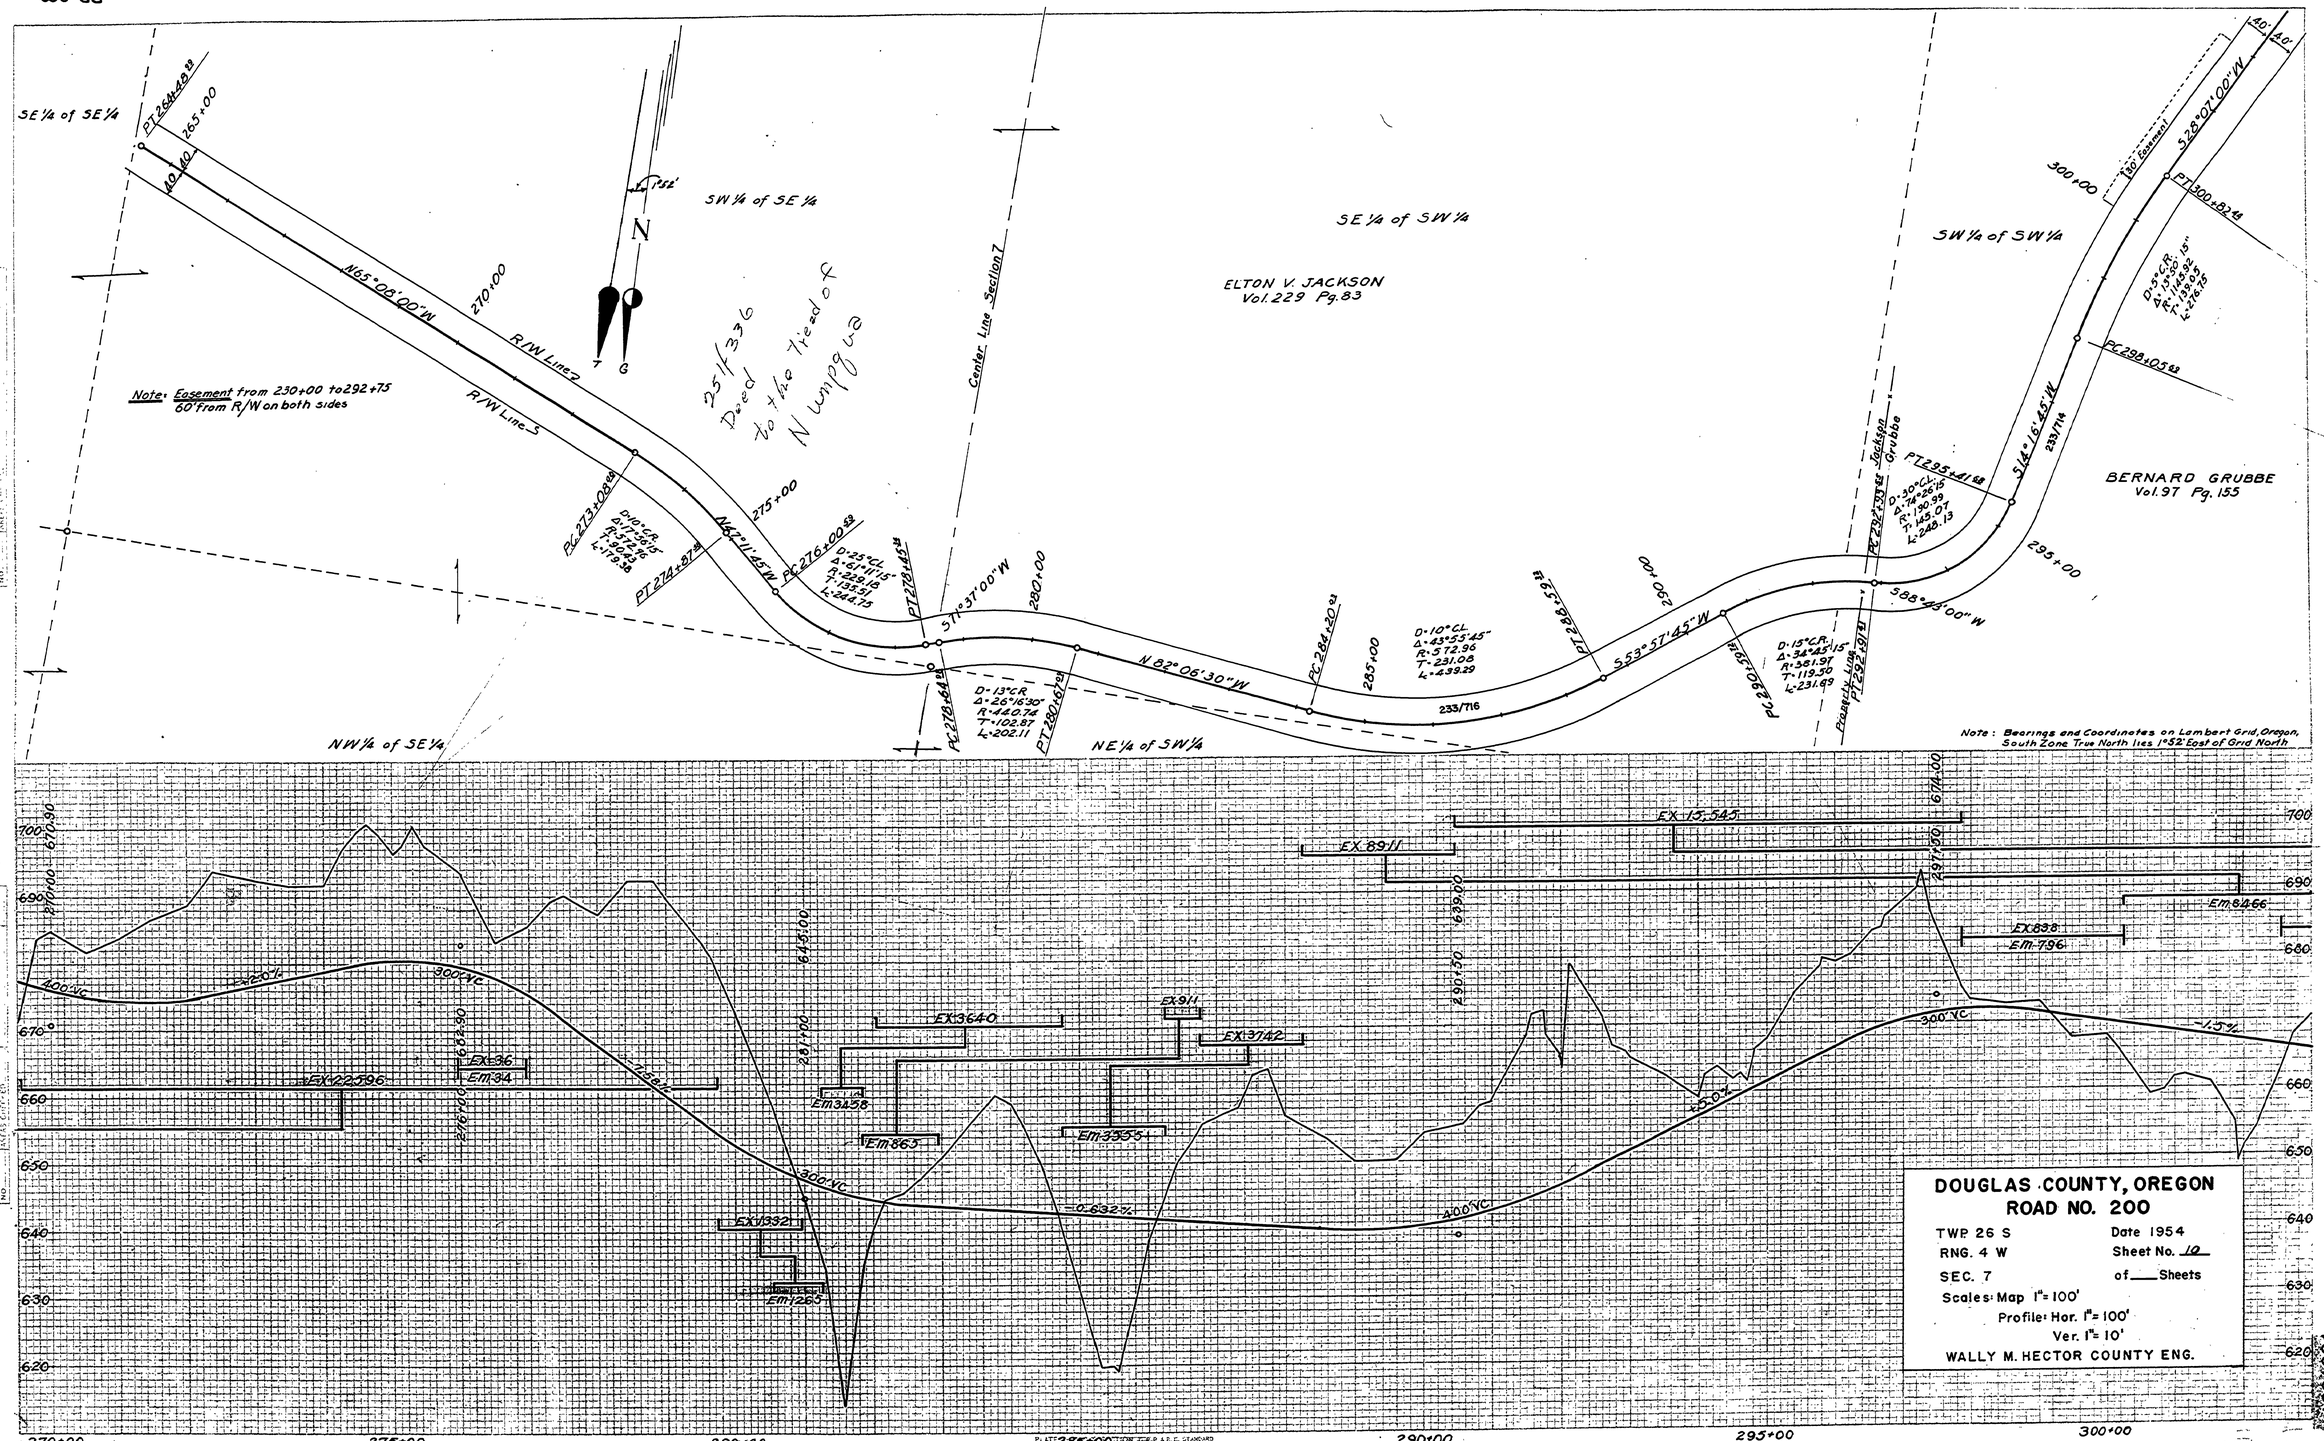

M.P. 11.23-10.61

1954

Co. Road #200 sht. 10 of 20 (22)