RD.200

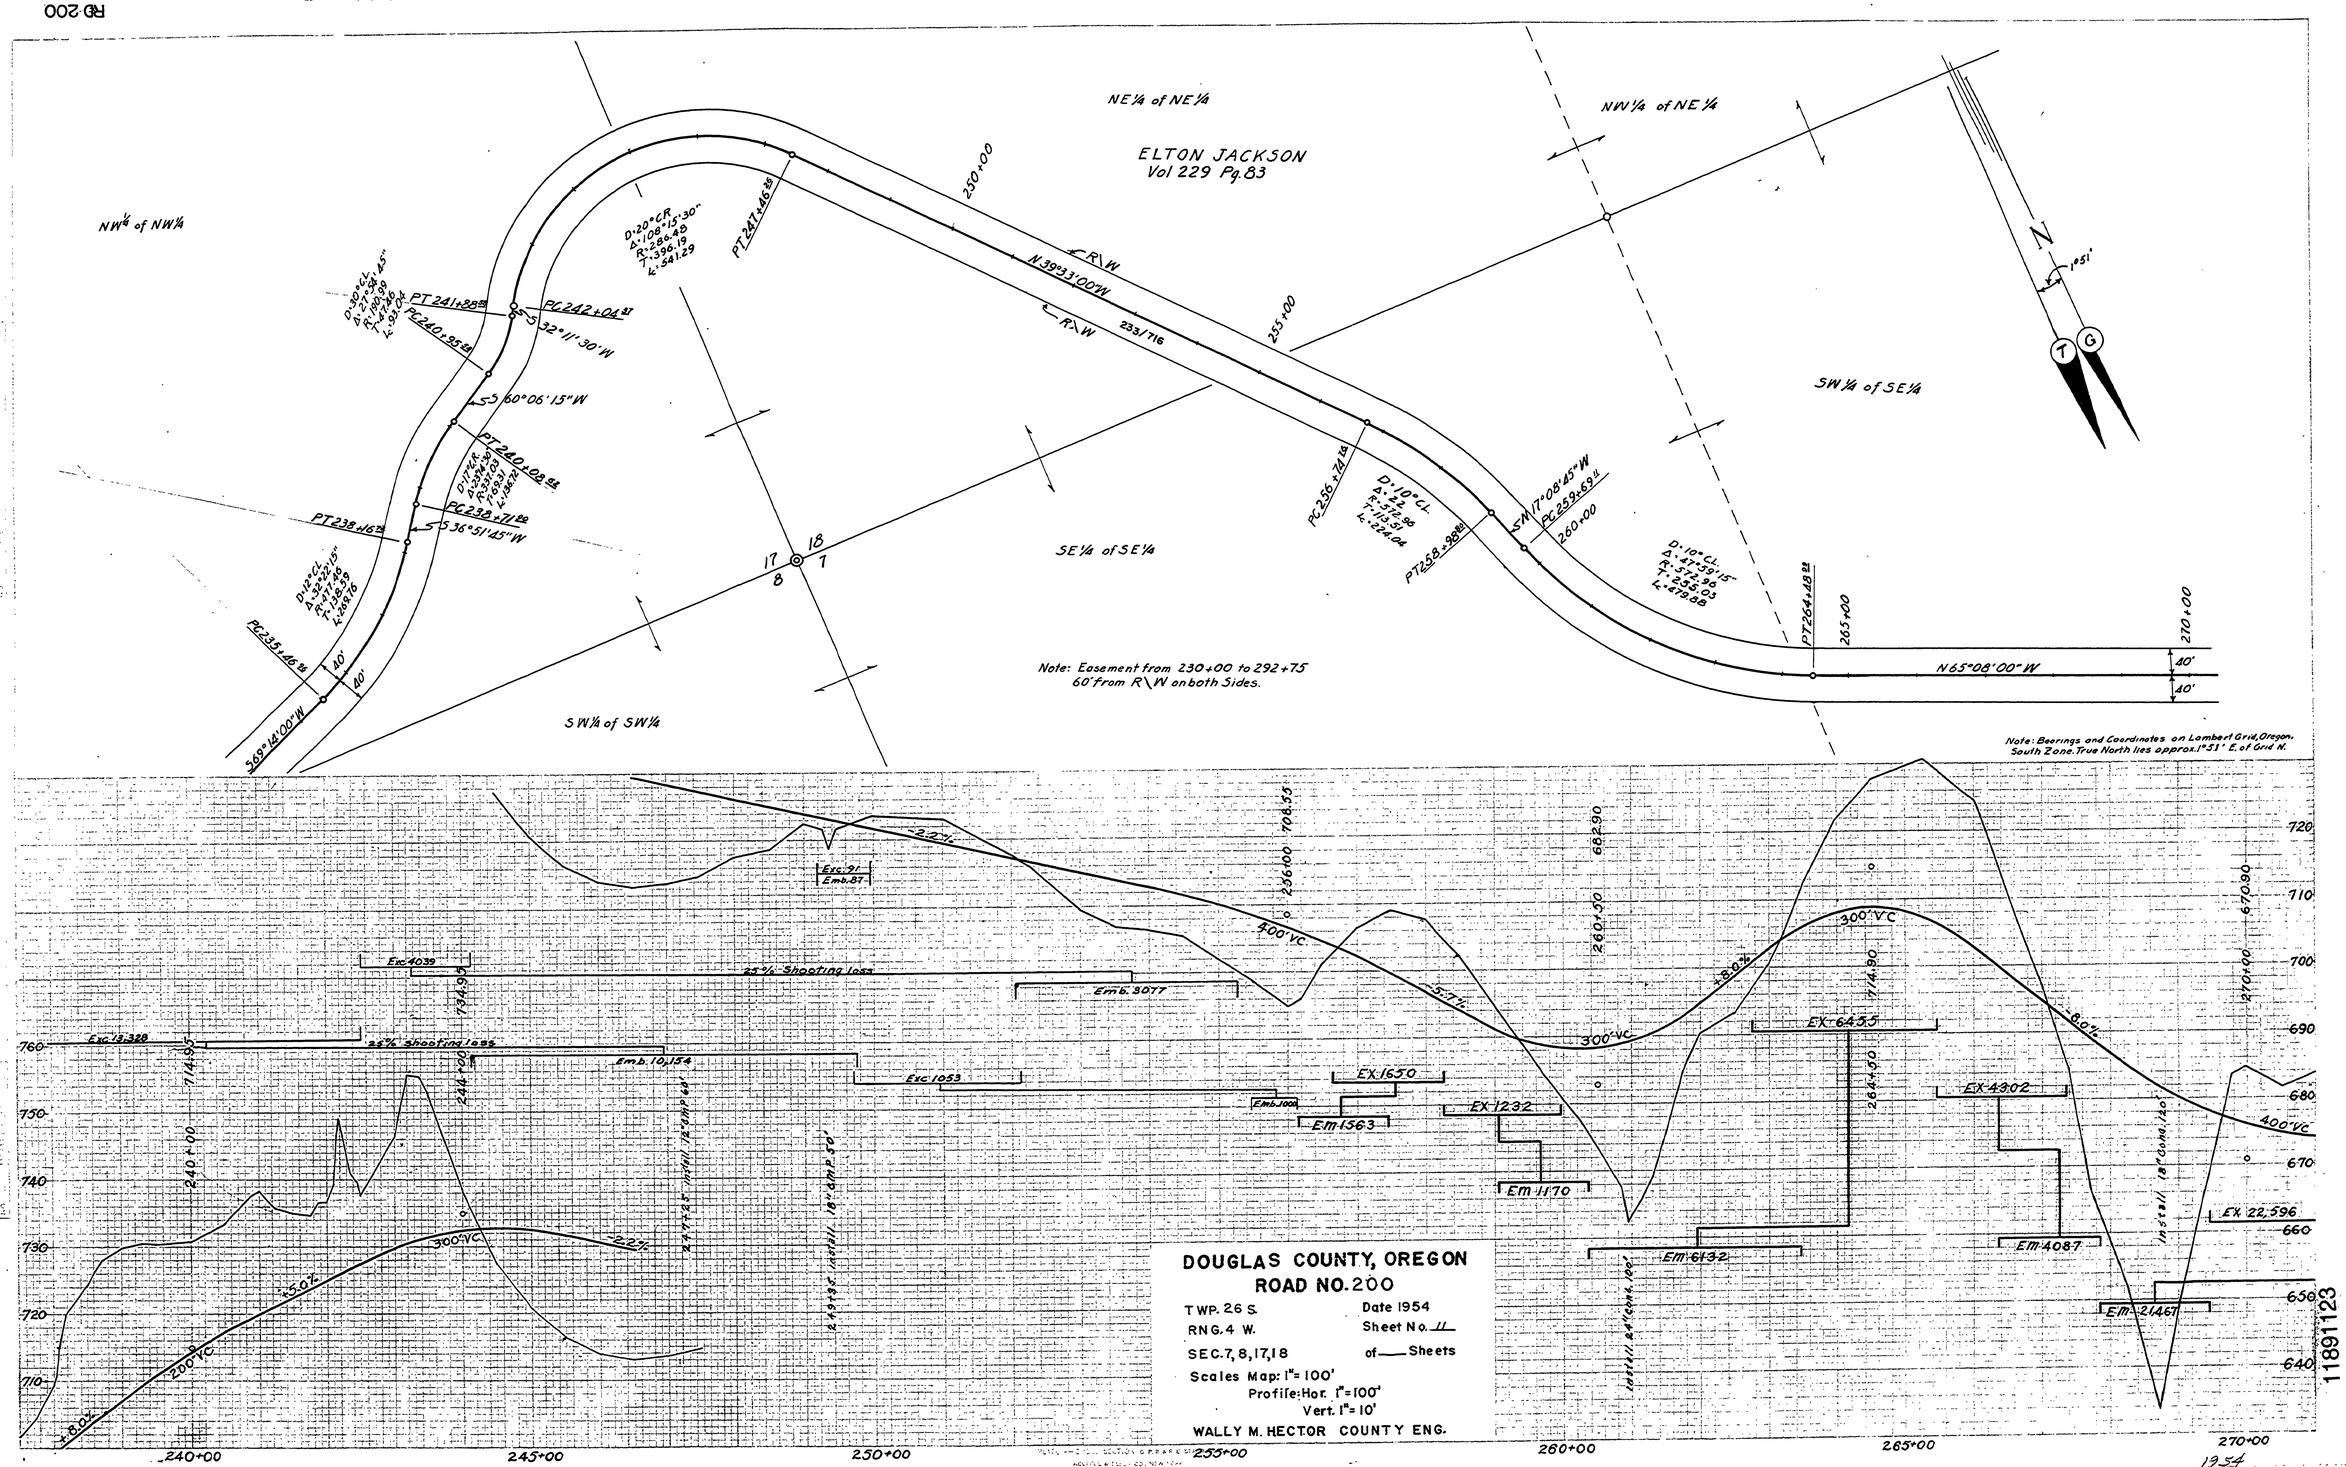

M.P. 11.89 - 11.23

1954 Co. Rd #200 Sht. 11 of 20 (23)