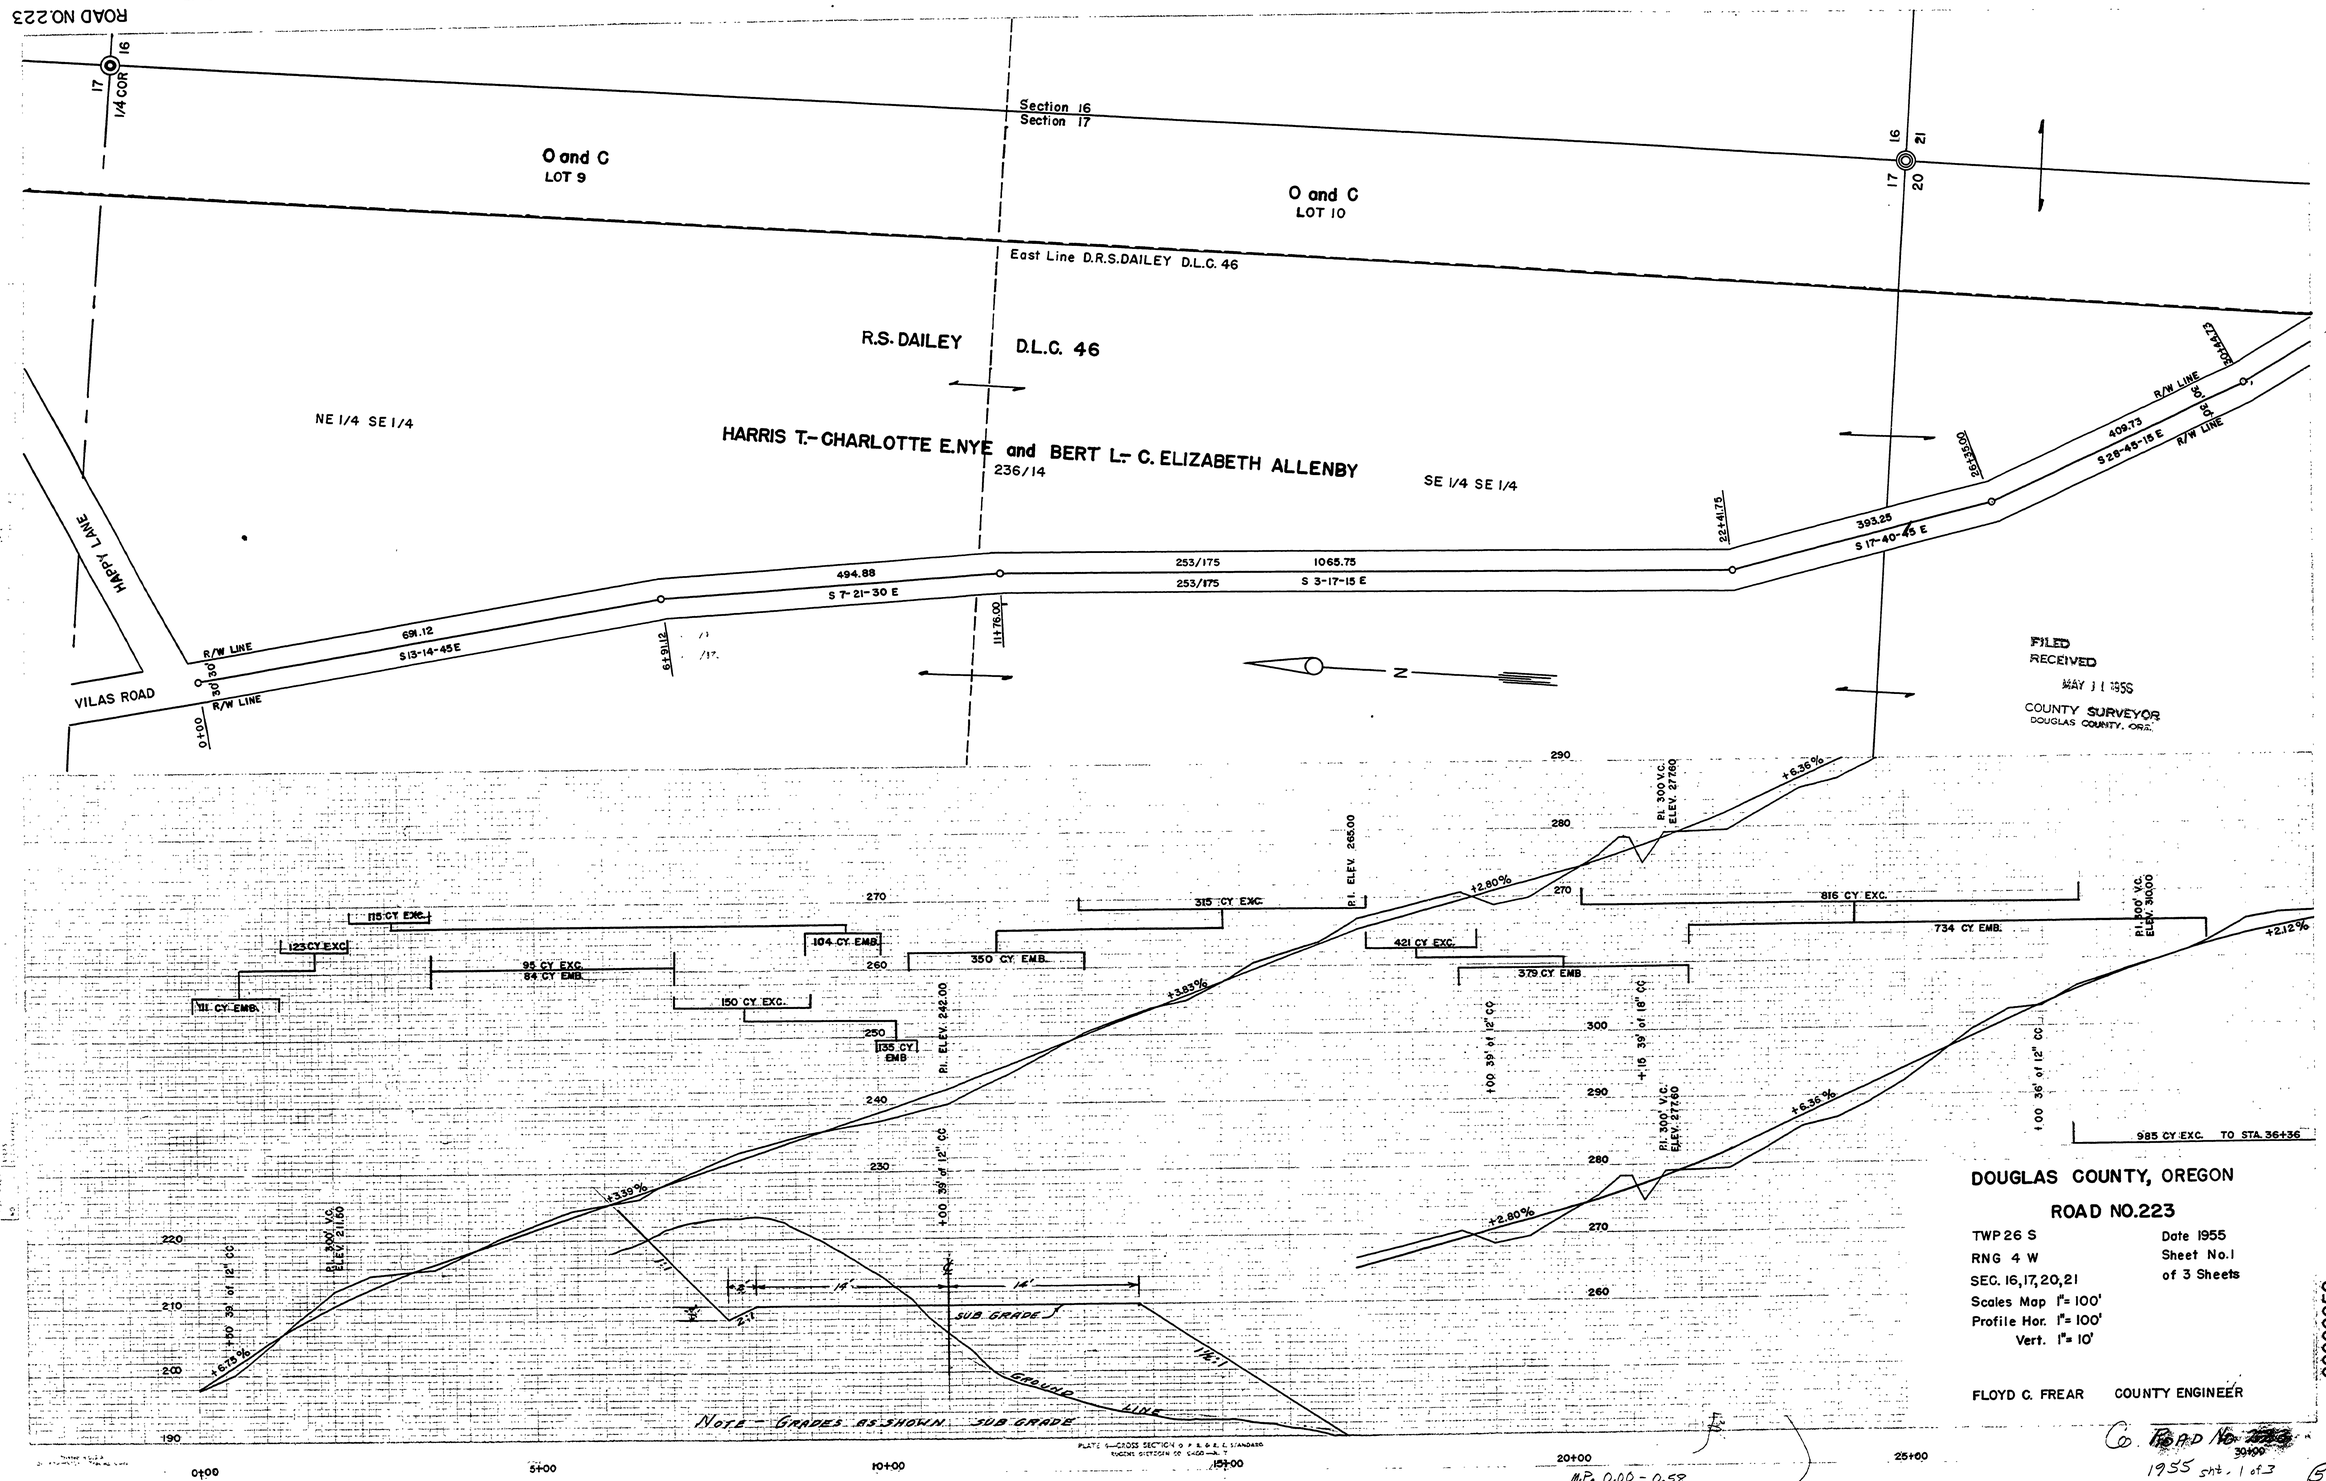
ROAD NO.223
1/4 COR
Section 16
Section 17
O and C
LOT 9
O and C
LOT 10
East Line D.R.S.DAILEY D.L.C. 46
R.S. DAILEY
D.L.C. 46
NE 1/4 SE 1/4
HARRIS T.- CHARLOTTE E.NYE and BERT L.- C. ELIZABETH ALLENBY
236/14
SE 1/4 SE 1/4
HAPPY LANE
VILAS ROAD
R/W LINE
691.12
S 13-14-45 E
494.88
S 7-21-30 E
253/175
1065.75
S 3-17-15 E
393.25
S 17-40-45 E
409.73
S 28-45-15 E
FILED
RECEIVED
MAY 11 1955
COUNTY SURVEYOR
DOUGLAS COUNTY, ORE.
115 CY EXC.
123 CY EXC.
95 CY EXC.
84 CY EMB.
111 CY EMB.
104 CY EMB.
150 CY EXC.
135 CY EMB
350 CY EMB.
315 CY EXC.
421 CY EXC.
379 CY EMB.
816 CY EXC.
734 CY EMB.
985 CY EXC. TO STA. 36+36
PI. ELEV. 242.00
PI. ELEV. 265.00
PI. 300' V.C. ELEV. 27.80
PI. 300' V.C. ELEV. 30.00
+6.73%
+3.39%
+2.80%
+6.36%
+2.12%
SUB GRADE
GROUND LINE
Note - Grades as shown sub grade
M.P. 0.00 - 0.58
DOUGLAS COUNTY, OREGON
ROAD NO.223
TWP 26 S
RNG 4 W
SEC. 16,17,20,21
Scales Map 1"= 100'
Profile Hor. 1"= 100'
Vert. 1"= 10'
Date 1955
Sheet No.1
of 3 Sheets
FLOYD C. FREAR COUNTY ENGINEER
Co. Road No. 223
1955 sht. 1 of 3
57
00000058