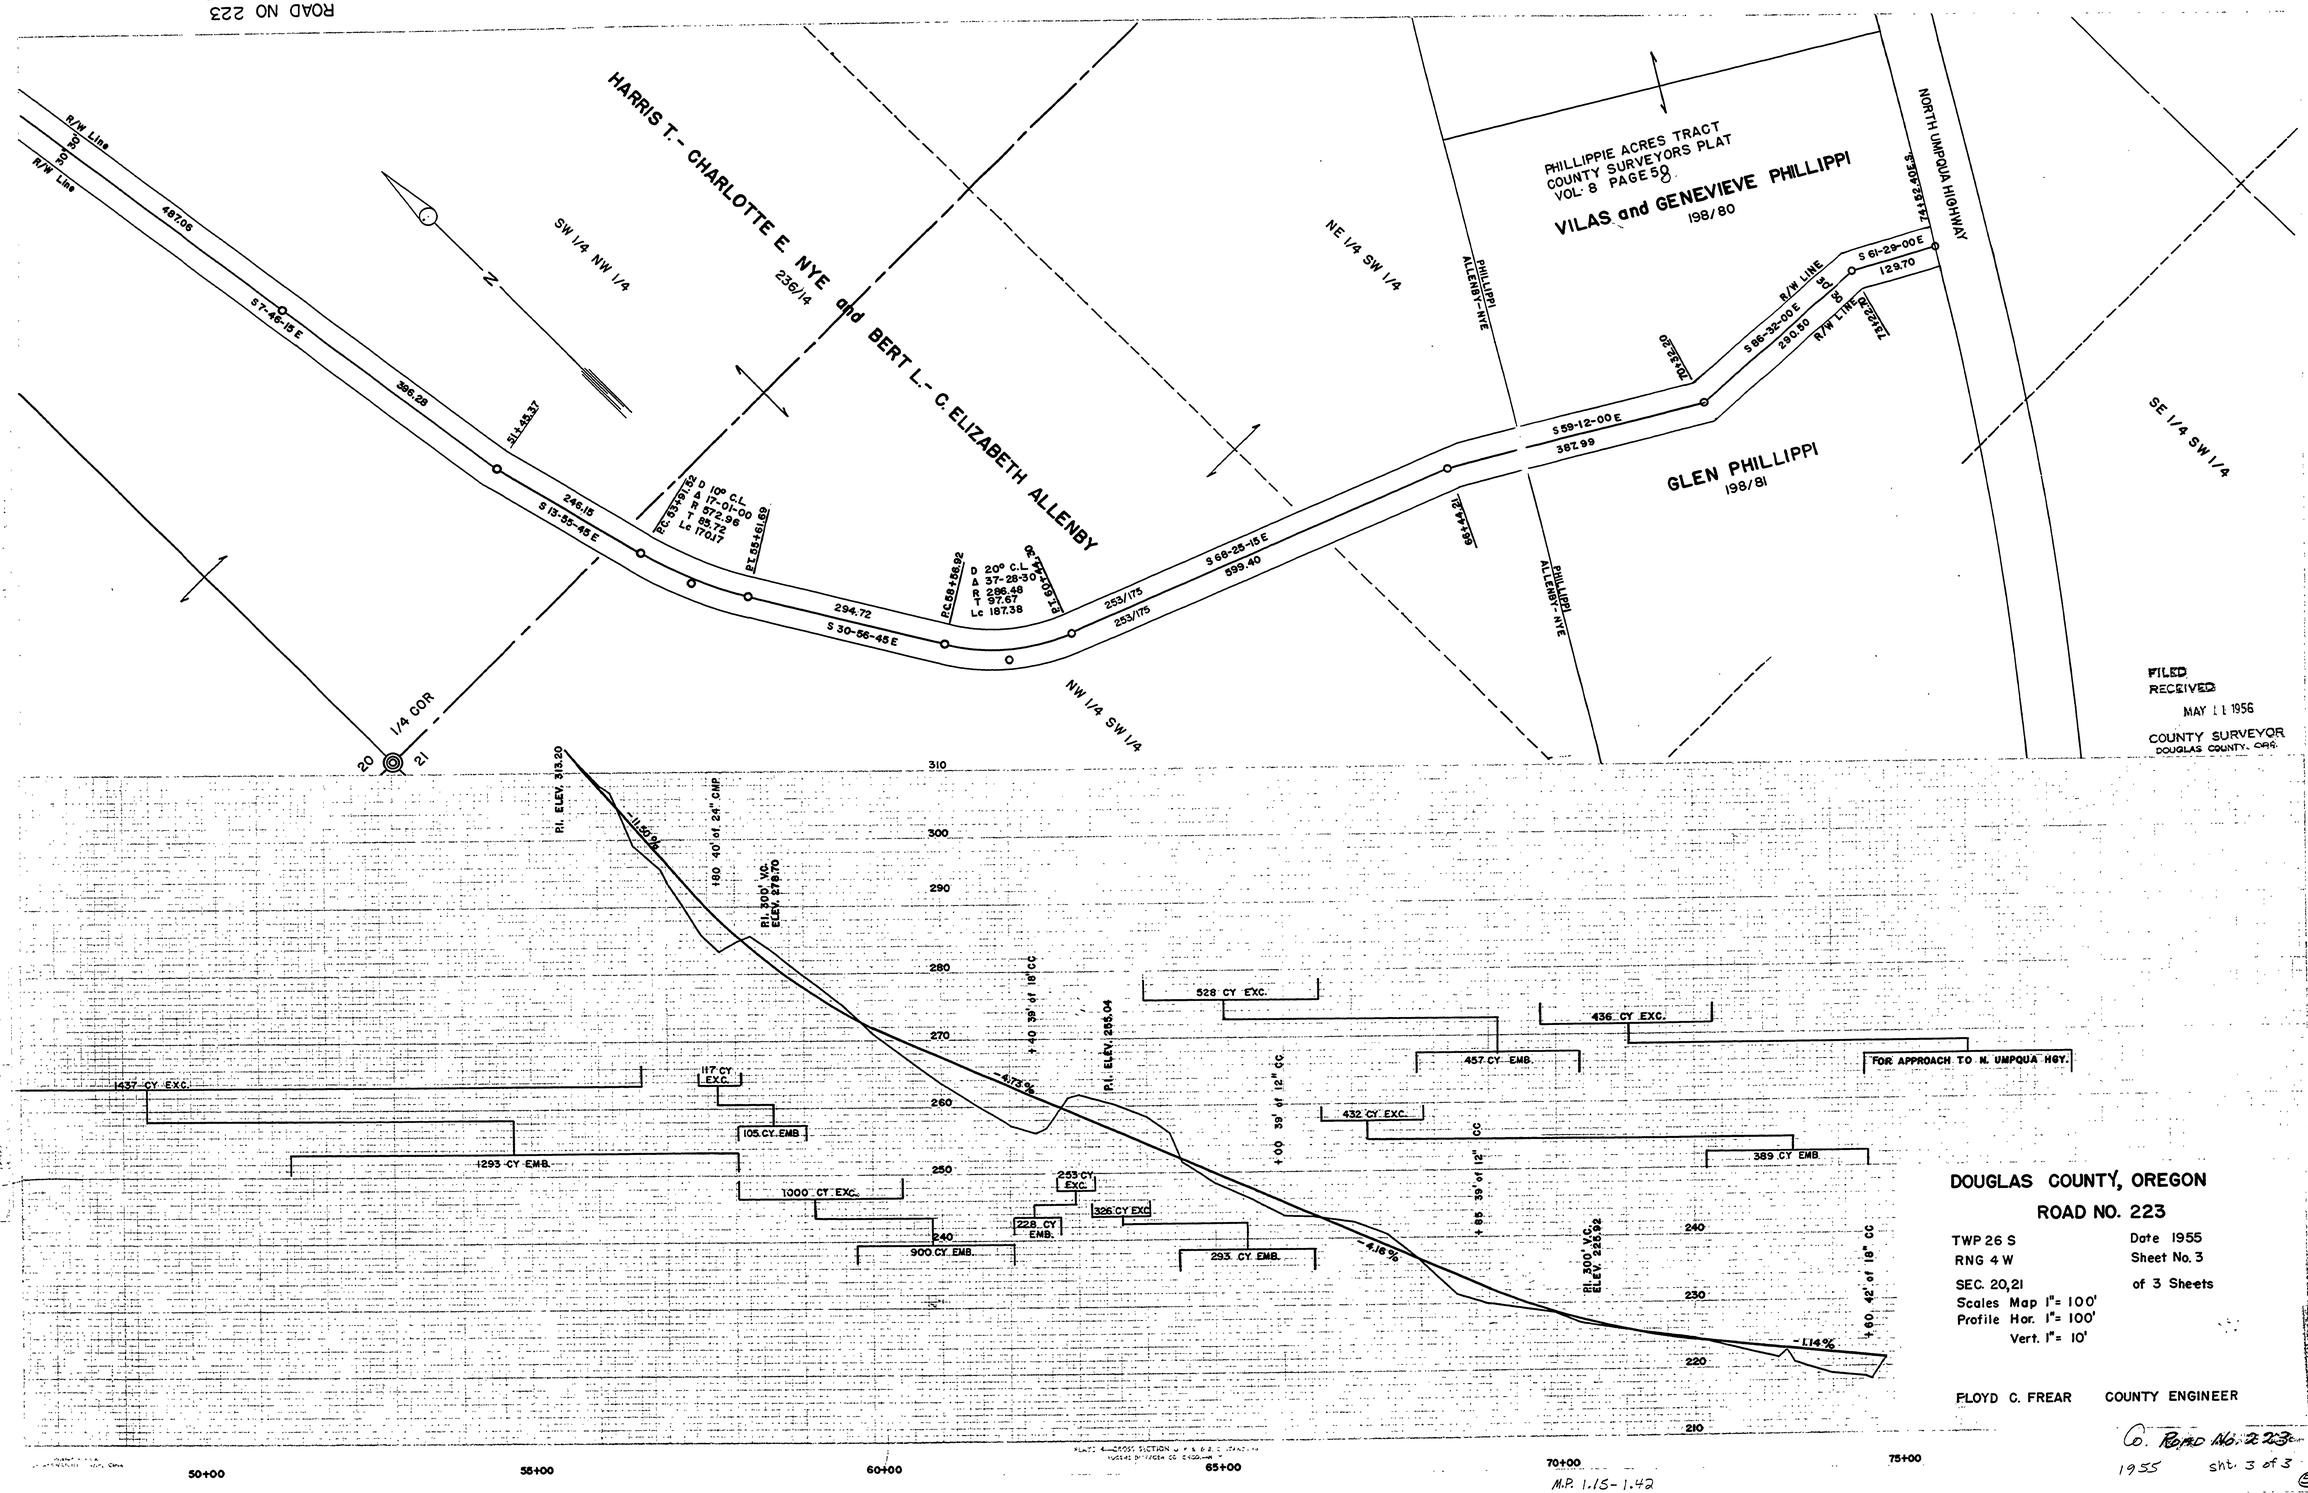
ROAD NO 223
HARRIS T. - CHARLOTTE E. NYE and BERT L. - C. ELIZABETH ALLENBY
236/14
SW 1/4 NW 1/4
NE 1/4 SW 1/4
NW 1/4 SW 1/4
SE 1/4 SW 1/4
PHILLIPPIE ACRES TRACT
COUNTY SURVEYORS PLAT
VOL. 8 PAGE 58
VILAS and GENEVIEVE PHILLIPPI
198/80
GLEN PHILLIPPI
198/81
PHILLIPPI
ALLENBY-NYE
NORTH UMPQUA HIGHWAY
R/W Line
50'
48'06
S 7-46-15 E
396.28
S 13-35-45 E
246.15
S 30-56-45 E
294.72
S 66-25-15 E
599.40
S 59-12-00 E
387.99
S 66-32-00 E
290.50
S 61-29-00 E
129.70
R/W LINE
R.C. 83+39.62
D 10°
A 17-01-00
R 572.96
Lc 185.72
170.17
P.T. 85+61.89
R.C. 88+88.92
D 20° C.L.
A 37-28-30
R 296.48
T 97.67
Lc 187.38
P.T. 90+44.30
P.T. 89+44.30
P.T. 73+22.30
P.T. 74+62.30
P.T. 73+22.30
1/4 COR
20
21
N
P.I. ELEV. 318.20
-11.55%
180' 40' of 24" CMP
P.I. 300' V.C.
ELEV. 276.70
+40 39' of 18" CC
P.I. ELEV. 285.04
-4.73%
+00 39' of 12" CC
+85 39' of 12" CC
-4.16%
P.I. 300' V.C.
ELEV. 225.92
+60 42' of 18" CC
-1.14%
1437 CY EXC.
117 CY EXC.
105 CY EMB.
1293 CY EMB.
1000 CY EXC.
900 CY EMB.
253 CY EXC.
228 CY EMB.
326 CY EXC.
293 CY EMB.
528 CY EXC.
457 CY EMB.
432 CY EXC.
436 CY EXC.
389 CY EMB.
FOR APPROACH TO N. UMPQUA HGY.
310
300
290
280
270
260
250
240
230
220
210
50+00
55+00
60+00
65+00
70+00
75+00
M.P. 1.15-1.42
FILED
RECEIVED
MAY 11 1956
COUNTY SURVEYOR
DOUGLAS COUNTY, ORE.
DOUGLAS COUNTY, OREGON
ROAD NO. 223
TWP 26 S
RNG 4 W
SEC. 20,21
Scales Map 1" = 100'
Profile Hor. 1" = 100'
Vert. 1" = 10'
Date 1955
Sheet No. 3
of 3 Sheets
FLOYD C. FREAR
COUNTY ENGINEER
01150142
Co. Road No. 223
1955
sht. 3 of 3
59