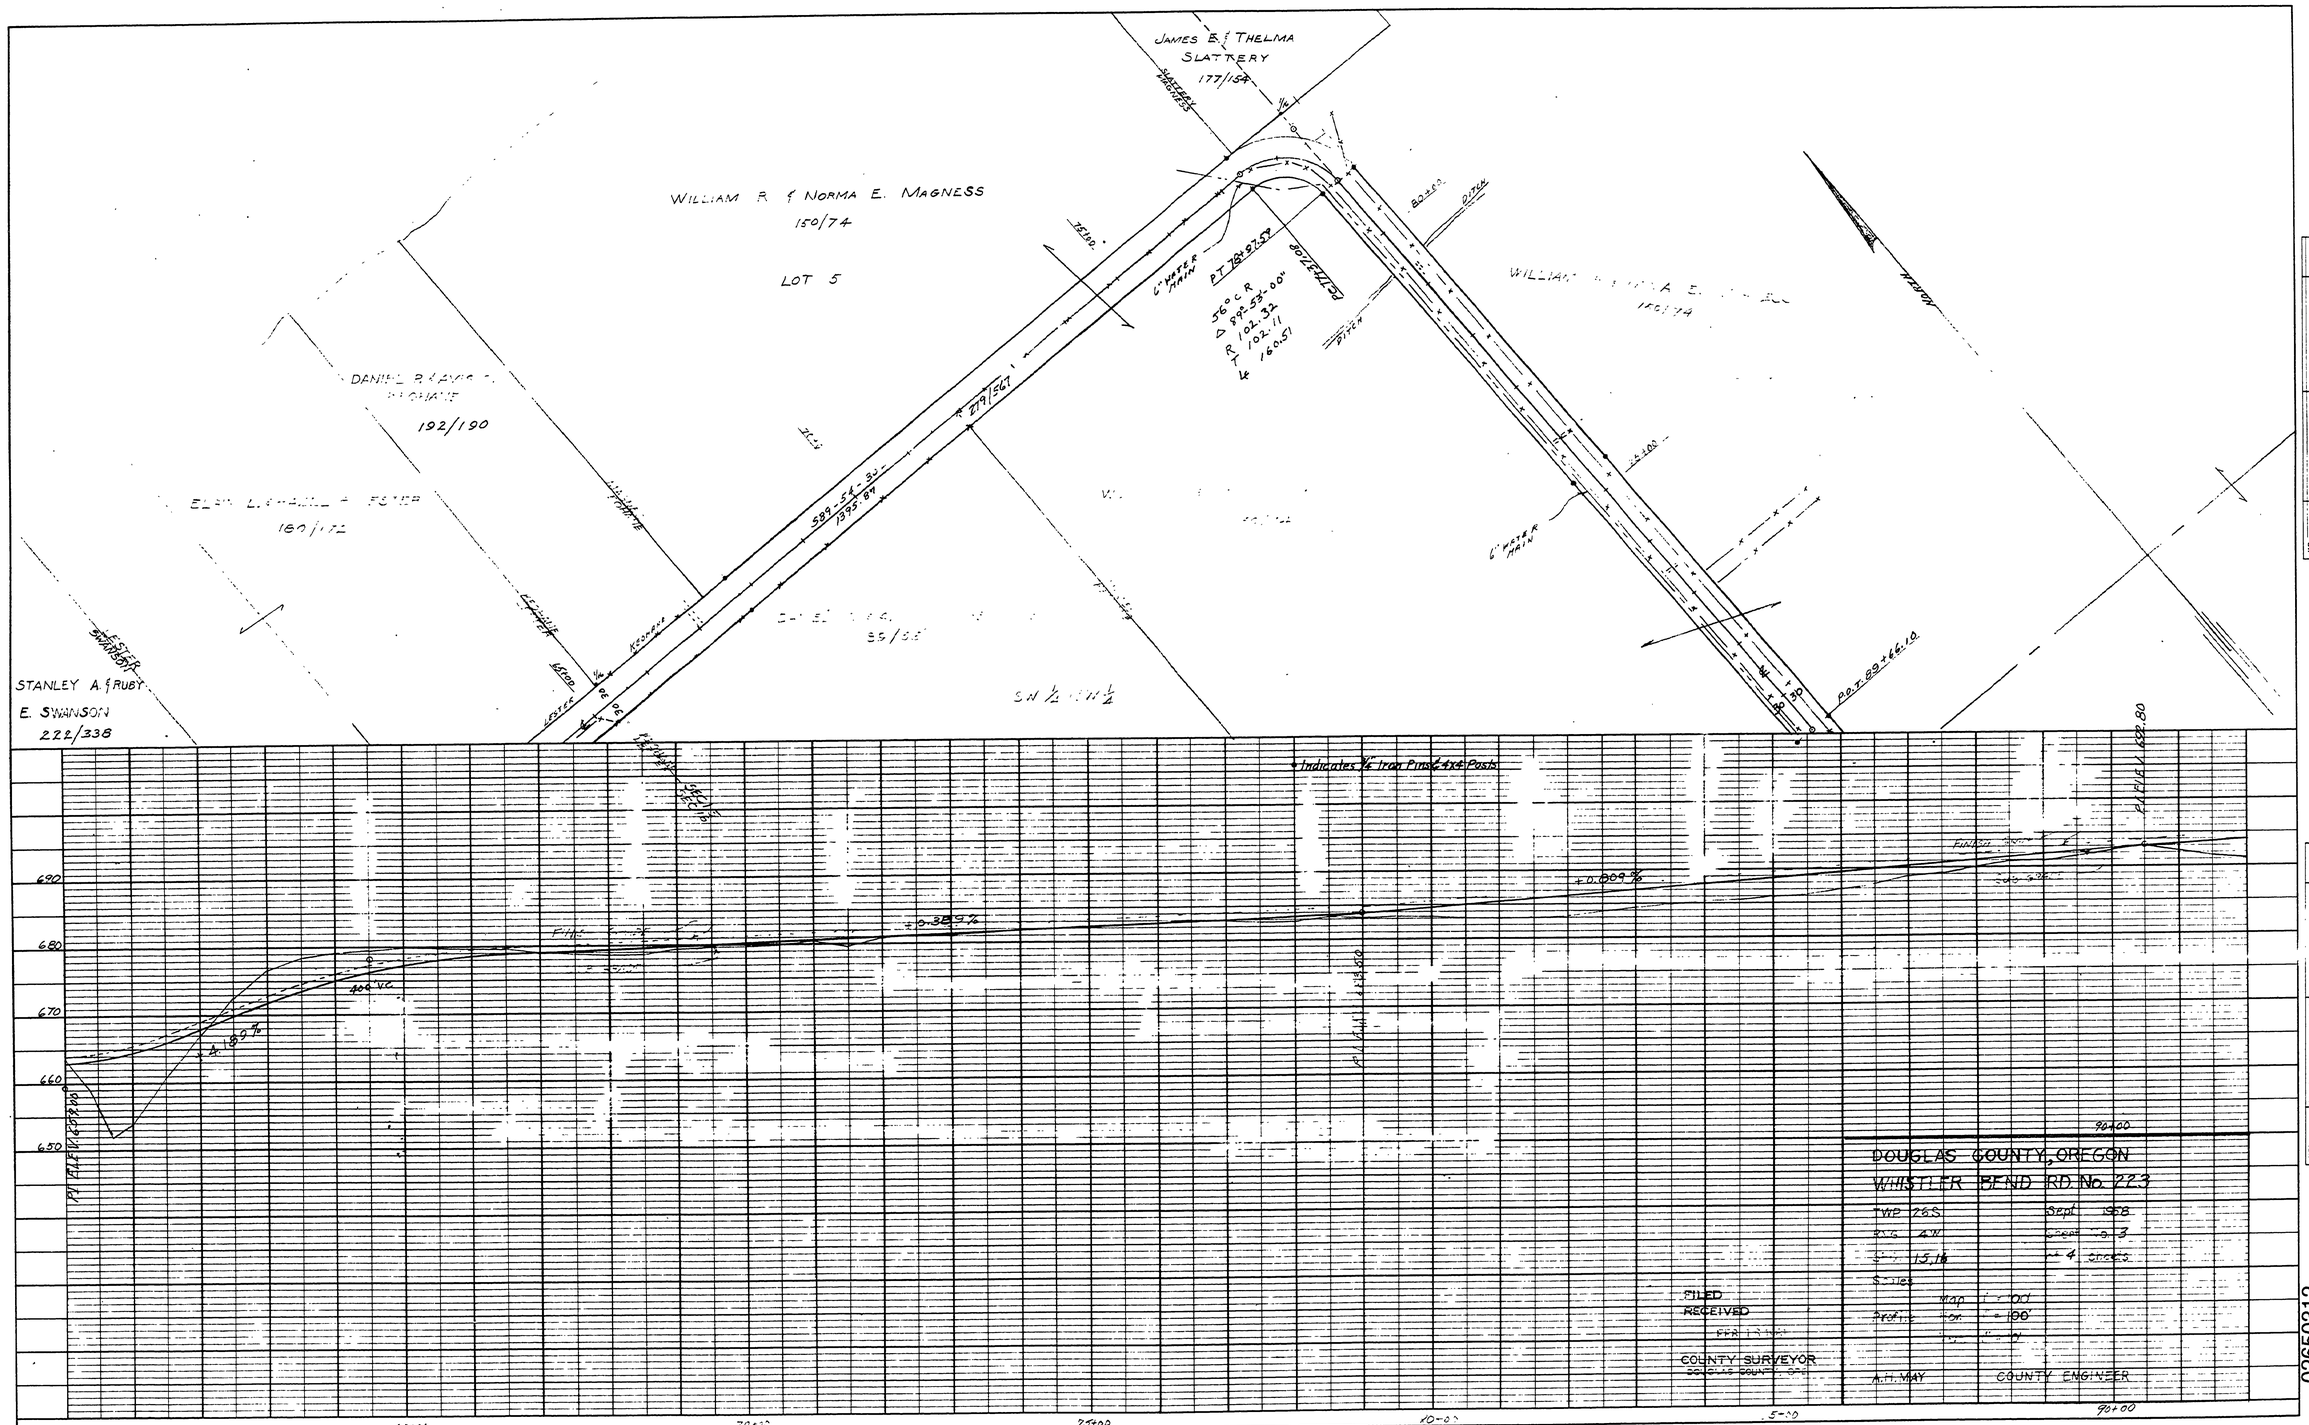

02650312

M.P. 2.65 - 3.12

Sept., '58

C. Rd. #223 Sheet #3 of 4 (62)