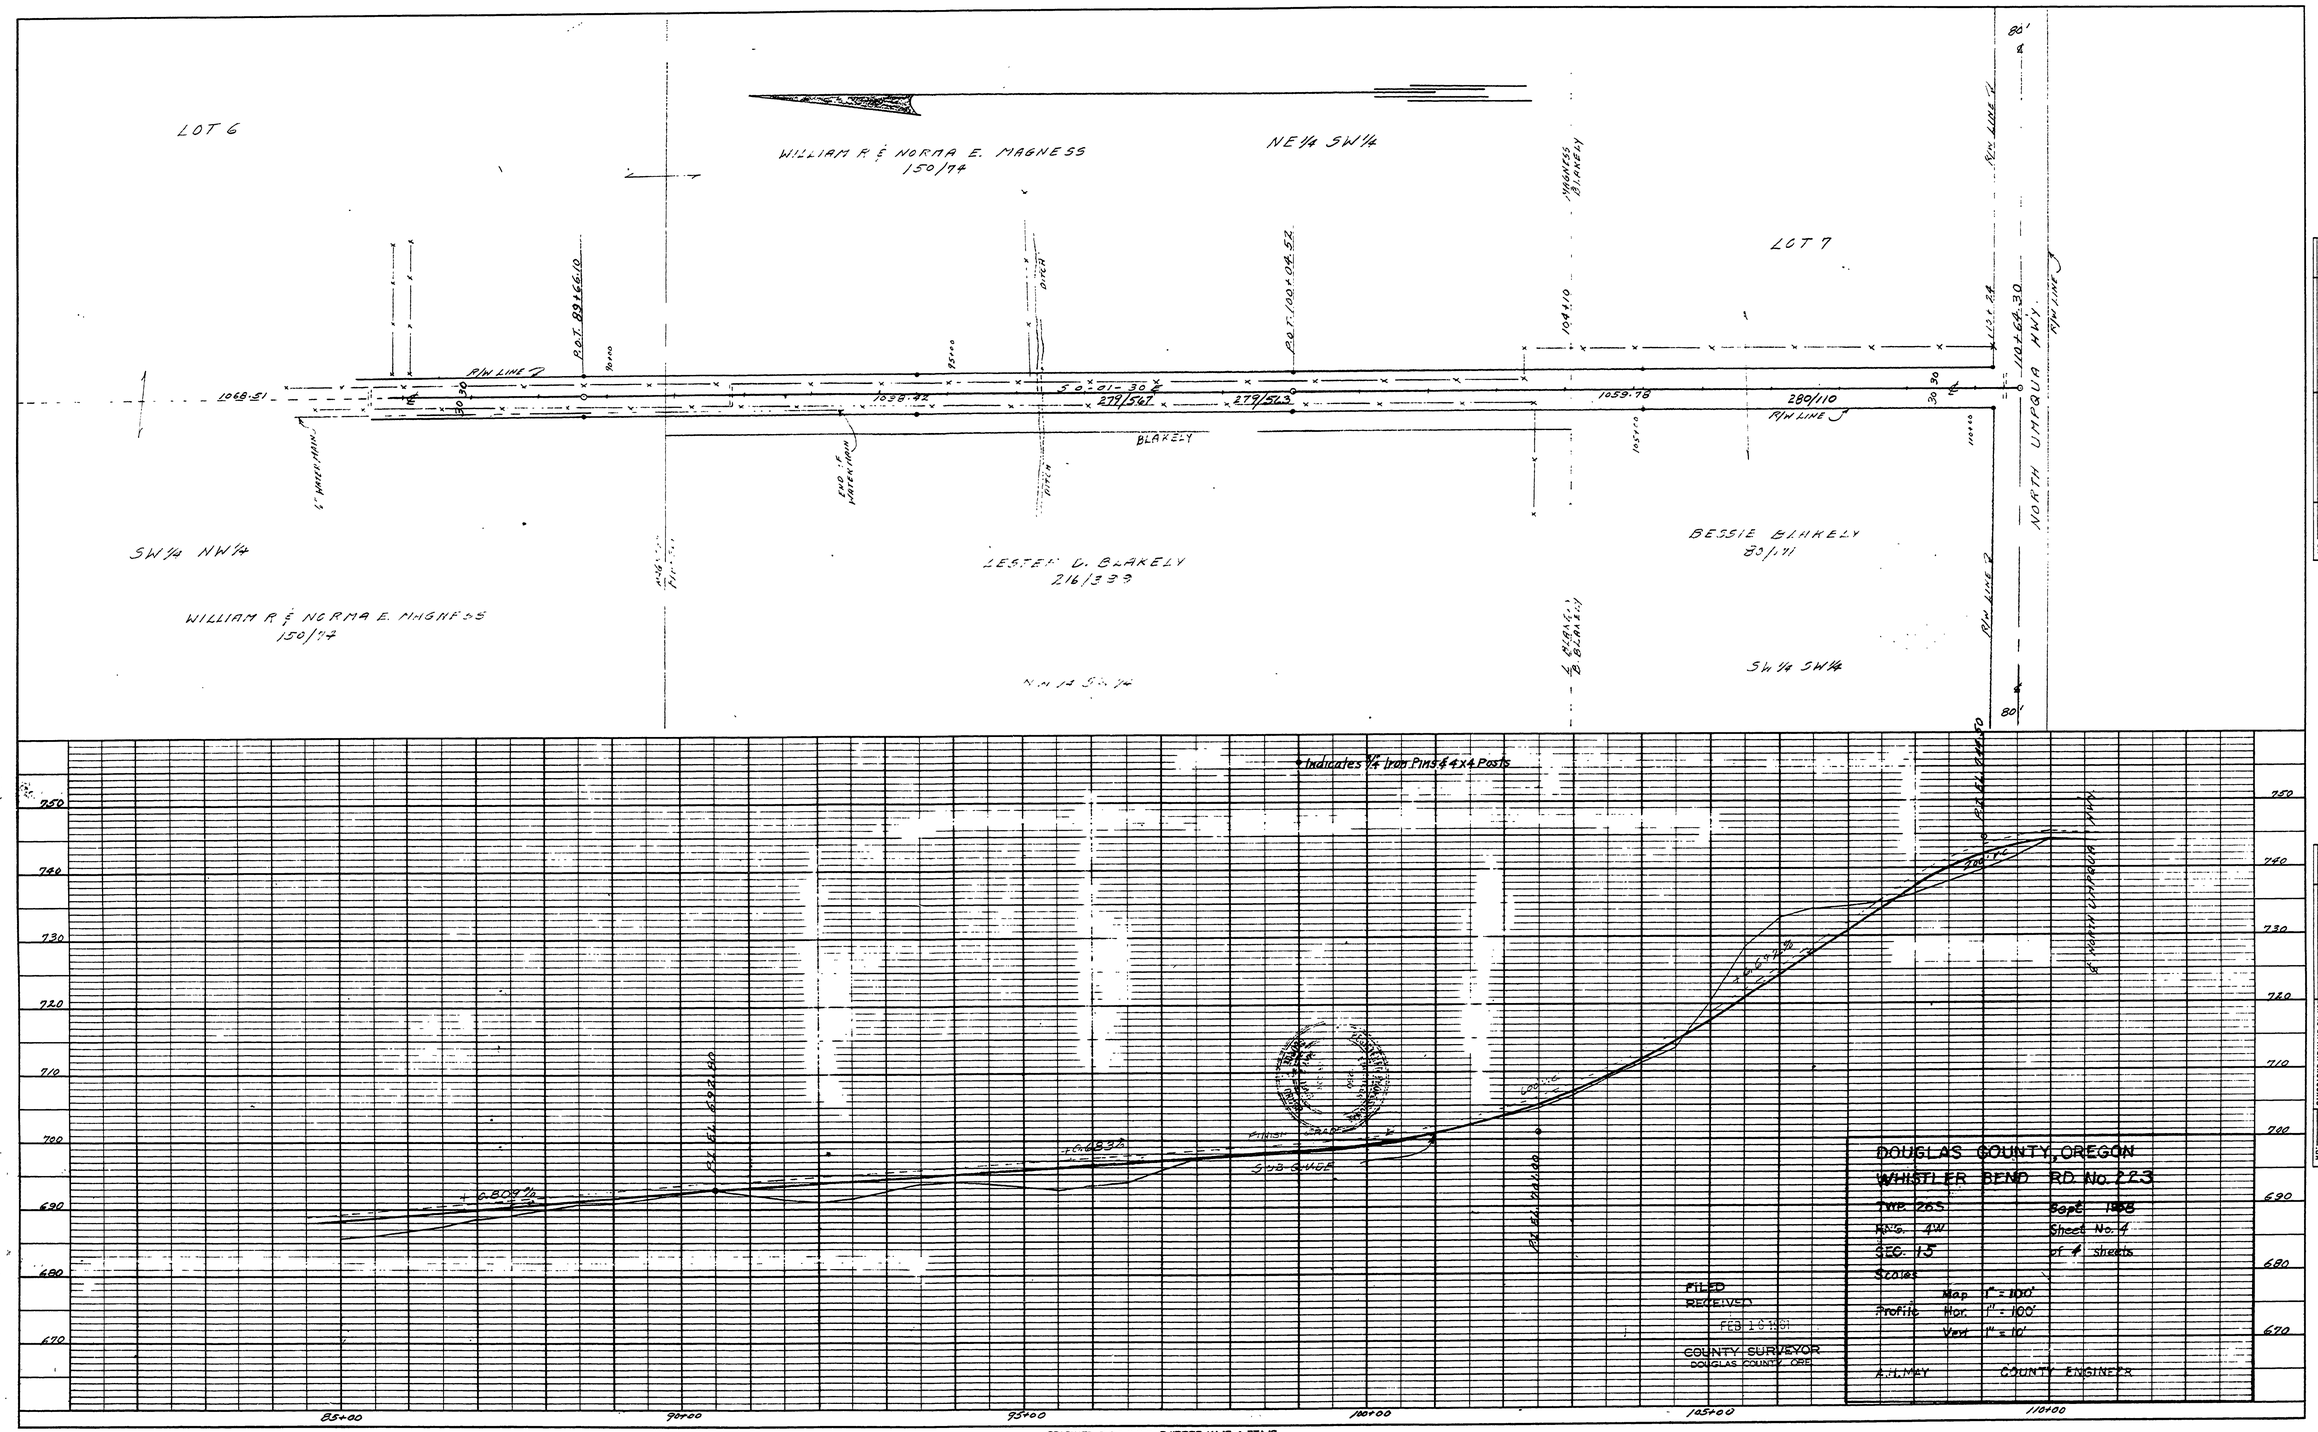

03120352

M.P. 3.12-3.52

Sept. '58.

C. Rd. # 223 Sheet # 4 of 4 sheets (63)