T. 22 S. R. 12 W. W.M.

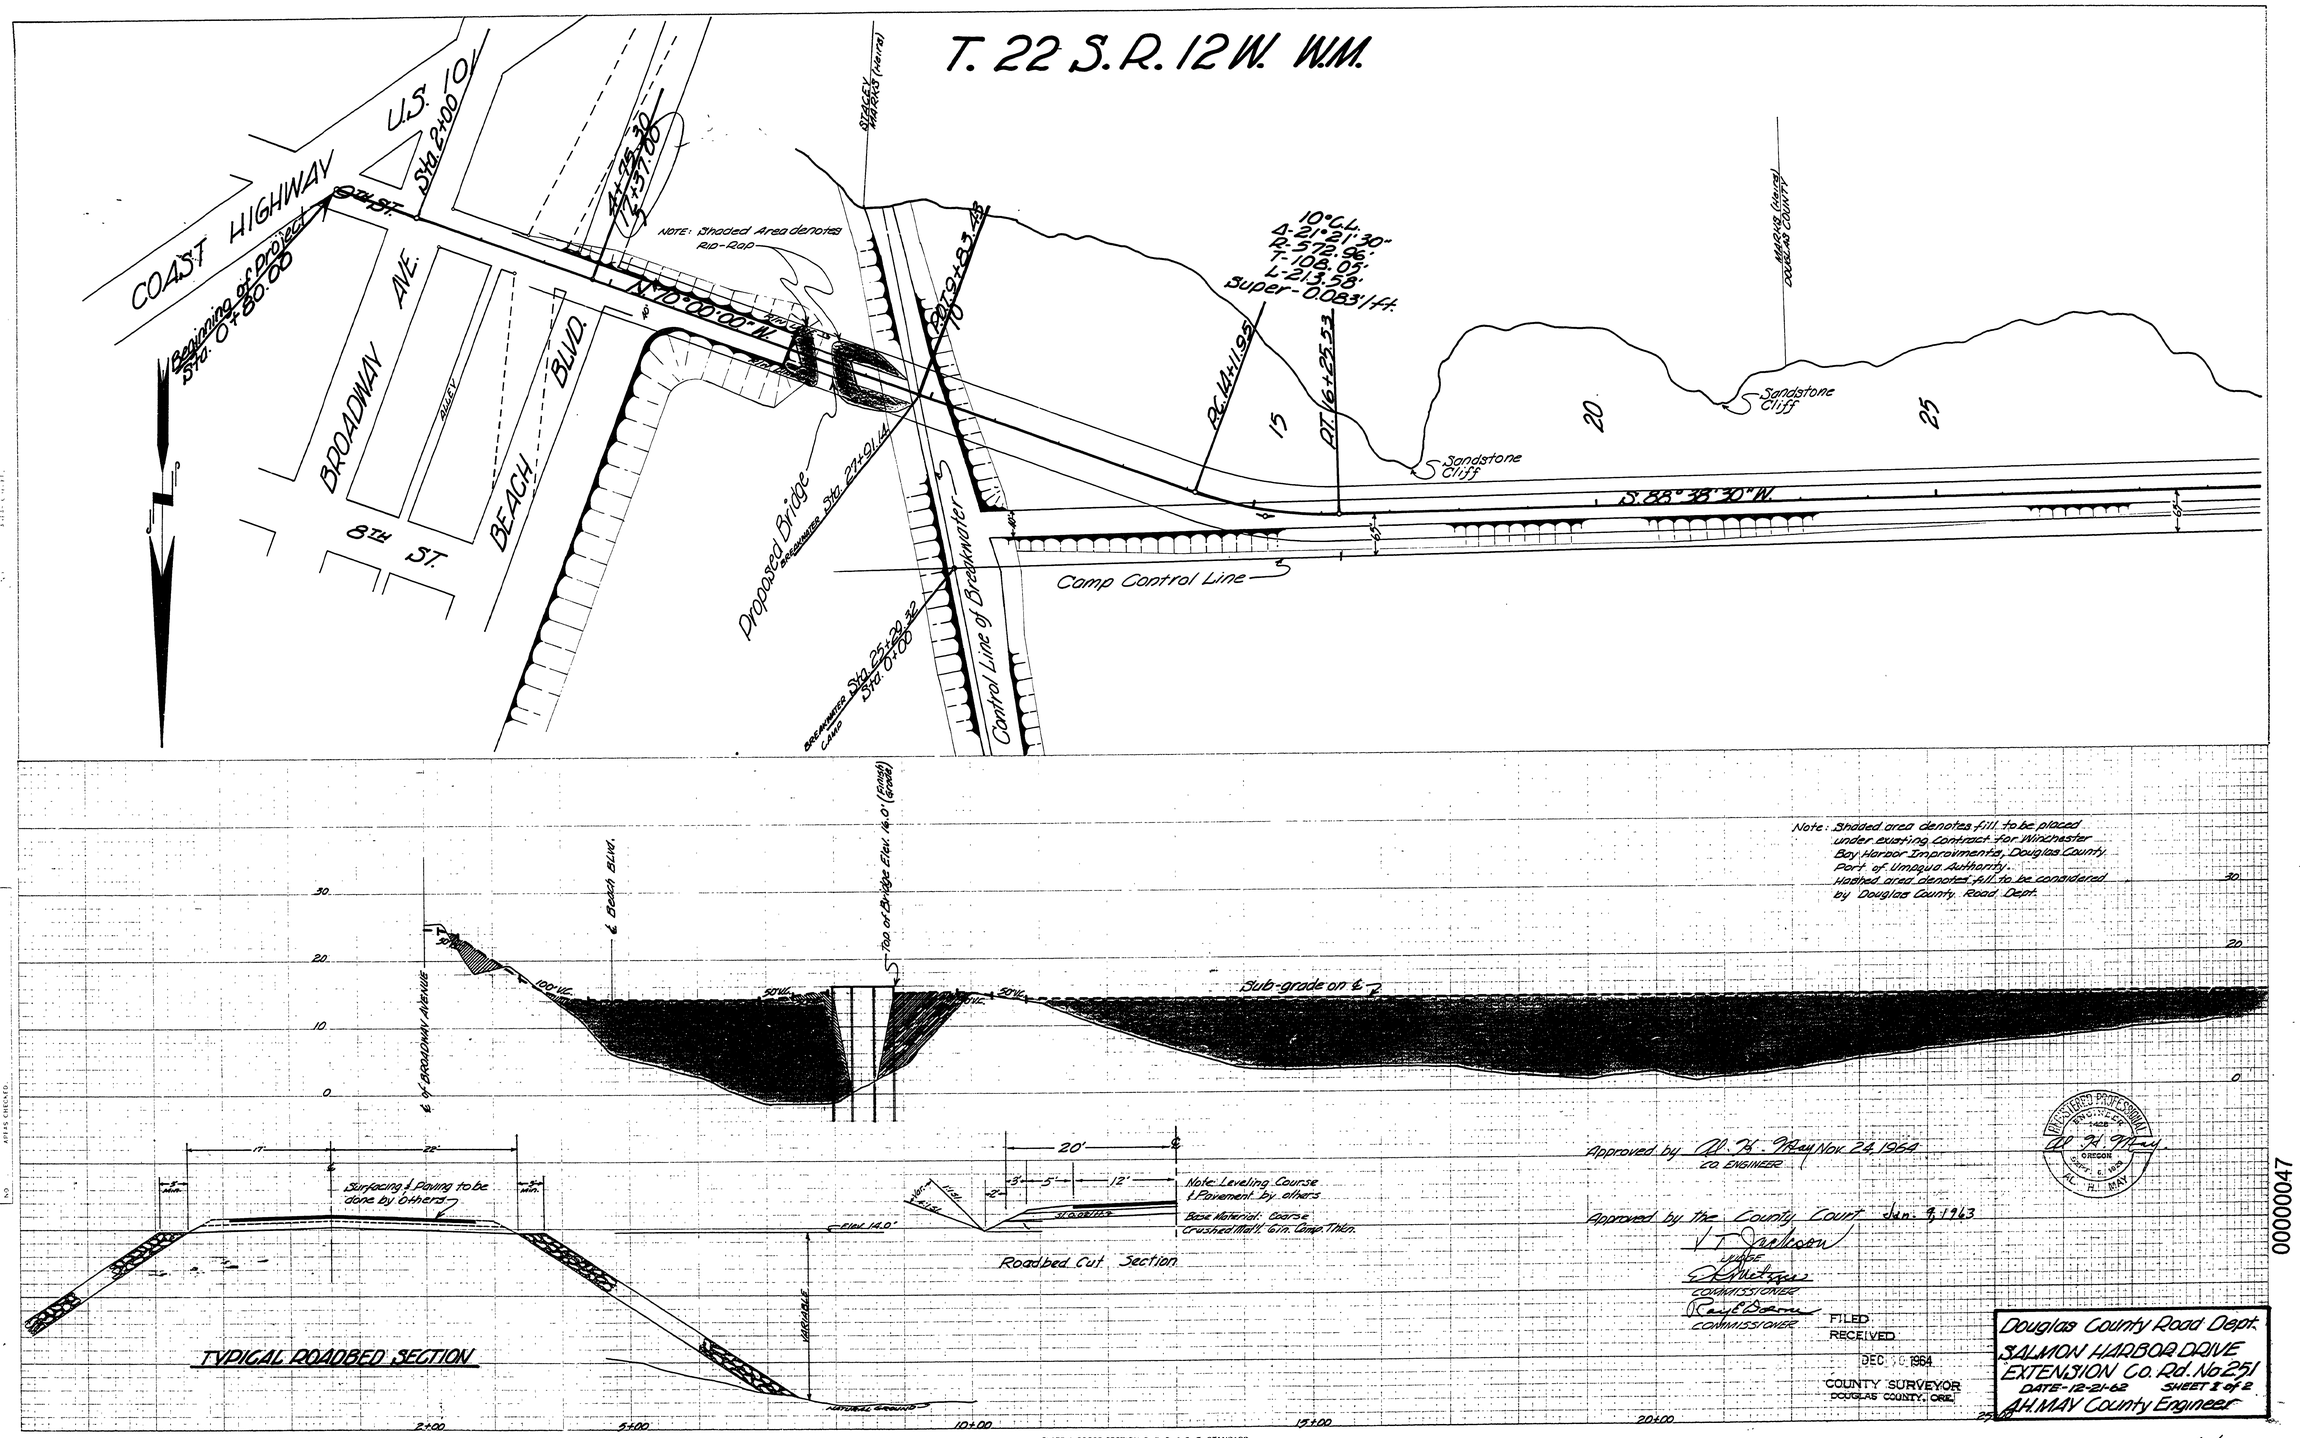

M.P. 0.00 - 0.47

Co. Rd. # 251

12/21/62

sht. 1 of 2

(1)