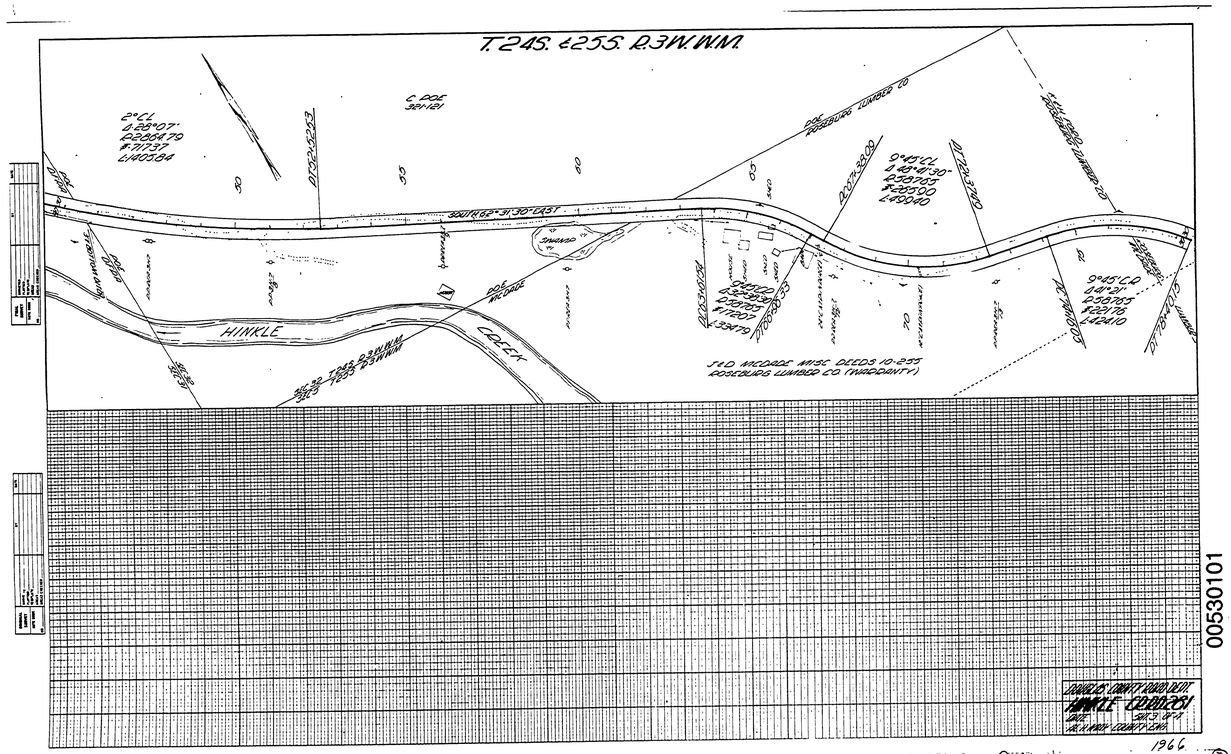

00530101

M.P. 0.53 - 7.01 Co. Rd. #281 sht. 3 of 4 1966 ③