Sec. 1 T27S R7W WM

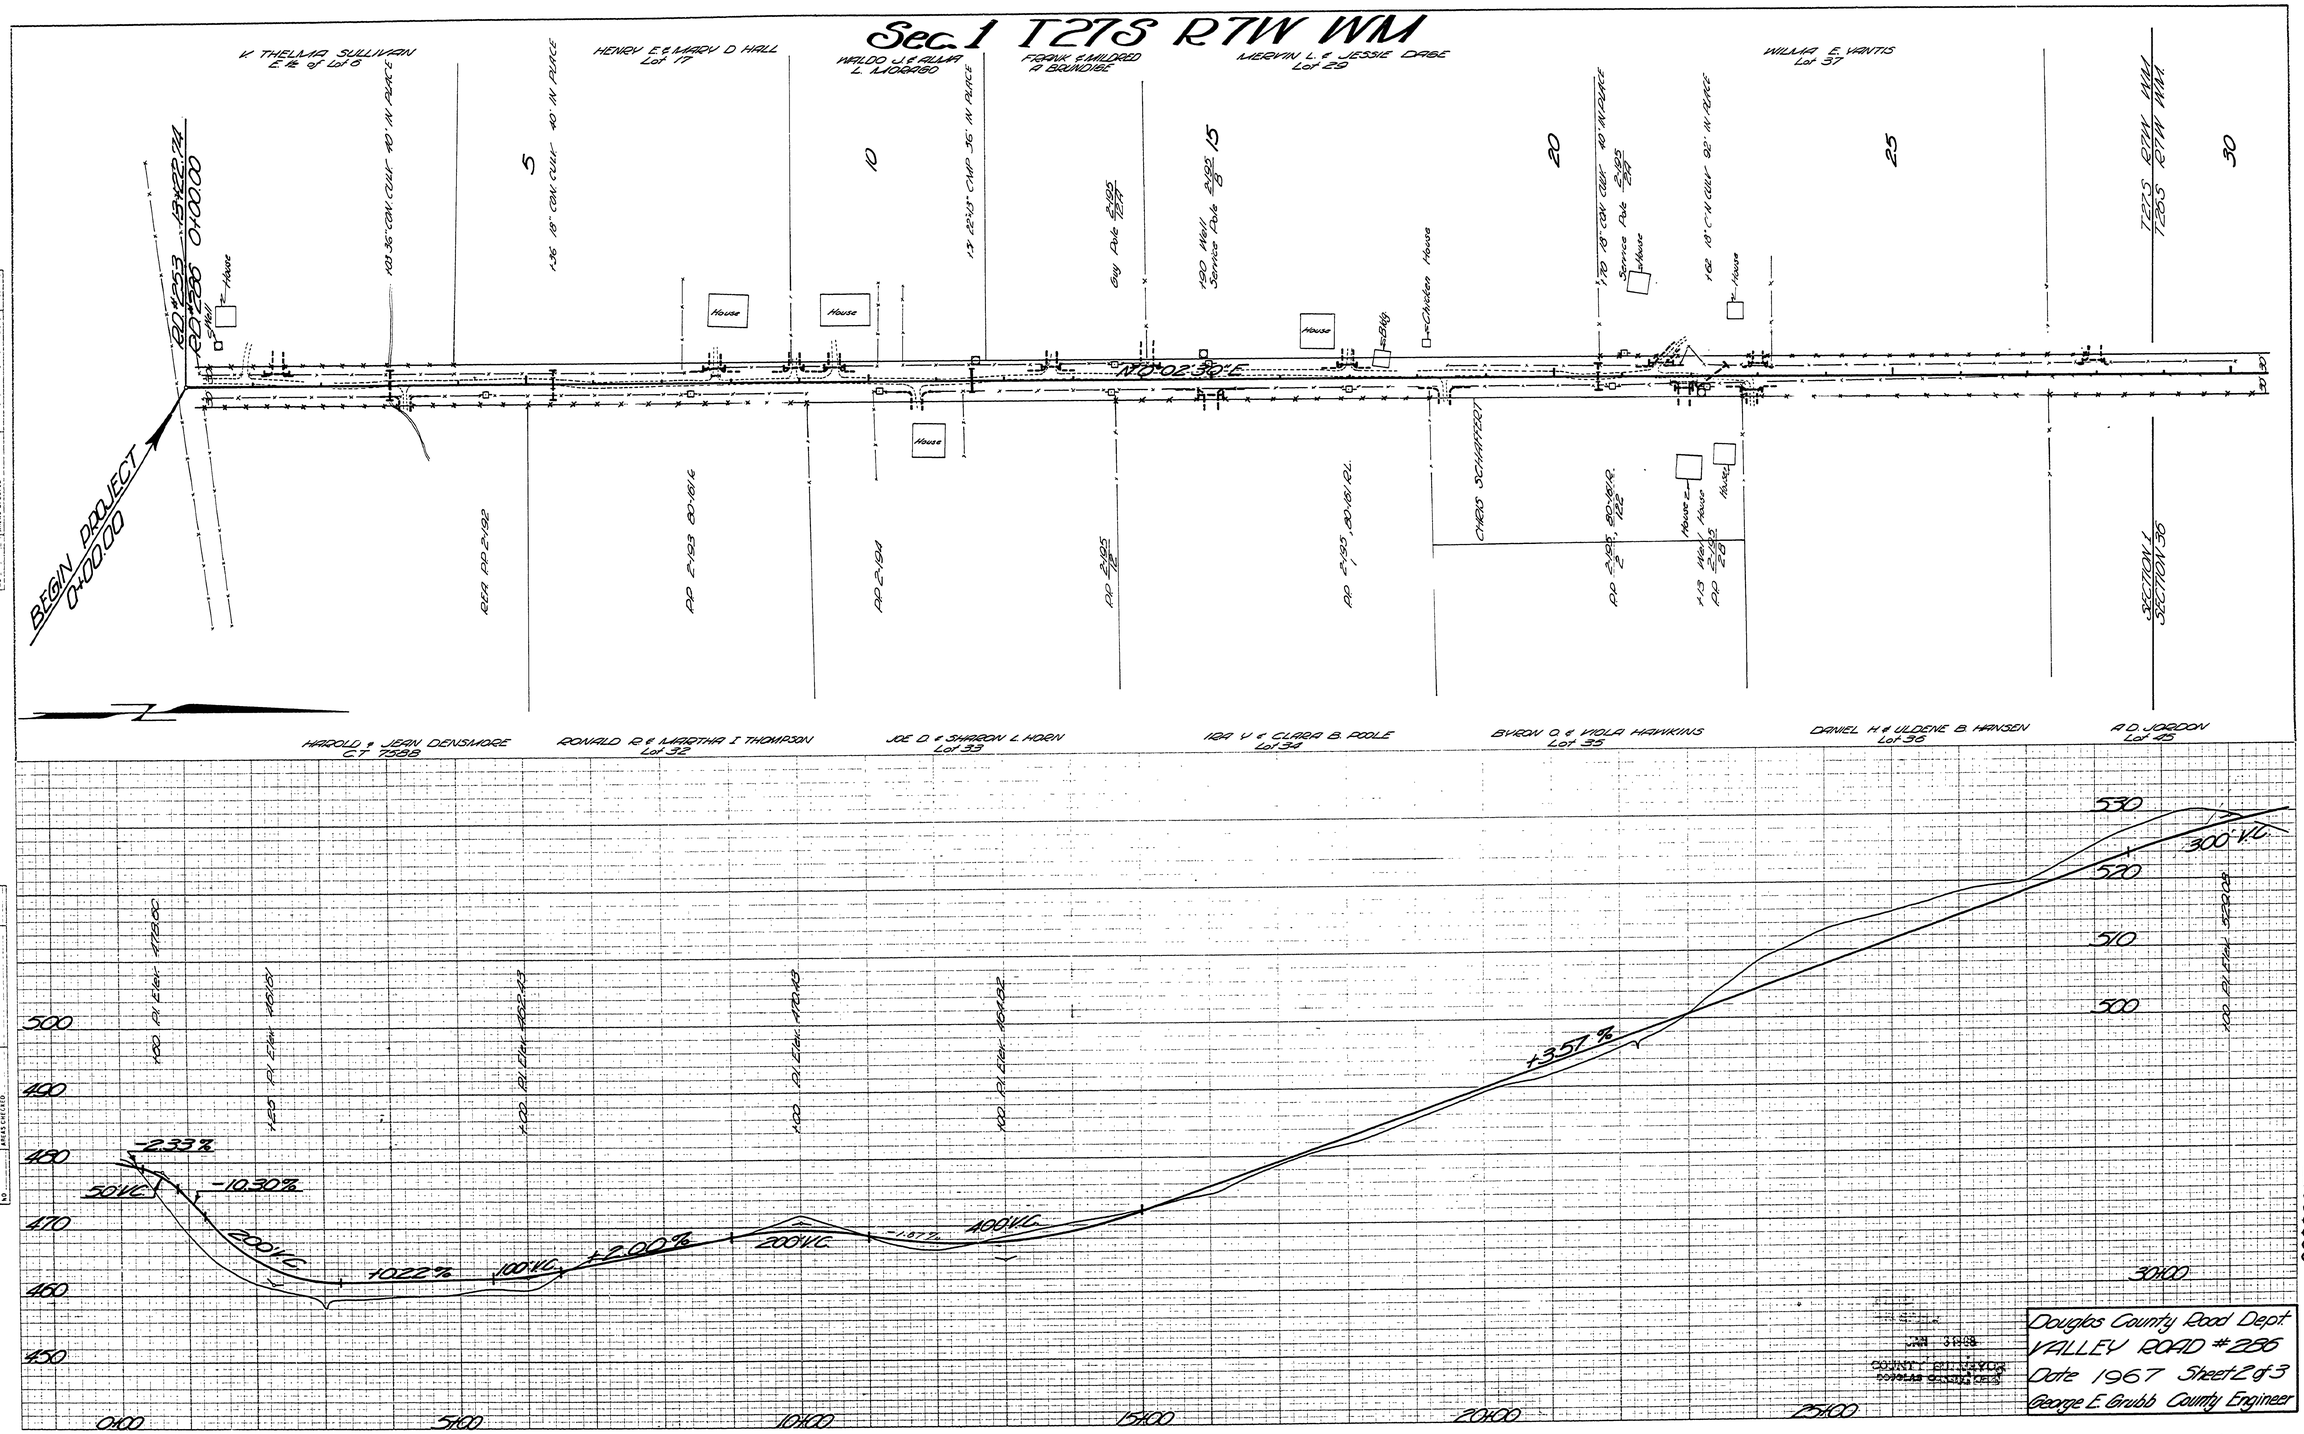

M.P. 0.00 - 0.57

C. RD #286

1967

Sht. 2 of 3

(11)

00000057