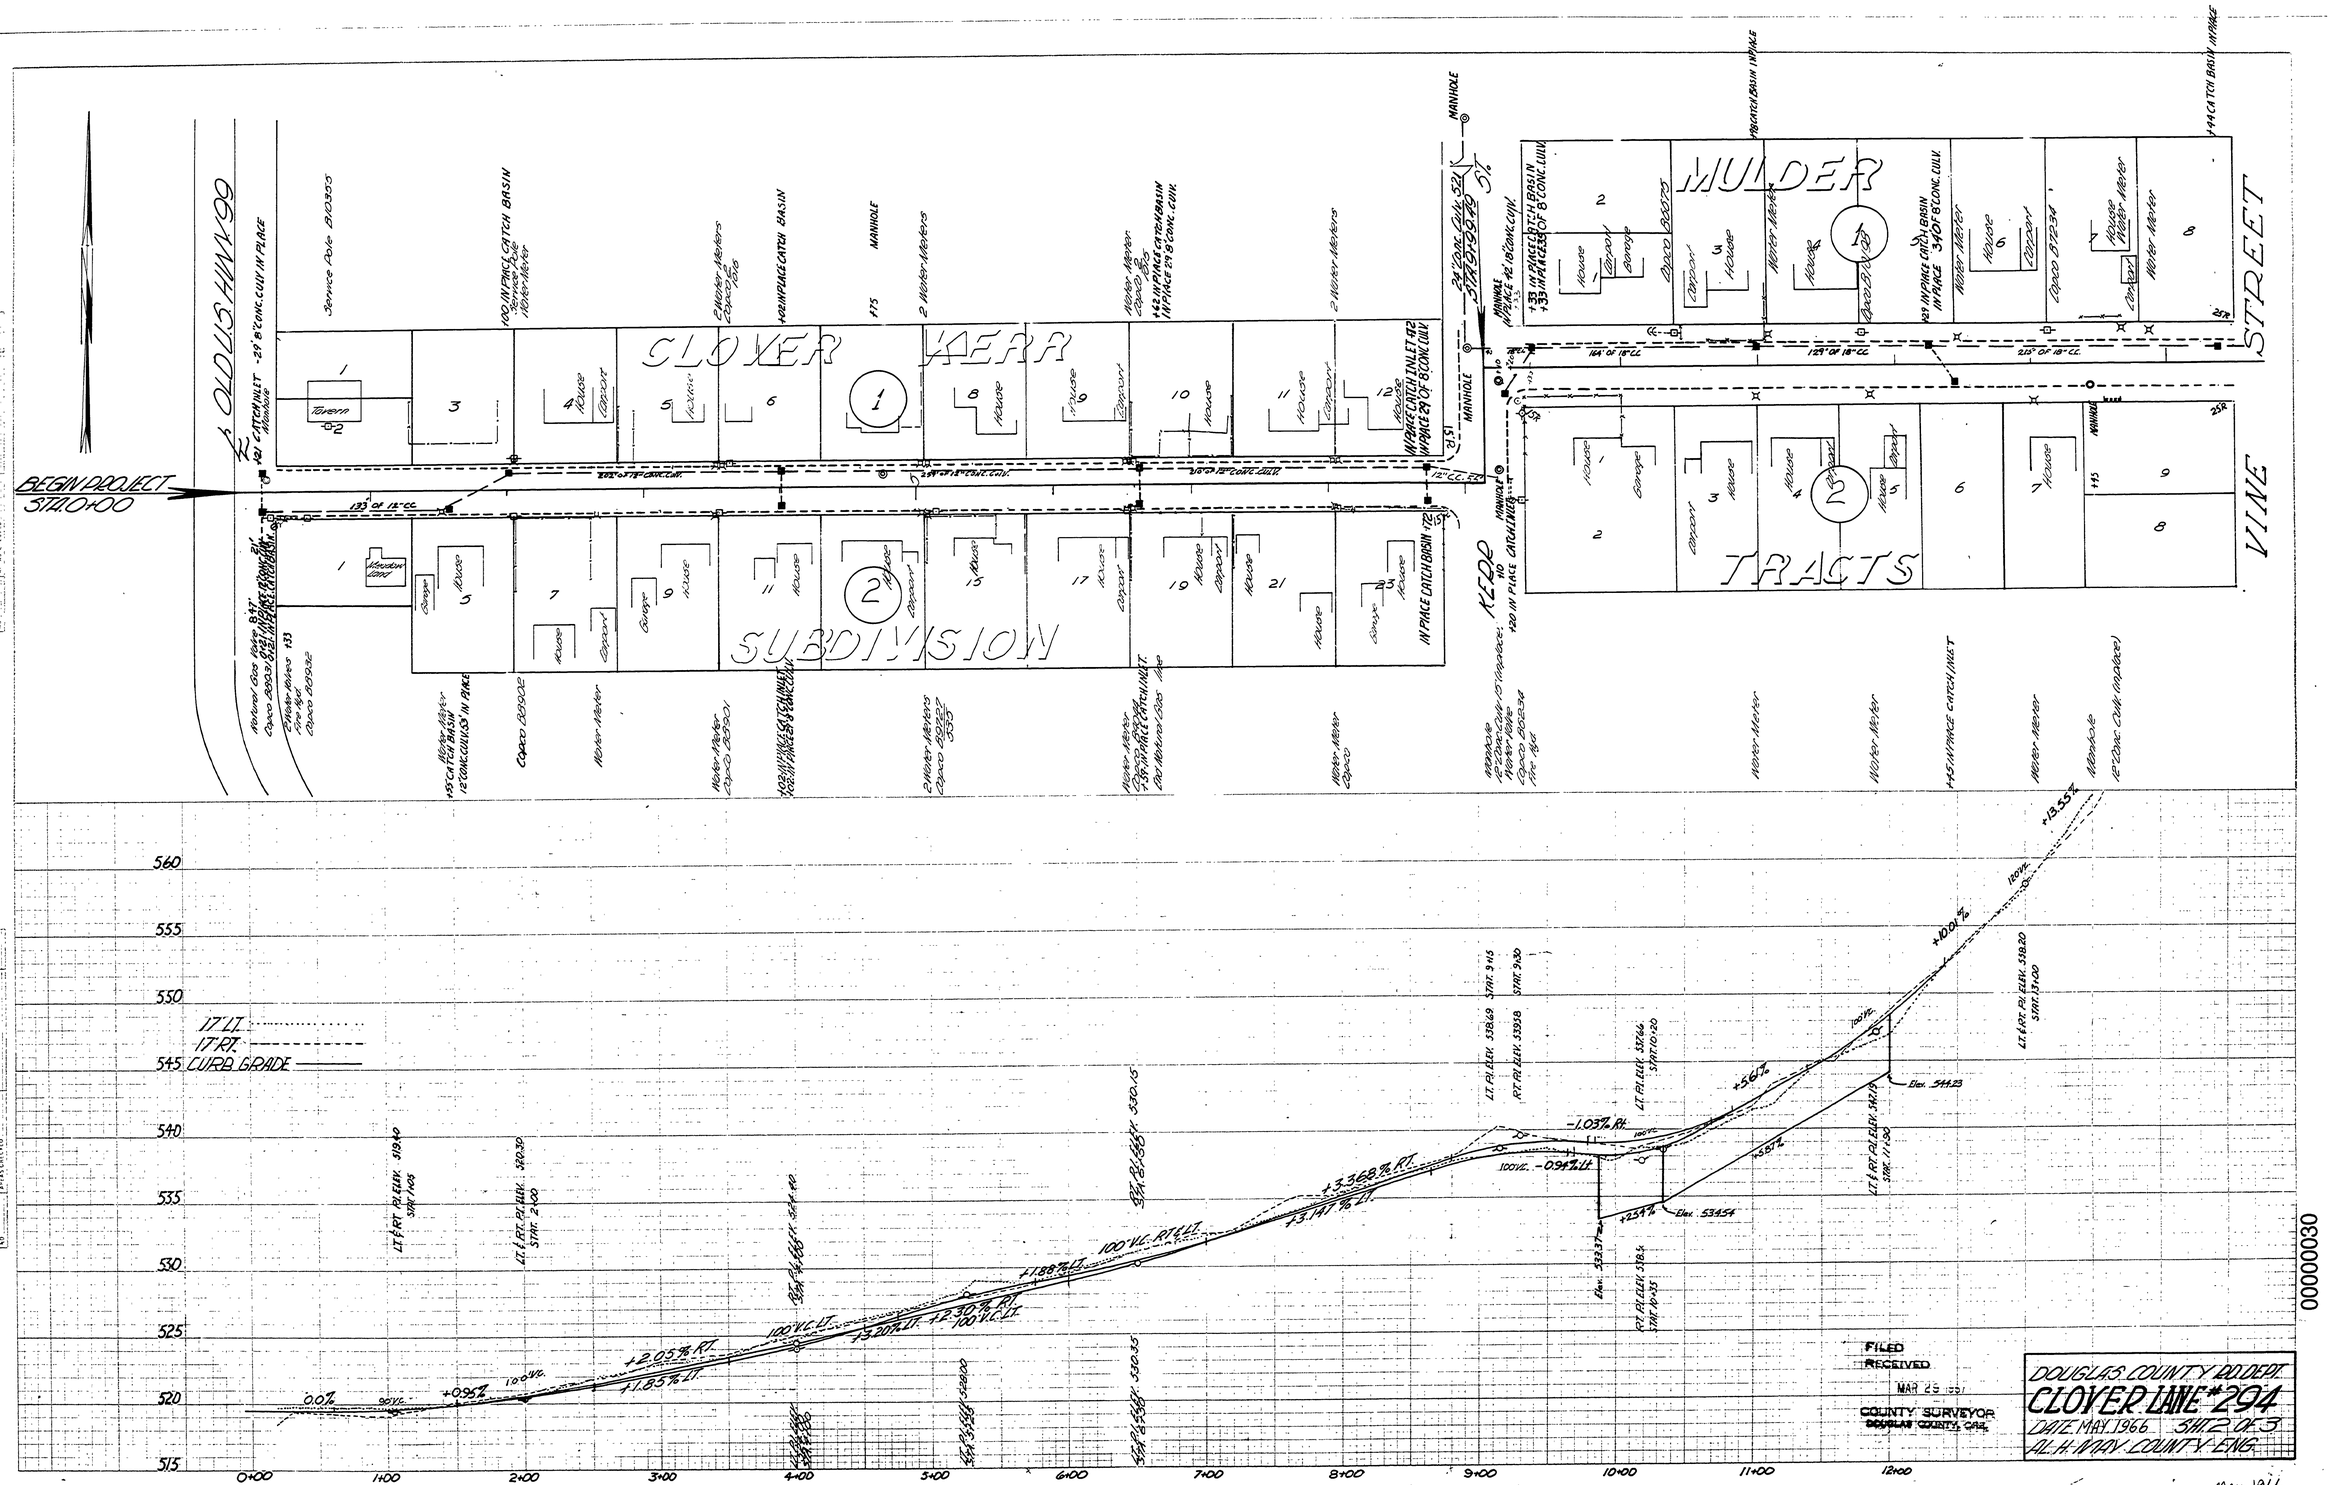

M.P. 0.00 - 0.30

G. Rd. #294

May, 1966

sht. 2 of 3

24