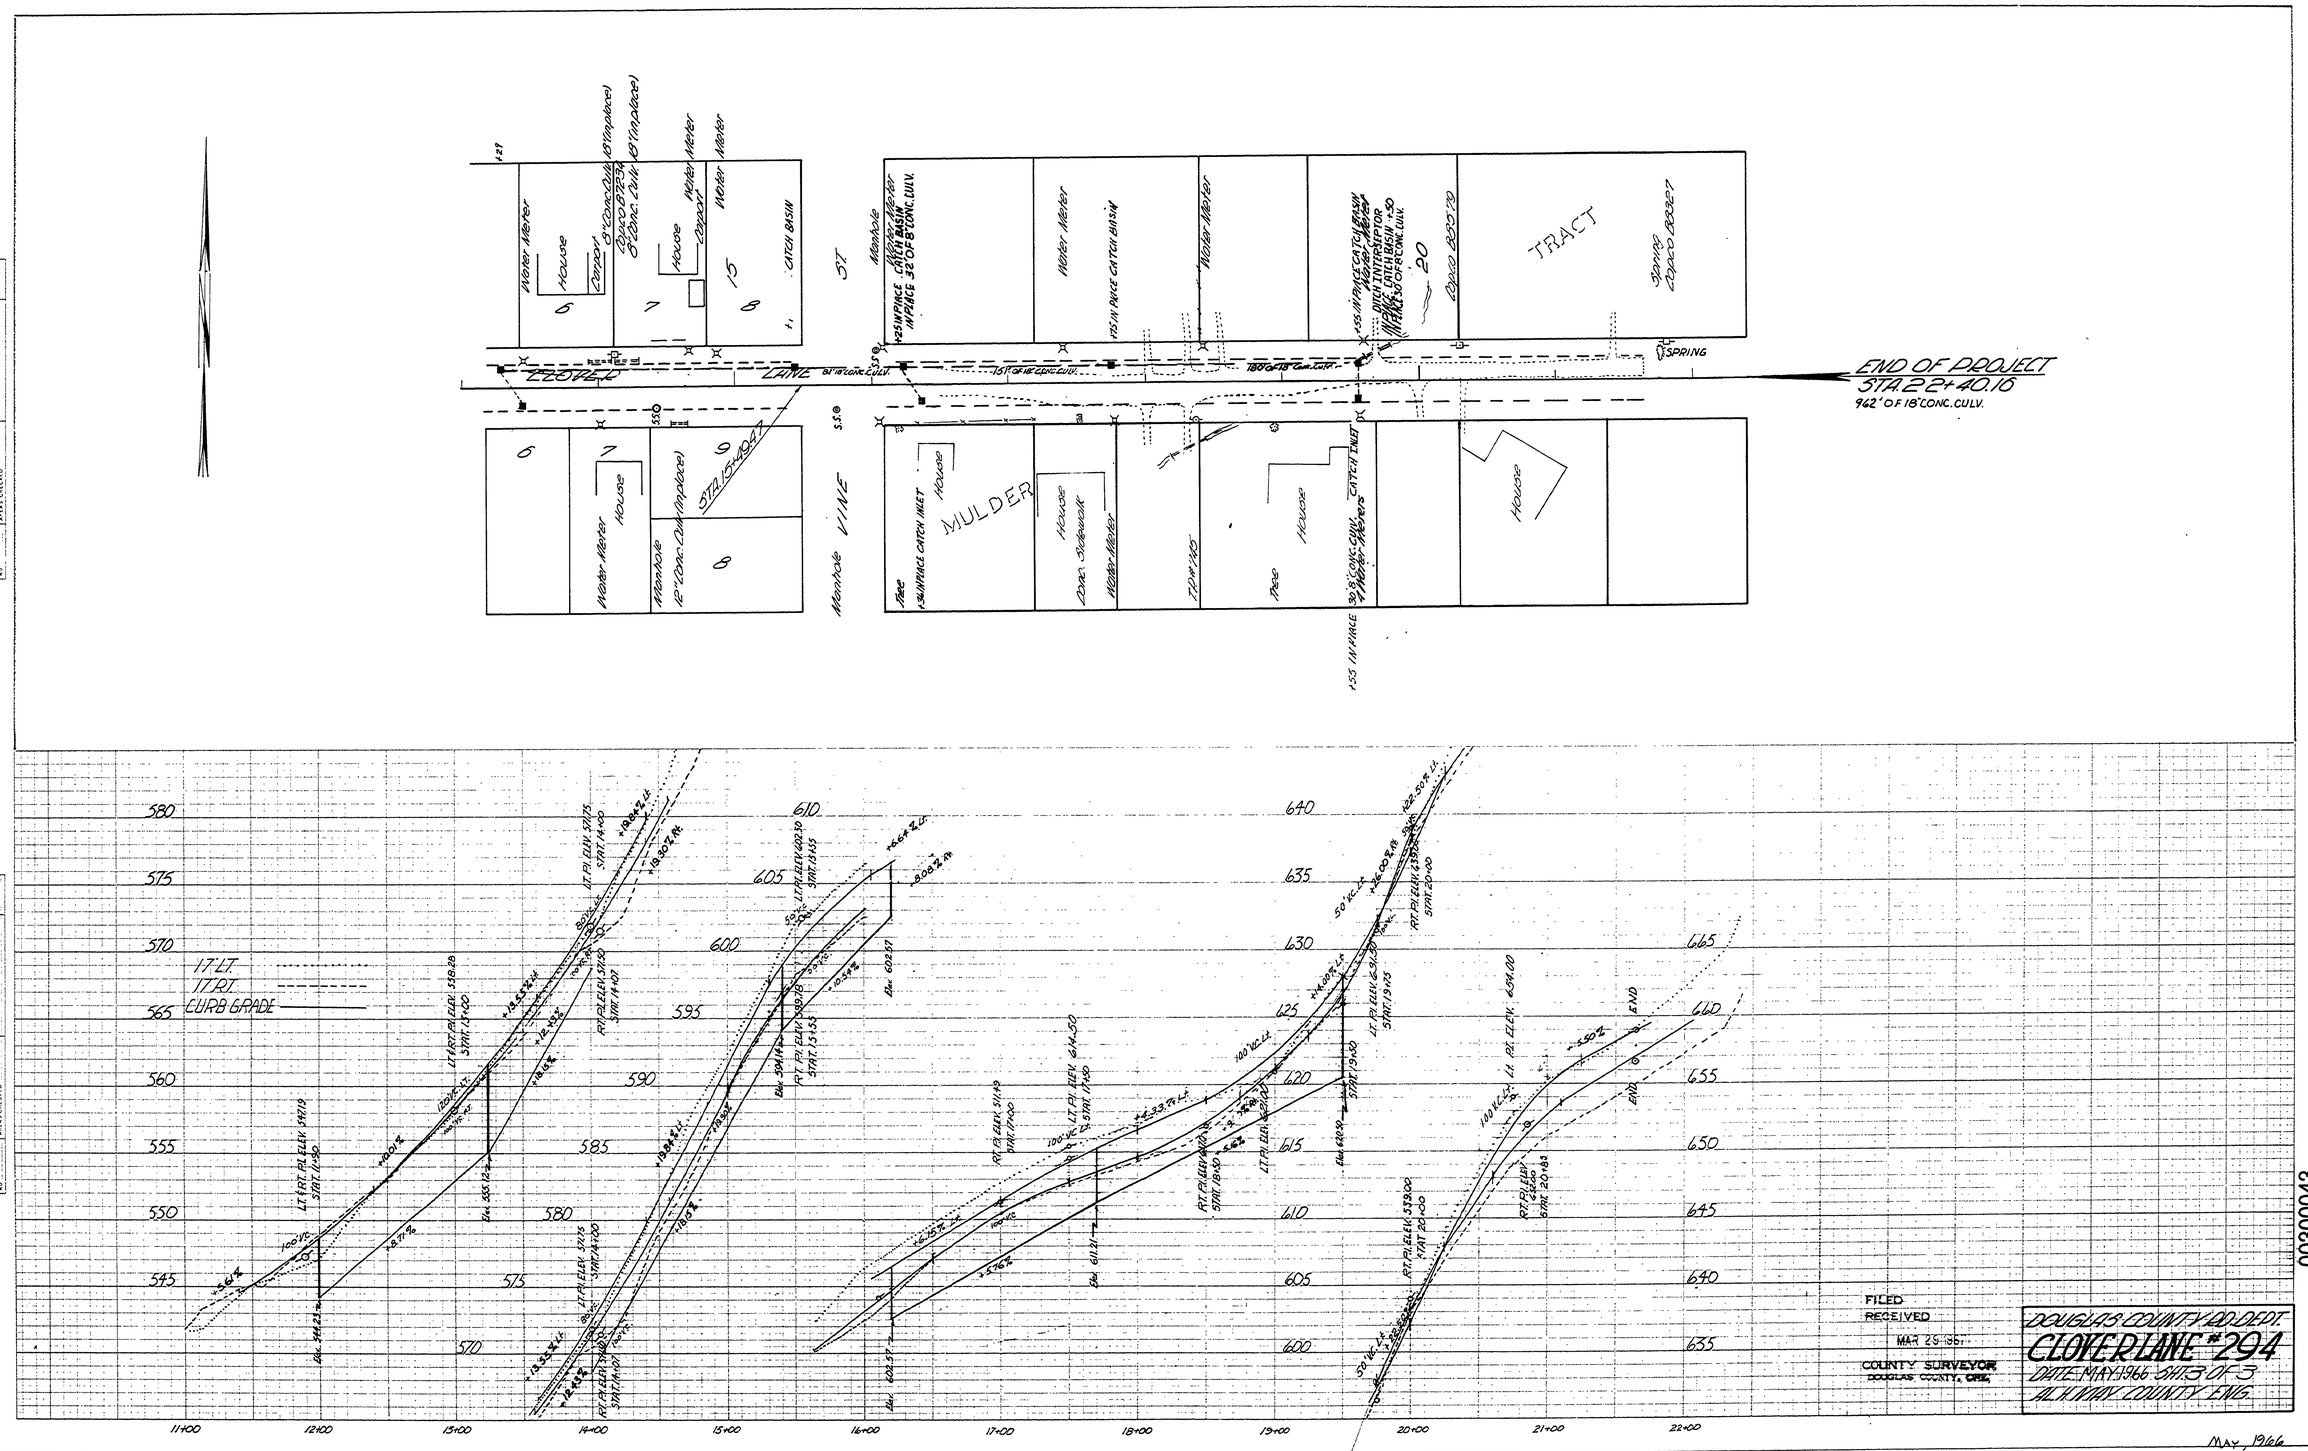

M.P. 0.30 - 0.43

MAY, 1966

C. Rd. #294

sht. 3 of 3

25