FILED

AUG 10 1987

COUNTY SURVEYOR
DOUGLAS COUNTY, ORE.

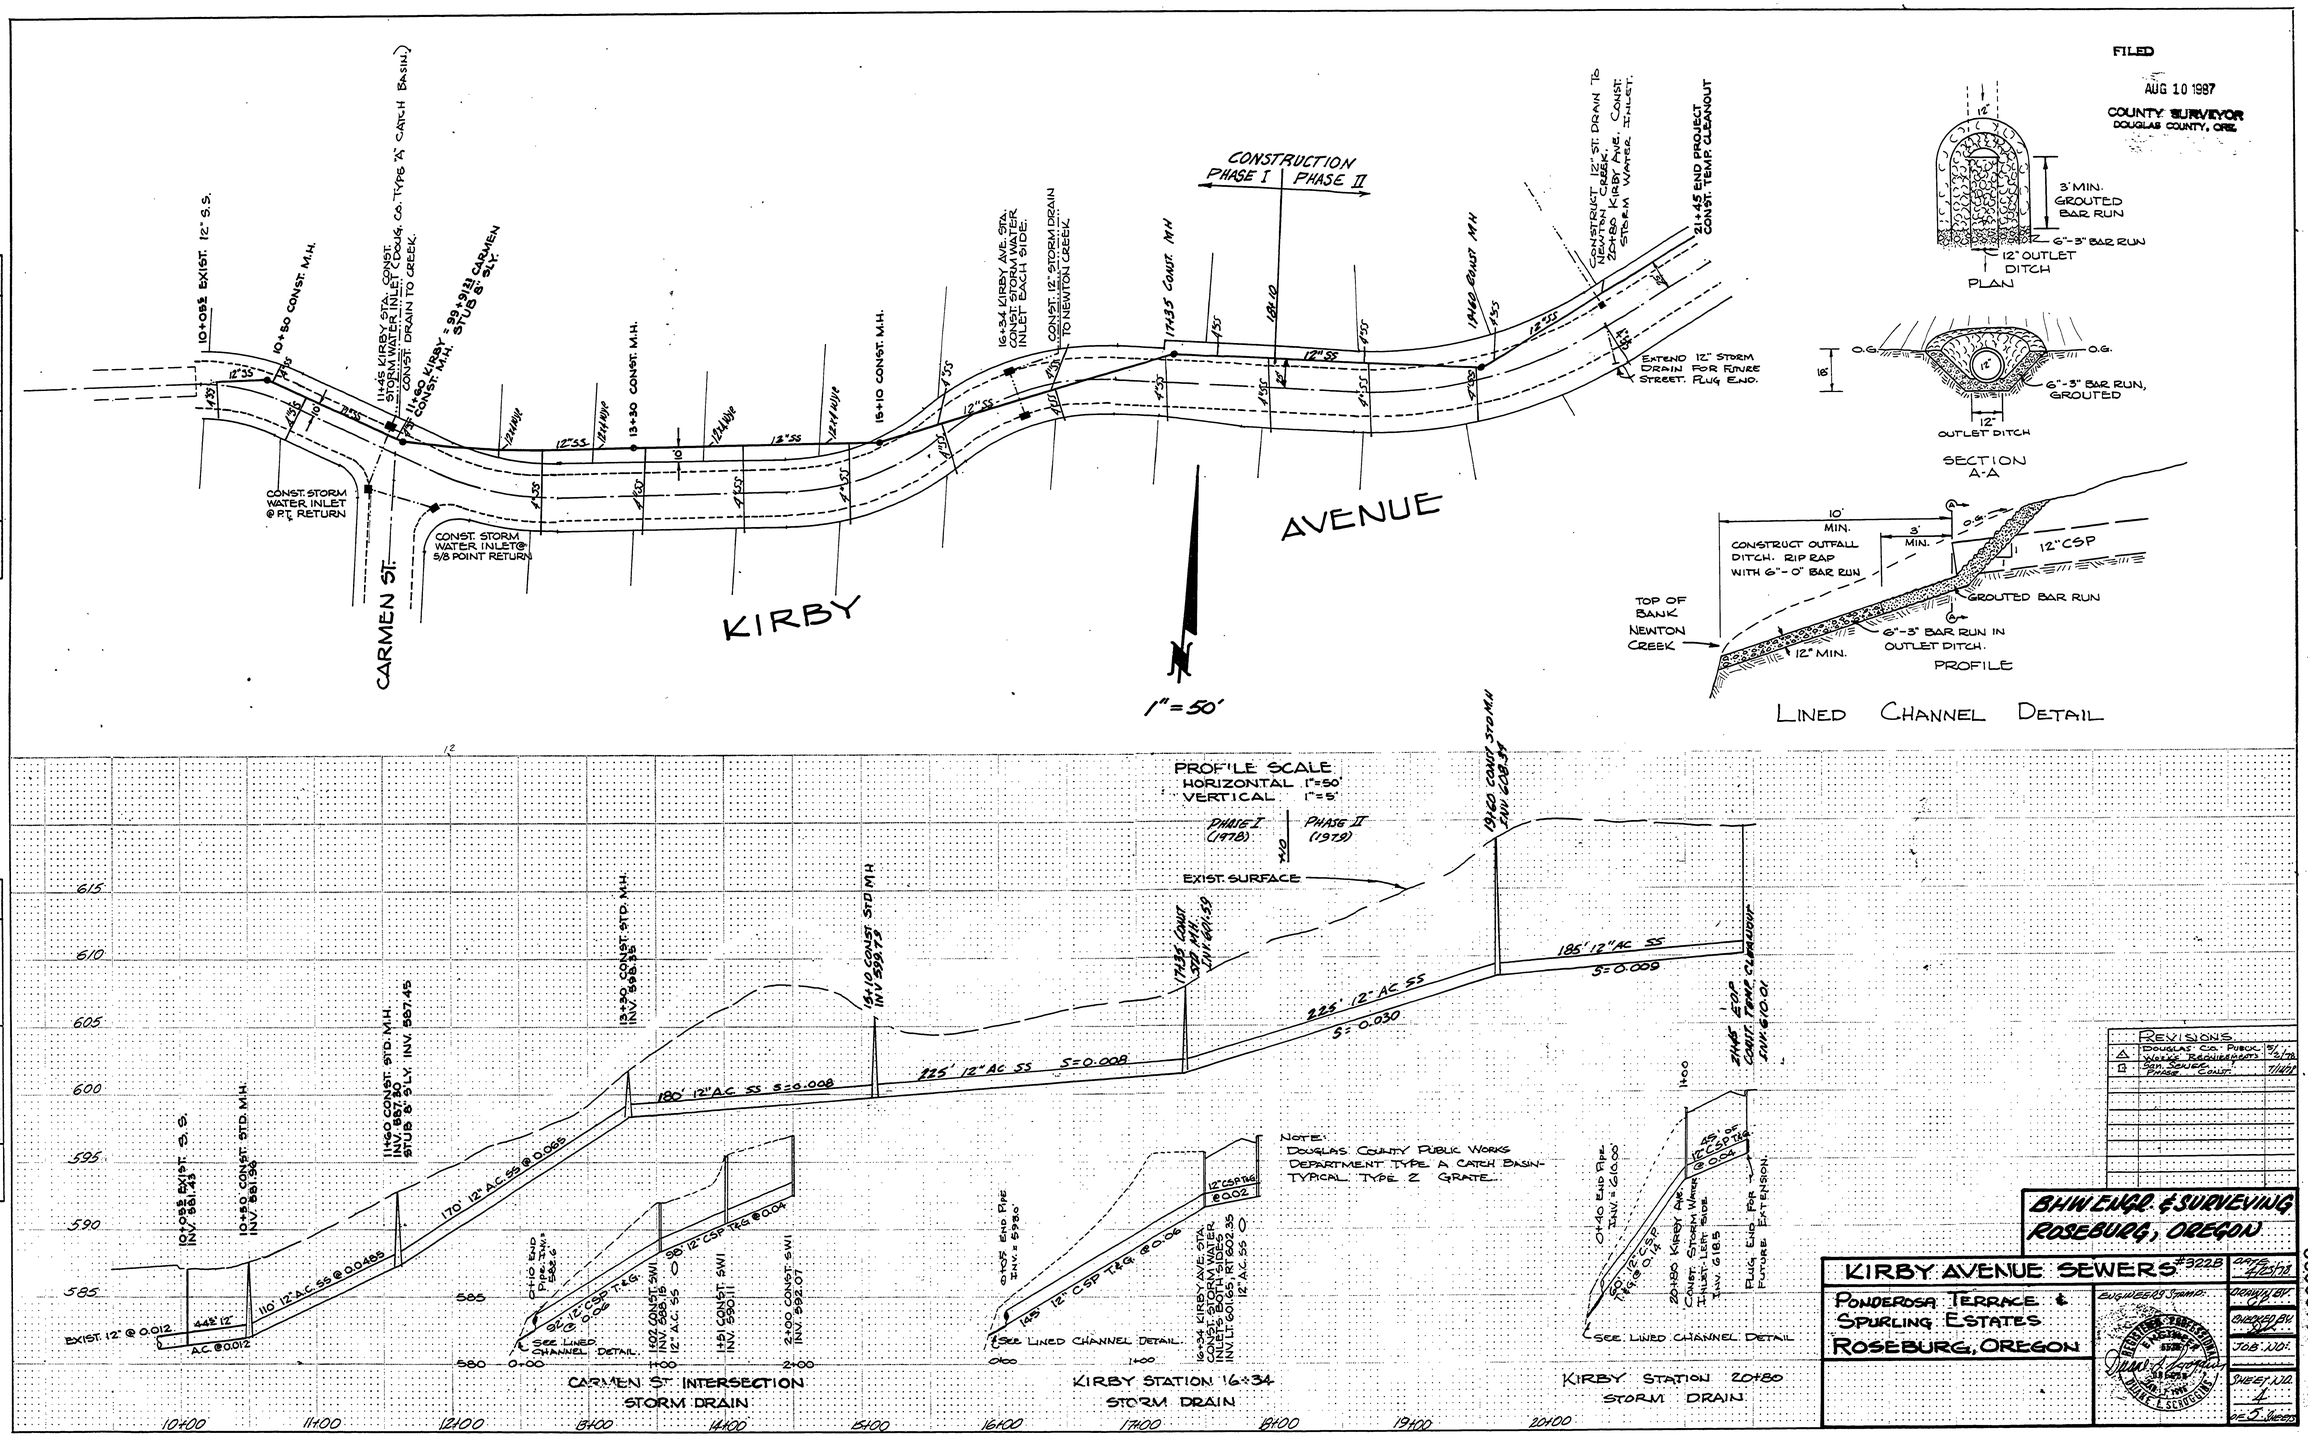

00130036

M.P. 0.13-0.35 #322B 1978 10