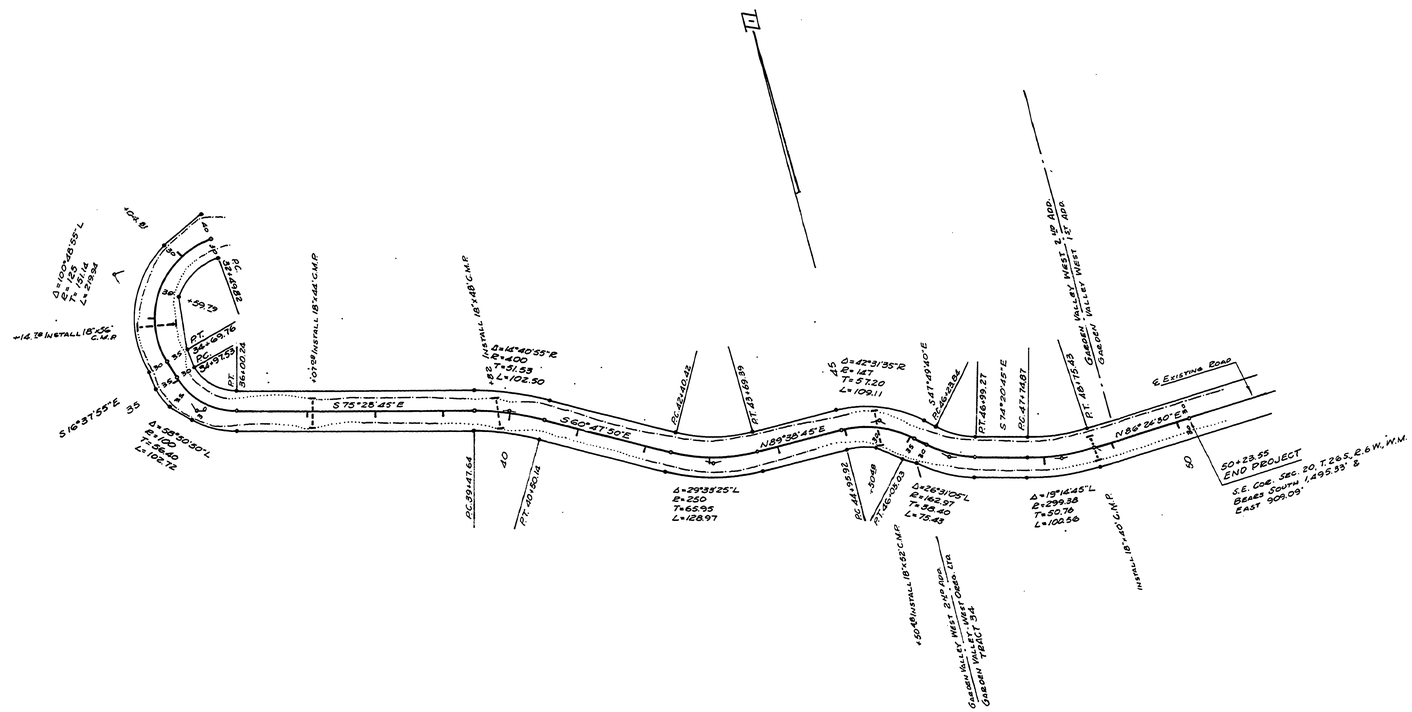

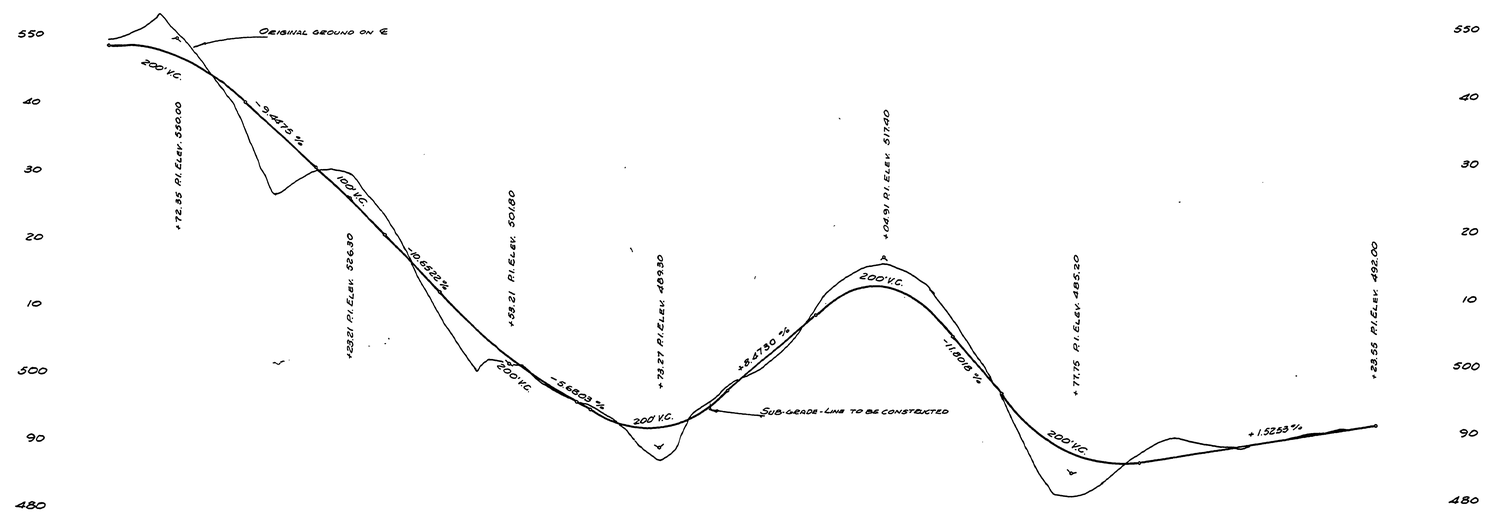

7915 C.Y. Exc.	1388.2 C.Y.	686.7 C.Y.	768.1 C.Y.
6076 C.Y. Emb.	1065.7 C.Y.	488.8 C.Y.	589.7 C.Y.

30 35 40 45 50

REGISTERED PROFESSIONAL ENGINEER 3723 OREGON OCT. 22, 1974 R. H. GEE

00430014

GARDEN GROVE DRIVE B
GARDEN VALLEY WEST
SECOND ADDITION RD.338
WESTERN LAND MANAGEMENT, INC.
R.H. GEE, ENGINEER - JANUARY 1973
SHEET 2 OF 2

M.P. 0.43-0.14

Jan., 1973

G Rd. # 338 B Sht. 2 of 2

70