S15, T28S, R6W, W.M.

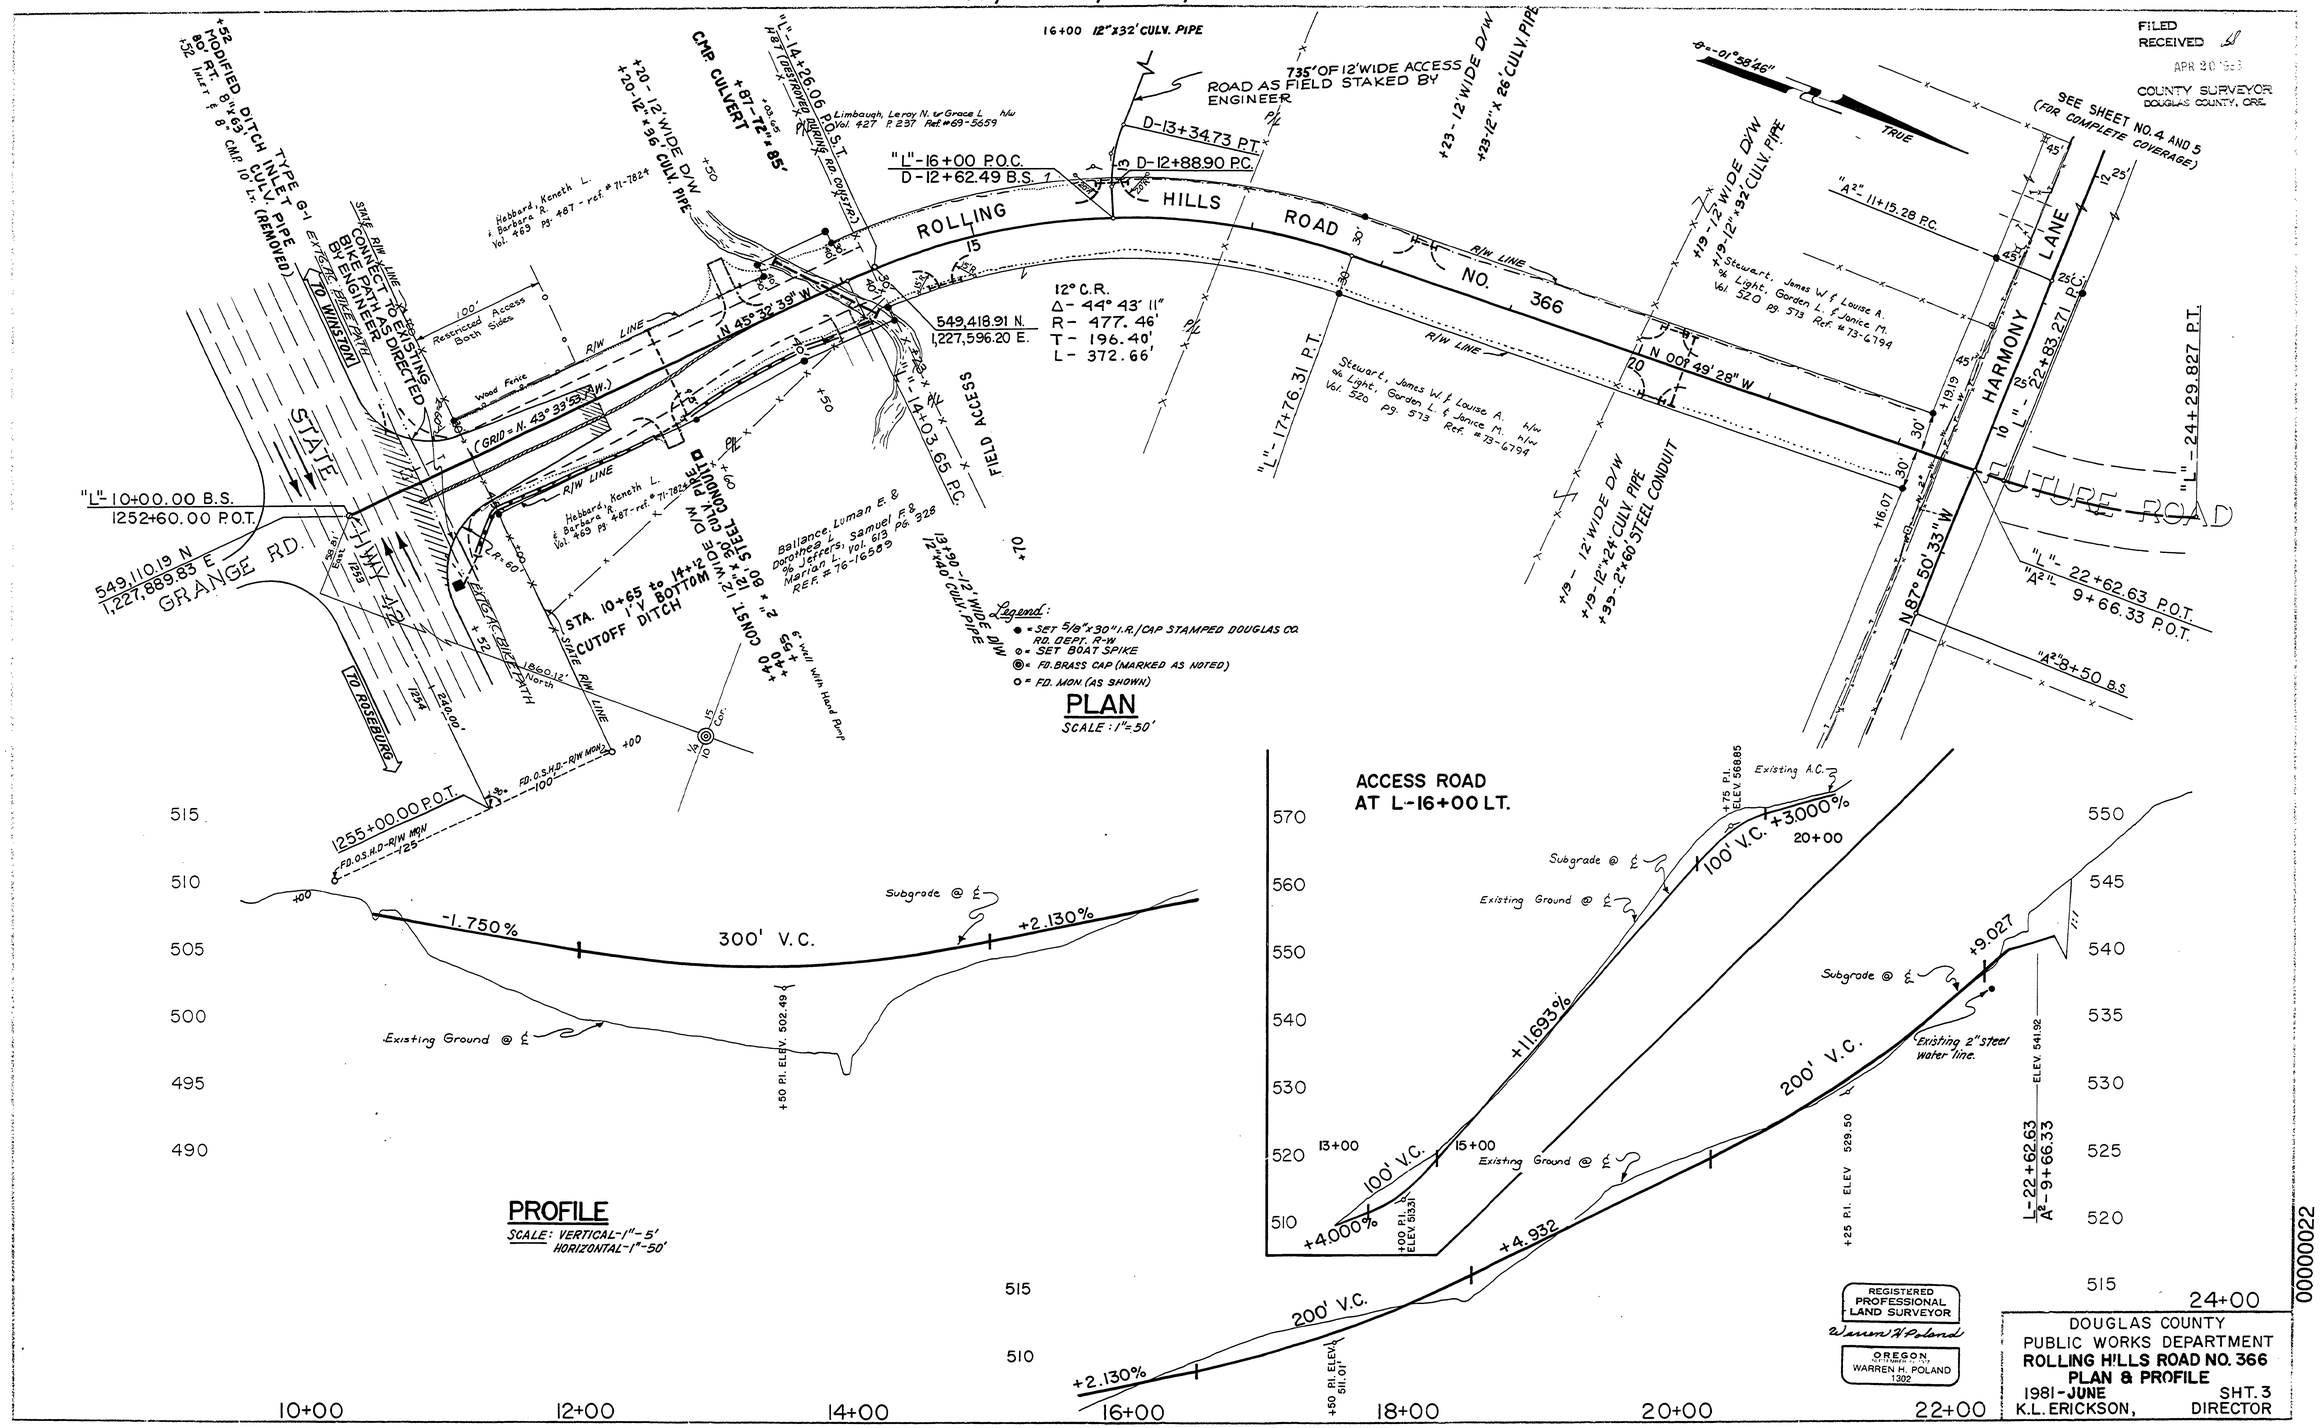

00000022

M.P. 0.00 - 0.22

Rd #366

June, 1981

Sht. 3 of 7

10