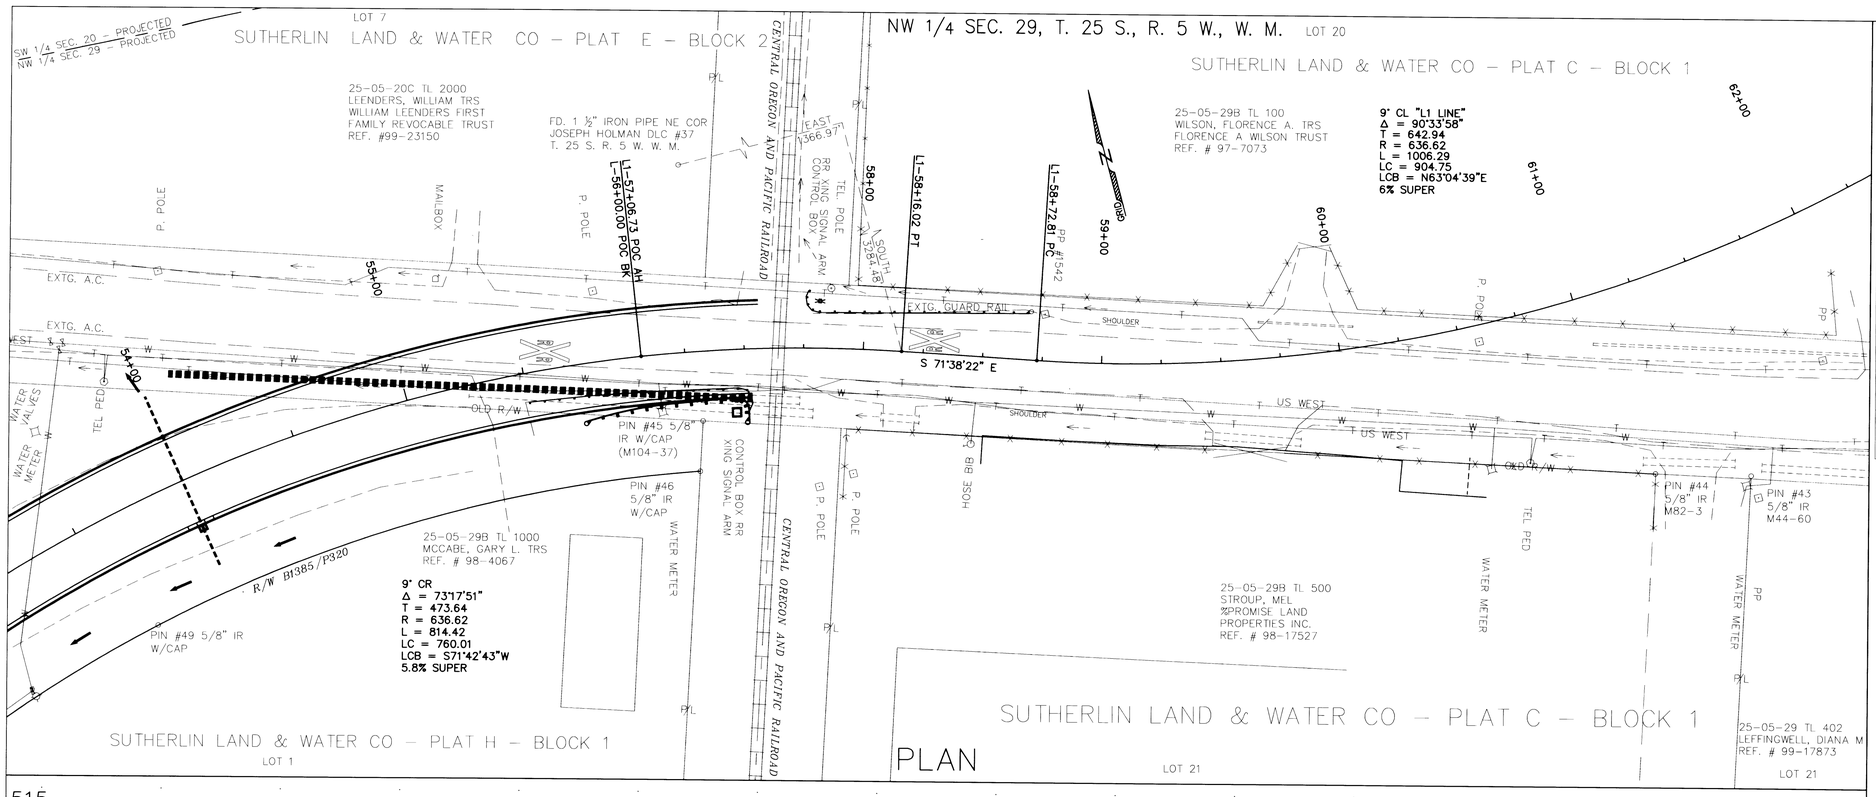

FILED
Date: 1-28-2009 By: JP
This survey consists of:
Map: Co. Rd. # 388
Narrative:
Corner Rpt:
DOUGLAS COUNTY SURVEYOR

TABLE OF FOUND MONUMENTS

NO.	NORTHING	EASTING	RECORD	DESC.
43	34688.52	250331.65	M44-60	5/8" I.R.
44	34700.69	250293.41	M82-3	5/8" I.R.
45	34822.48	249912.55	M104-37	5/8" I.R.
46	34802.38	249906.11	NOT FND.	5/8" I.R. W/CAP
49	34797.65	249670.08	NOT FND.	5/8" I.R. W/CAP

- ◎ BRASS CAP (AS NOTED)
- ◓ BENCH MARK (AS NOTED)
- ○ FOUND MONUMENTS (AS NOTED)
- • SET MONUMENTS 5/8" I. R. W/CAP STAMPED "DOUGLAS CO RD DPT R-W"

REGISTERED PROFESSIONAL LAND SURVEYOR
OREGON
JULY 25, 1991
DONALD G. BEECROFT JR.
2490
EXPIRES 12-31-09

0 30 60 120
SCALE IN FEET

R388RW.DWG

REVISIONS	DESIGN	CHECK	REVIEW
12/17/2008			
	DIVISION APPROVED		

DOUGLAS COUNTY
DEPARTMENT OF PUBLIC WORKS
RIGHT-OF-WAY PLANS
OLD HIGHWAY 99 NORTH #388
M.P. 5.53 TO M.P. 6.20

ROBERT G. PAUL, PE, PLS DIRECTOR
DIRECTOR APPROVAL | DATE DEC. 2008 | SHEET NO. SHEET 8 OF 8

05590553

CO. RD. 388