RM 1-72

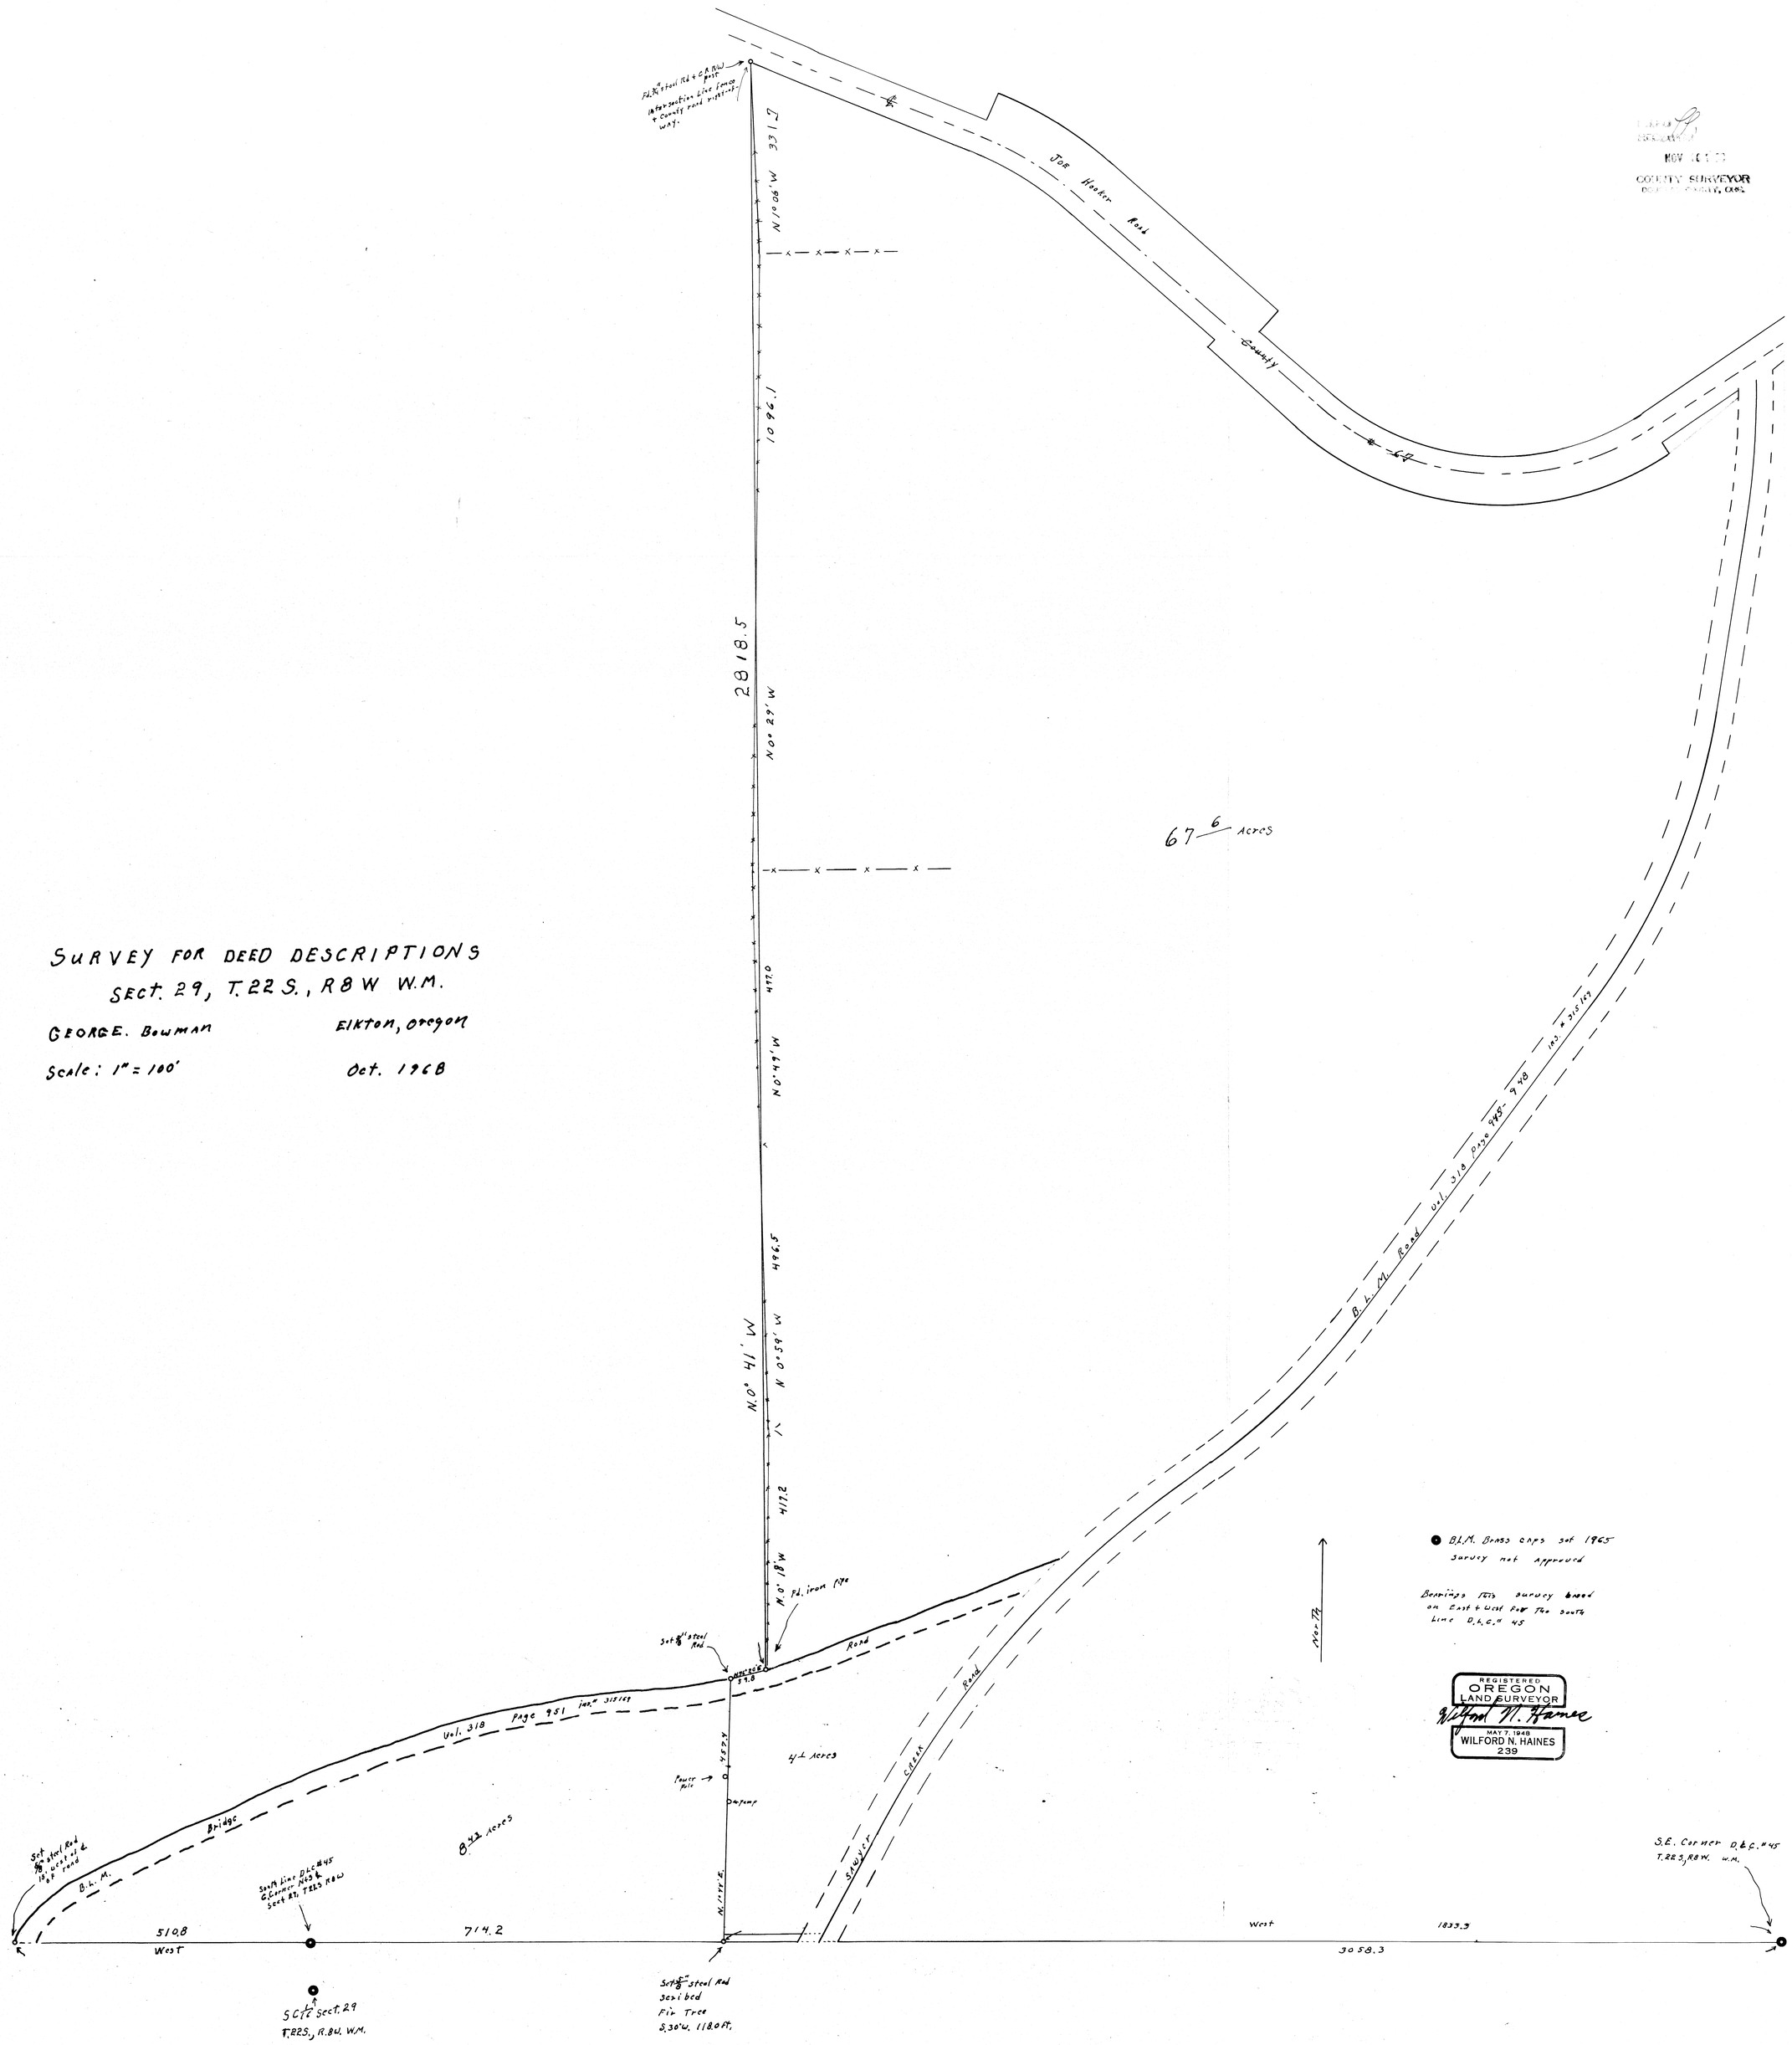
SURVEY FOR DEED DESCRIPTIONS
SECT. 29, T. 22 S., R 8 W W.M.
GEORGE. BOWMAN
ELKTON, OREGON
Scale: 1" = 100'
Oct. 1968
Joe Hooker Road
County
67 6/ Acres
2818.5
N 0° 29' W
N 1° 06' W
331.7
1096.1
477.0
N 0° 49' W
496.5
N 0° 59' W
N 0° 41' W
417.2
N 0° 18' W
Fd. iron Pipe
Set 5/8" steel Rod
Road
Vol. 318 Page 951 Ins. # 315169
Bridge
B.L.M.
Set 5/8" steel Rod 18" West of ℄ B.P. road
South Line D.L.C. #45 & Corner Nos 3 & 4 Sect 21, T22S R8W
8.42 Acres
41 Acres
Power pole
Stump
Creek
Survey
Road
B.L.M. Road Vol. 318 Page 945 Ins. # 315169
510.8
West
714.2
West
1833.3
3058.3
S.E. Corner D.L.C. #45 T.22S, R8W. W.M.
Set 5/8" steel Rod Sealed Fir Tree S.30°W. 1180 Ft.
S C ¼ Sect. 29 T.22S., R.8W. W.M.
B.L.M. Brass caps set 1965
Survey not Approved
Bearings this survey based on East & West for the south line D.L.C. # 45
North
REGISTERED OREGON LAND SURVEYOR
Wilford N. Haines
MAY 7, 1948
WILFORD N. HAINES
239
NOV 1972
COUNTY SURVEYOR
DOUGLAS COUNTY, OREG.

RM 1-72