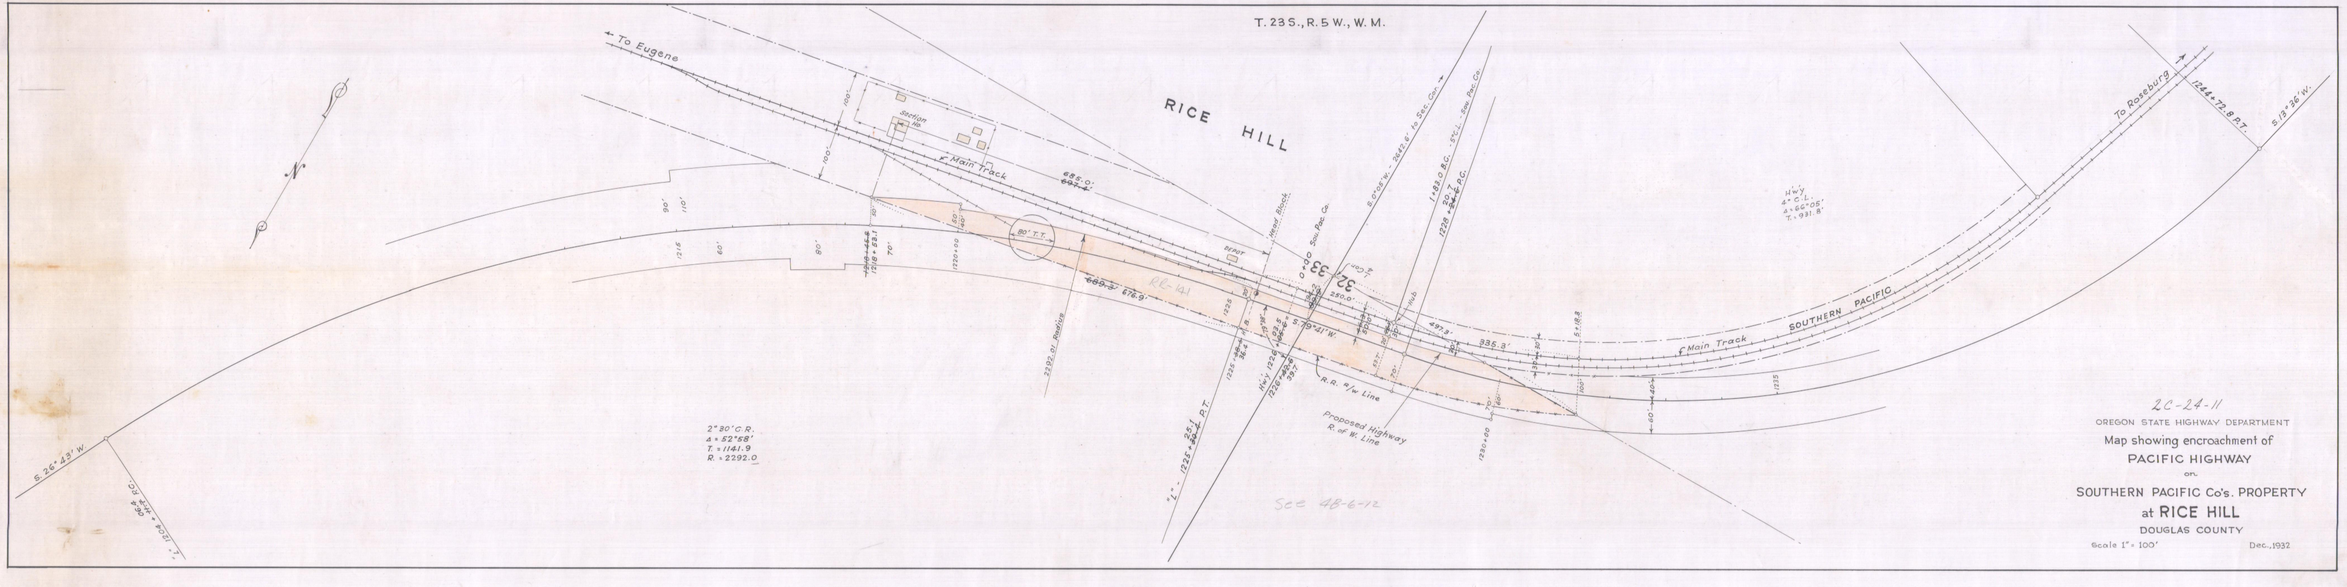
T. 23 S., R. 5 W., W. M.
To Eugene
RICE HILL
Section House
℄ Main Track
685.0'
693.7'
100'
90'
110'
21.6
60'
80'
80' T.T.
1218+83.1
1220+00
689.3'
676.9'
2390.0' Radius
RR-141
Head Block
Sout. Pac. Co.
S. Coast Ry. 2646.6' to Sou. Con.
1483.0' R.C. 6°41' Sou. Pac. Co.
50.7'
1229+[illegible] P.C.
32.33
250.0'
S 79°41' W
935.3'
R.R. e/w. Line
Proposed Highway
℄ of W. Line
1235+00
1225+[illegible] P.T.
Hwy. 123.6'
1226+[illegible]
℄ Main Track
SOUTHERN PACIFIC
Hwy.
4° C.T.
Δ = 66°05'
T. = 931.8'
To Roseburg
1244+72.8 P.T.
S 13°36' W.
S 26°43' W
2° 30' C.R.
Δ = 52°58'
T. = 1141.9
R. = 2292.0
See 4B-6-12
2C-24-11
OREGON STATE HIGHWAY DEPARTMENT
Map showing encroachment of
PACIFIC HIGHWAY
on
SOUTHERN PACIFIC Co's. PROPERTY
at RICE HILL
DOUGLAS COUNTY
Scale 1" = 100'
Dec., 1932