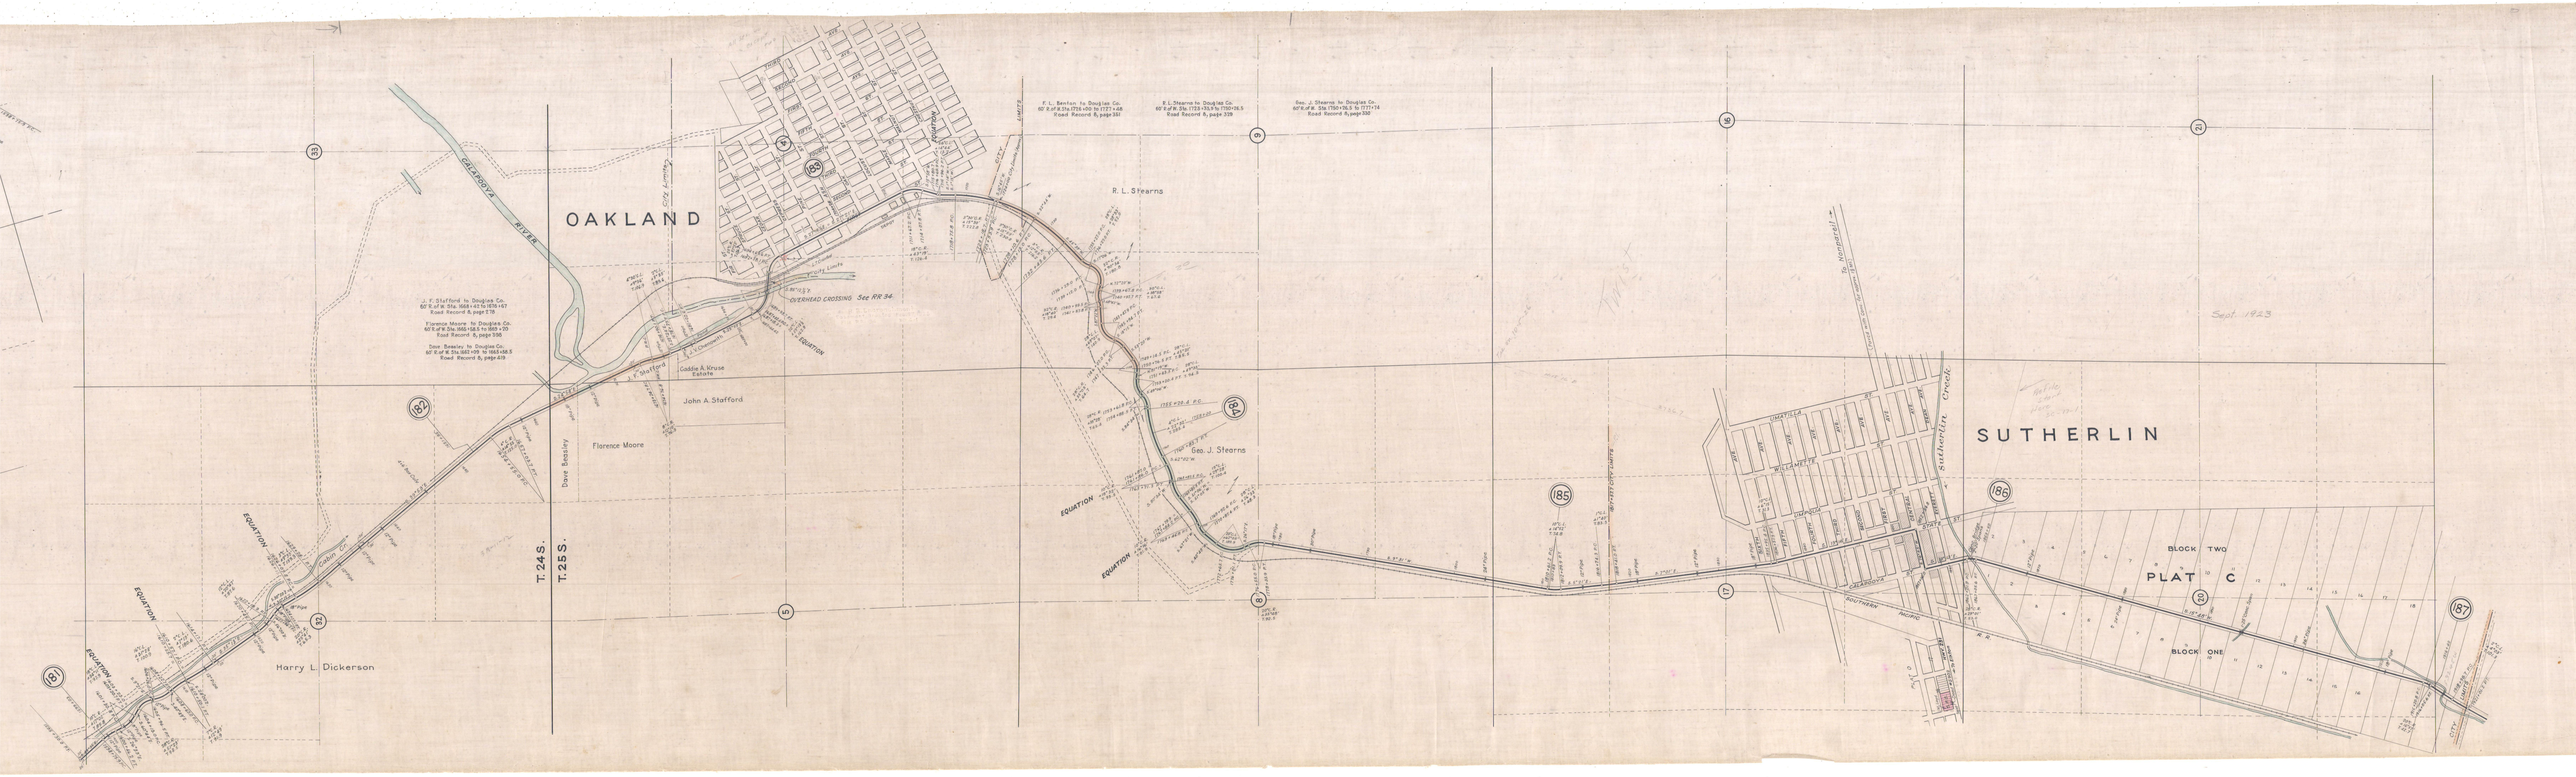
OAKLAND
SUTHERLIN
CALAPOOYA RIVER
Sutherlin Creek
T. 24 S.
T. 25 S.
R. L. Stearns
Geo. J. Stearns
John A. Stafford
Florence Moore
Dave Beasley
Harry L. Dickerson
Caddie A. Kruse Estate
OVERHEAD CROSSING See RR 94
EQUATION
BLOCK TWO
PLAT C
BLOCK ONE
Sept. 1923