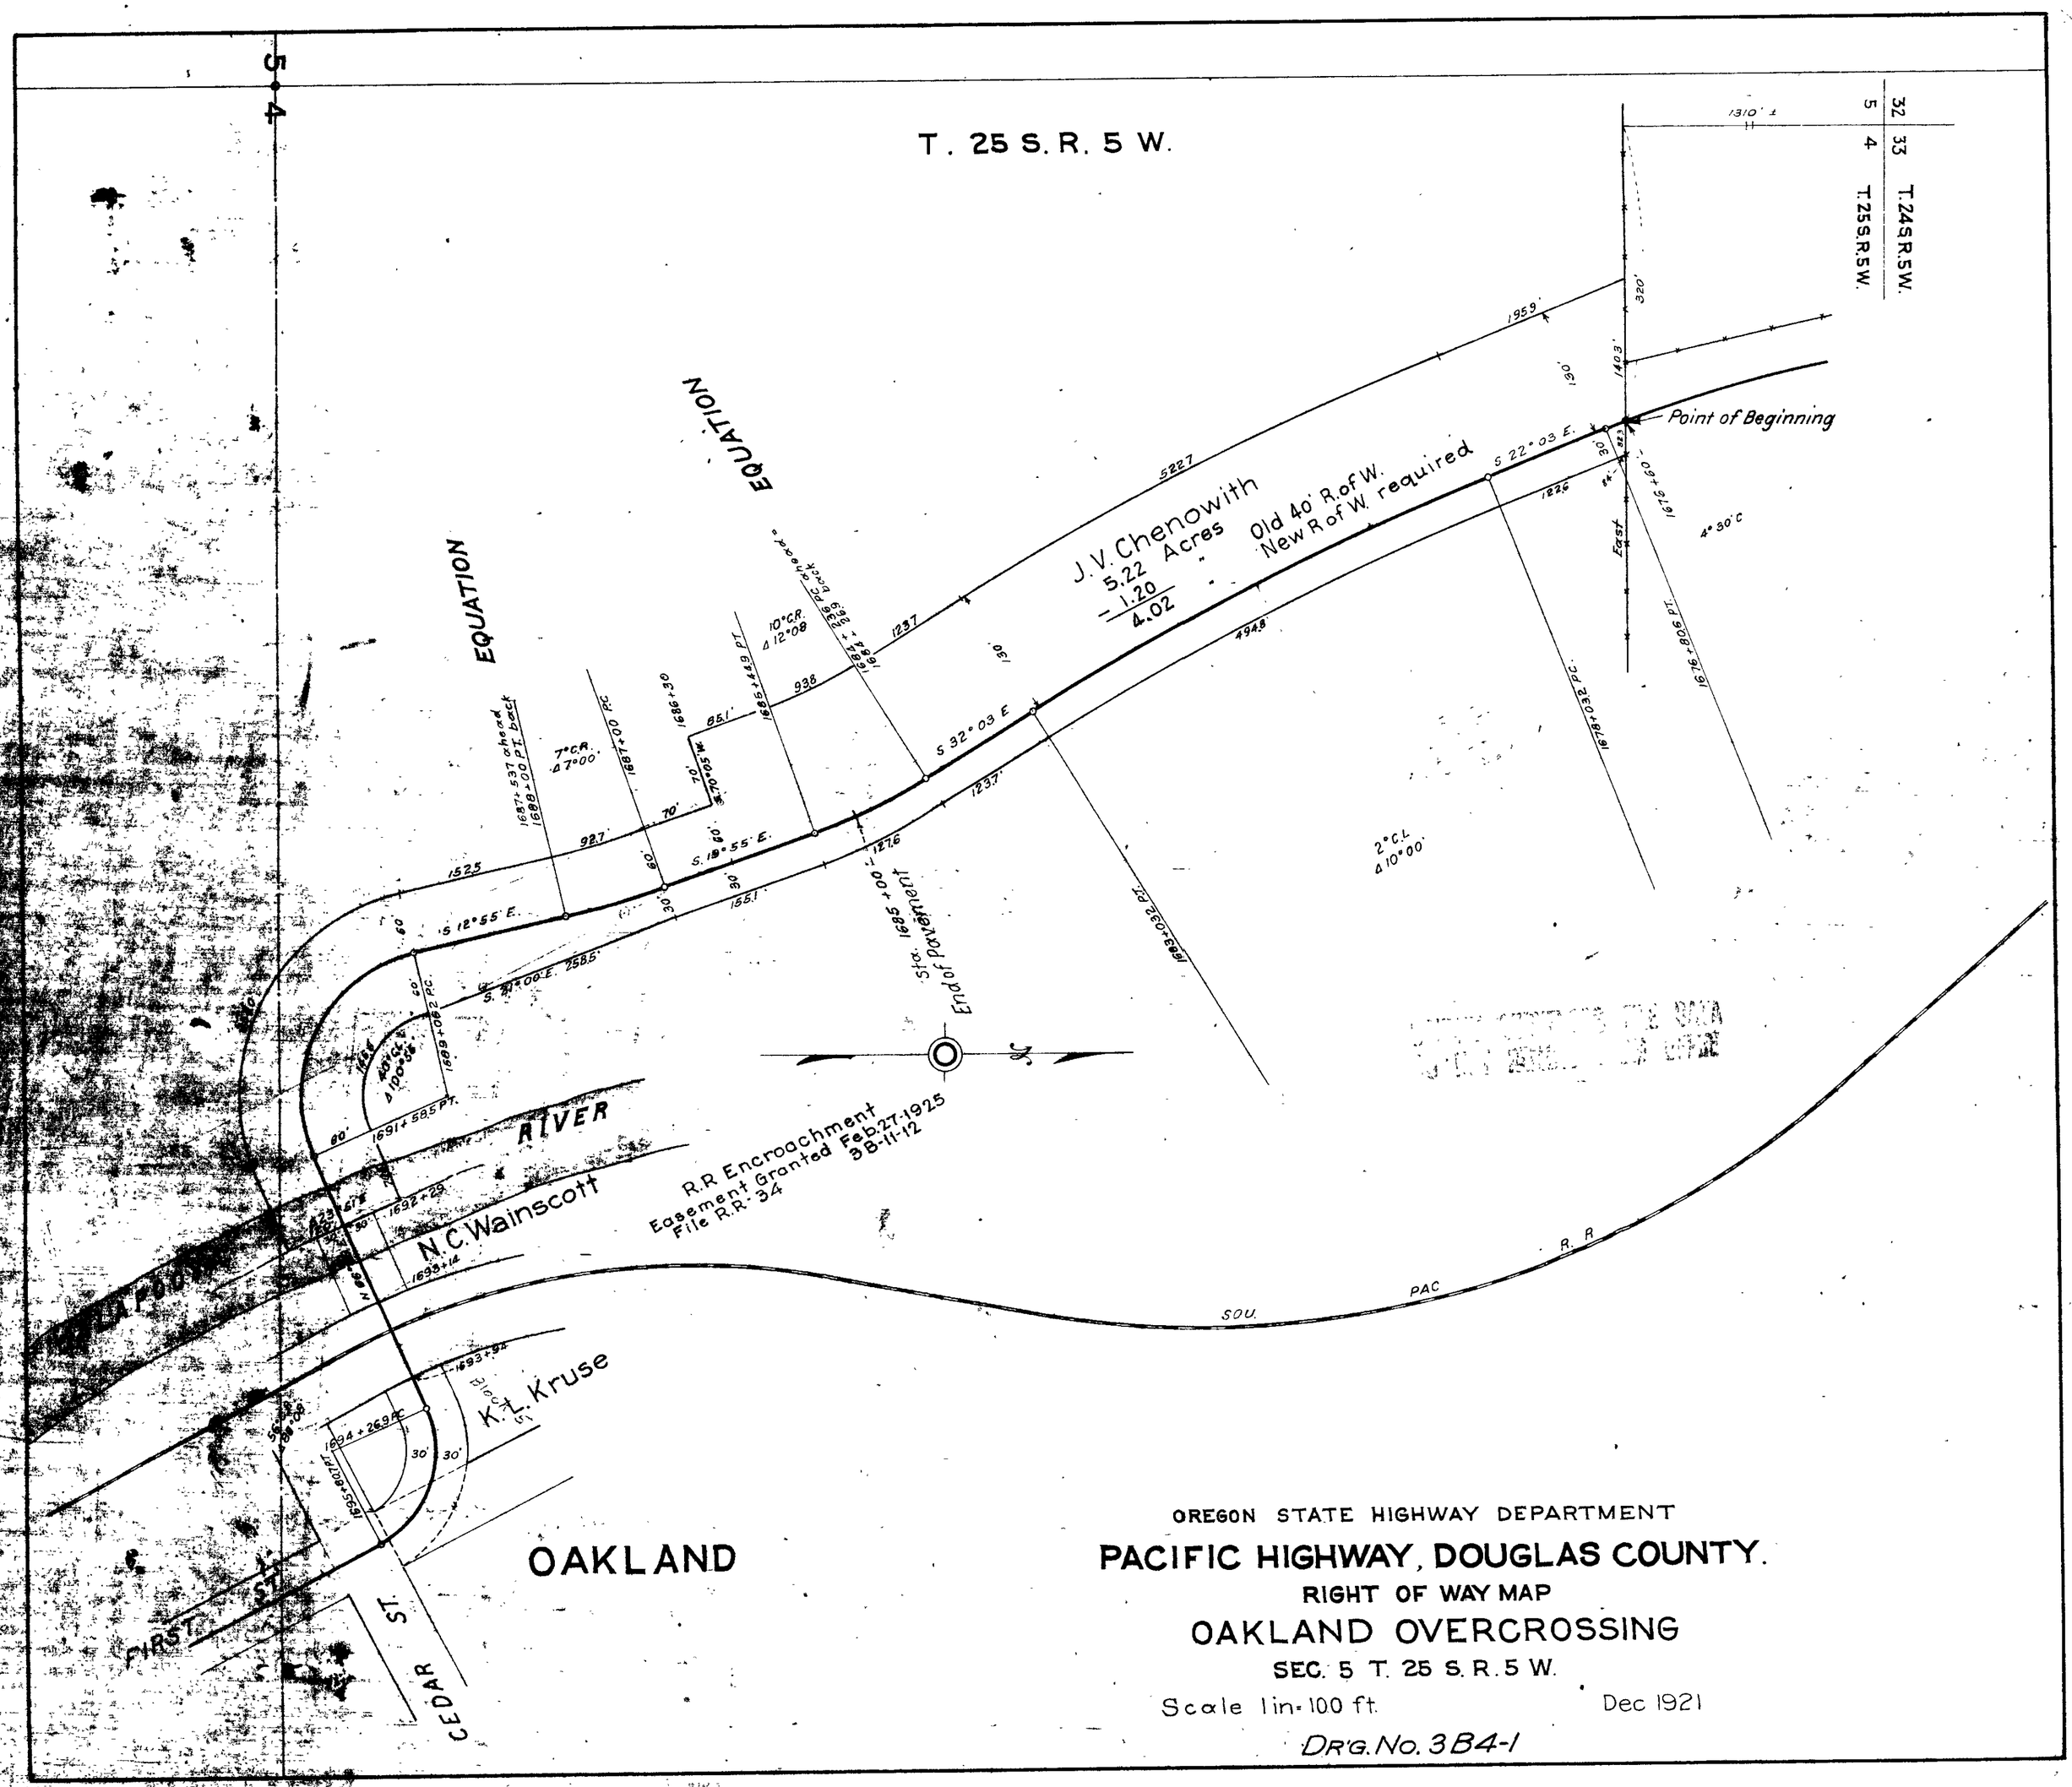
T. 25 S. R. 5 W.
5
4
32
33
4
5
T.24 S.R.5W.
T.25 S.R.5W.
Point of Beginning
East
J.V. Chenowith
5.22 Acres
1.20
4.02
Old 40' R. of W.
New R. of W. required
S 22° 03 E.
S 32° 03 E
S. 19° 55' E.
S 12° 55' E.
S. 20° 00' E. 258.5'
End of Pavement
Sta. 1685+00
EQUATION
EQUATION
10° C.R.
Δ 12° 08'
7° C.R.
Δ 7° 00'
2° C.L.
Δ 10° 00'
R.R Encroachment
Easement Granted Feb. 27-1925
File R.R. 34
3B-11-12
N.C. Wainscott
K.L. Kruse
RIVER
SOU. PAC R.R.
FIRST ST.
CEDAR ST.
OAKLAND
OREGON STATE HIGHWAY DEPARTMENT
PACIFIC HIGHWAY, DOUGLAS COUNTY.
RIGHT OF WAY MAP
OAKLAND OVERCROSSING
SEC. 5 T. 25 S. R. 5 W.
Scale 1 in = 100 ft.
Dec 1921
DR'G. No. 3B4-1