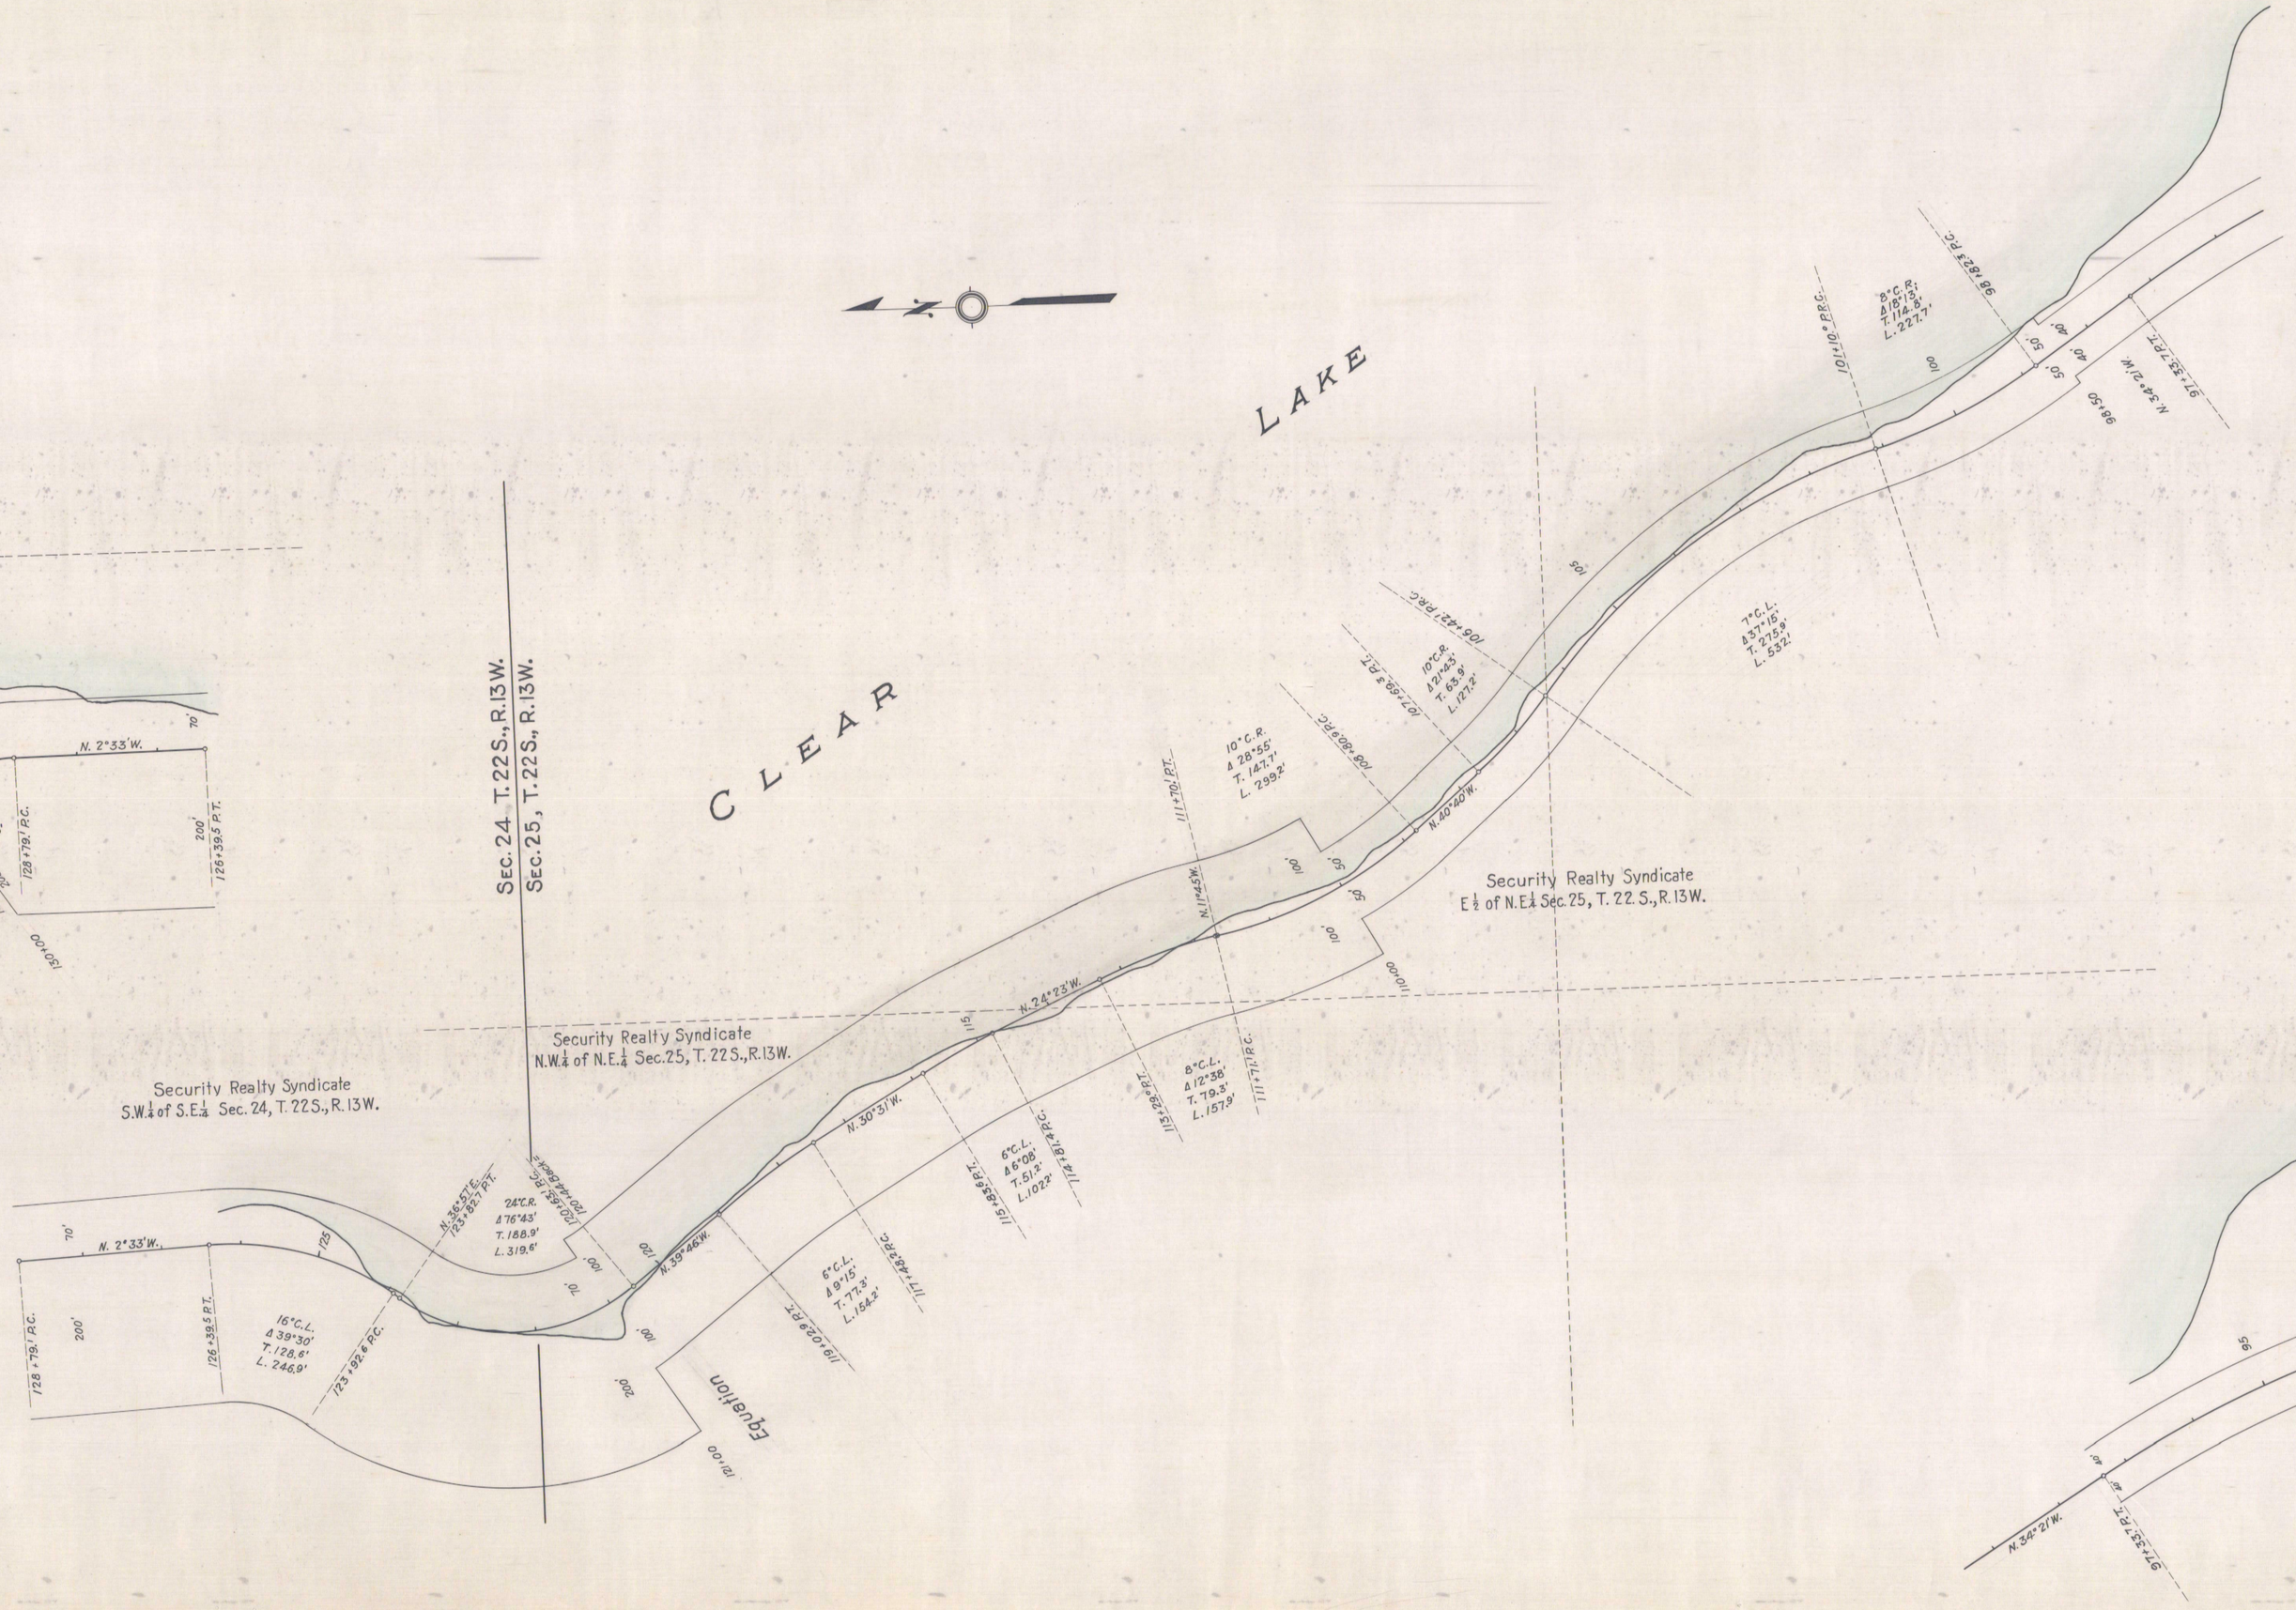
CLEAR LAKE
Equation
Sec. 24 T. 22 S., R. 13 W.
Sec. 25, T. 22 S., R. 13 W.
Security Realty Syndicate
S.W.¼ of S.E.¼ Sec. 24, T. 22 S., R. 13 W.
Security Realty Syndicate
N.W.¼ of N.E.¼ Sec. 25, T. 22 S., R. 13 W.
Security Realty Syndicate
E½ of N.E.¼ Sec. 25, T. 22 S., R. 13 W.
N. 2° 33' W.
N. 36° 57' E.
N. 39° 46' W.
N. 30° 31' W.
N. 24° 23' W.
N. 40° 40' W.
N. 34° 21' W.
24° C.R.
Δ 76° 43'
T. 188.9'
L. 319.6'
16° C.L.
Δ 39° 30'
T. 128.6'
L. 246.9'
28° C.L.
Δ 49° 21'
T. 94.0'
L. 176.3'
6° C.L.
Δ 9° 15'
T. 77.3'
L. 154.2'
6° C.L.
Δ 6° 08'
T. 51.2'
L. 102.2'
8° C.L.
Δ 12° 38'
T. 79.3'
L. 157.9'
10° C.R.
Δ 28° 55'
T. 147.7'
L. 299.2'
10° C.R.
Δ 21° 45'
T. 63.9'
L. 127.2'
7° C.L.
Δ 37° 15'
T. 275.9'
L. 532.1'
8° C.R.
Δ 18° 13'
T. 114.8'
L. 227.7'
128+79.1 P.C.
126+39.5 P.T.
123+92.6 P.C.
120+44.8 P.C.
123+82.7 P.T.
119+02.9 P.T.
117+48.2 P.C.
117+18.2 P.C.
115+98.2 P.T.
111+70.1 P.T.
111+71.1 P.C.
108+80.9 P.C.
107+99.3 P.T.
106+42.1 P.R.C.
101+10.0 P.R.C.
98+82.3 P.C.
97+33.7 P.T.
98+50