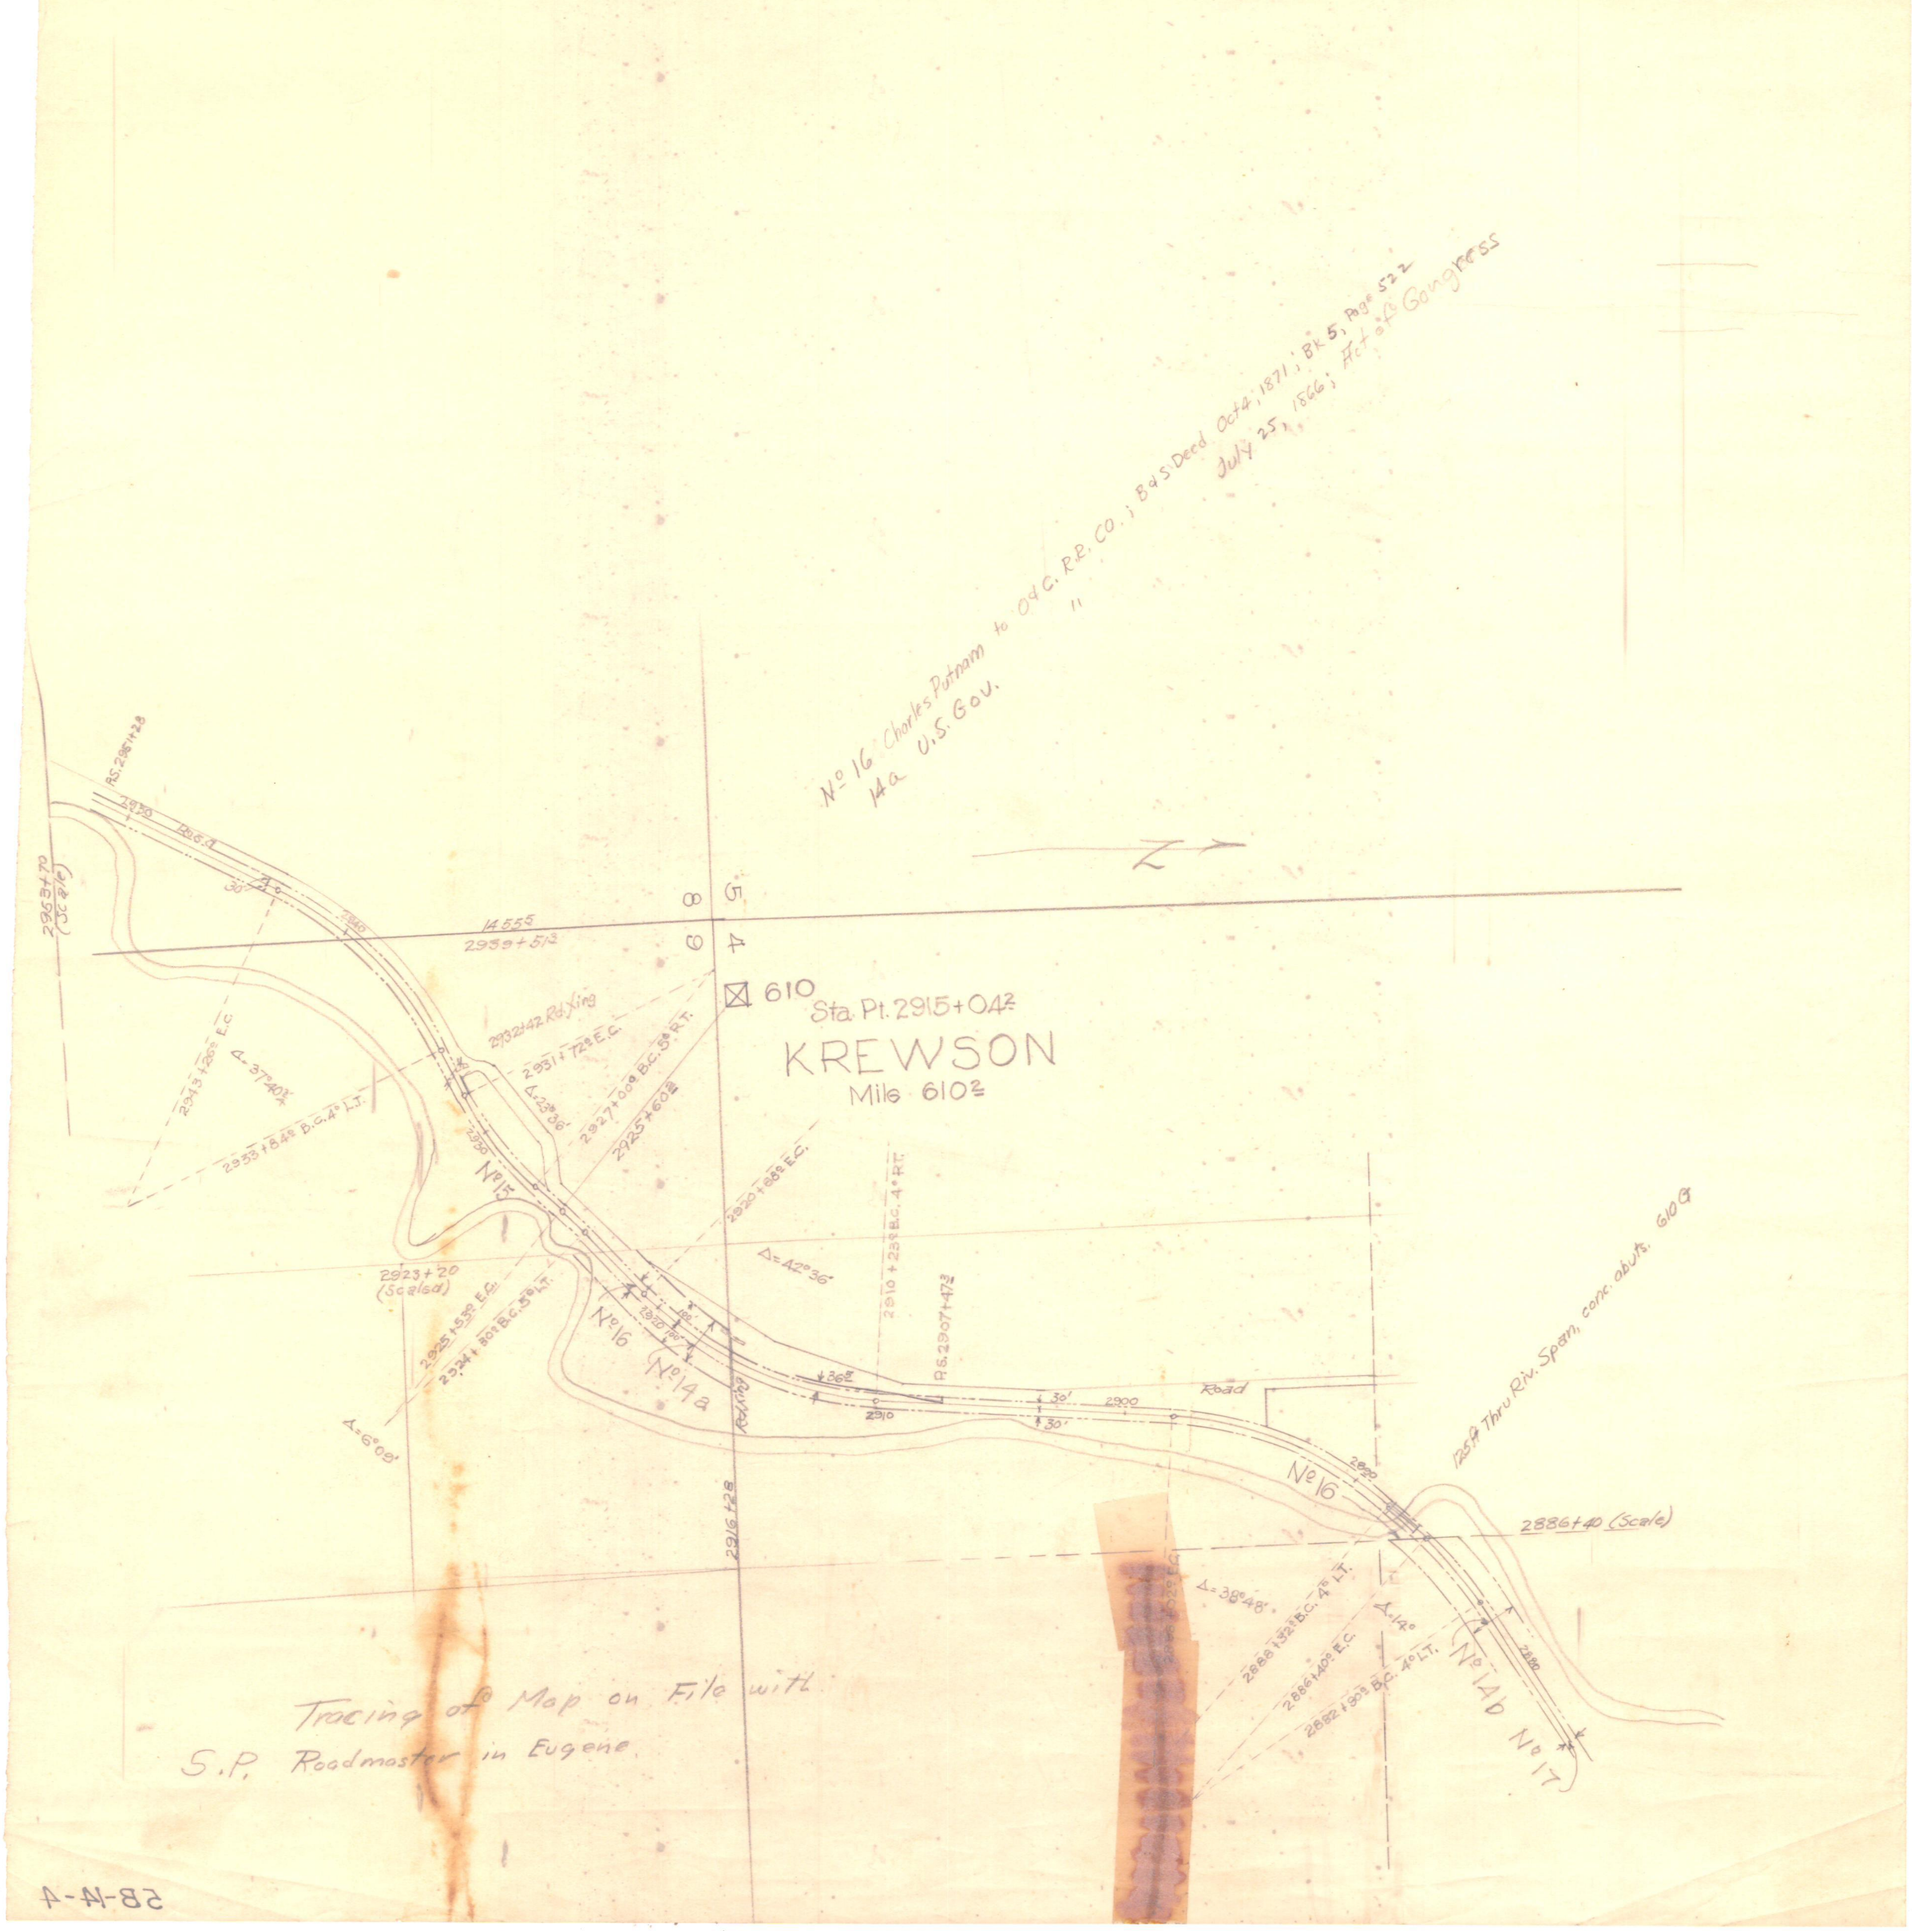
No. 16 Charles Putnam to Ore. C. R.R. Co.; B&S Deed Oct 4, 1871; Bk 5, Page 522
" July 25, 1866; Act of Congress
14a U.S. Gov.
N
14555
2939+51
8
9
5
4
610
Sta. Pt. 2915+04
KREWSON
Mile 610
RS. 2967+28
2963+70 (Scale)
2943+20 (Scale)
2942 Rd. Xing
2931+72 E.C.
2927+00 B.C. 5° R.T.
2925+60
2953+84 B.C. 4° L.T.
Δ=37°40'
Δ=23°06'
No 15
2920+68 E.C.
Δ=42°36'
2923+20 (Scaled)
2925+59 E.C.
2924+80 B.C. 5° L.T.
Δ=6°09'
No 16
No 14a
Rd. Xing
2910+23 E.C. 4° R.T.
RS. 2907+47
2916+28
Road
No 16
1254 Thru Riv. Span, conc. abut. 610
2886+40 (Scale)
Δ=38°48'
2886+52 B.C. 4° L.T.
2886+40 E.C.
2882+03 B.C. 4° L.T.
Δ=14°
No 14b
No 17
Tracing of Map on File with
S.P. Roadmaster in Eugene.