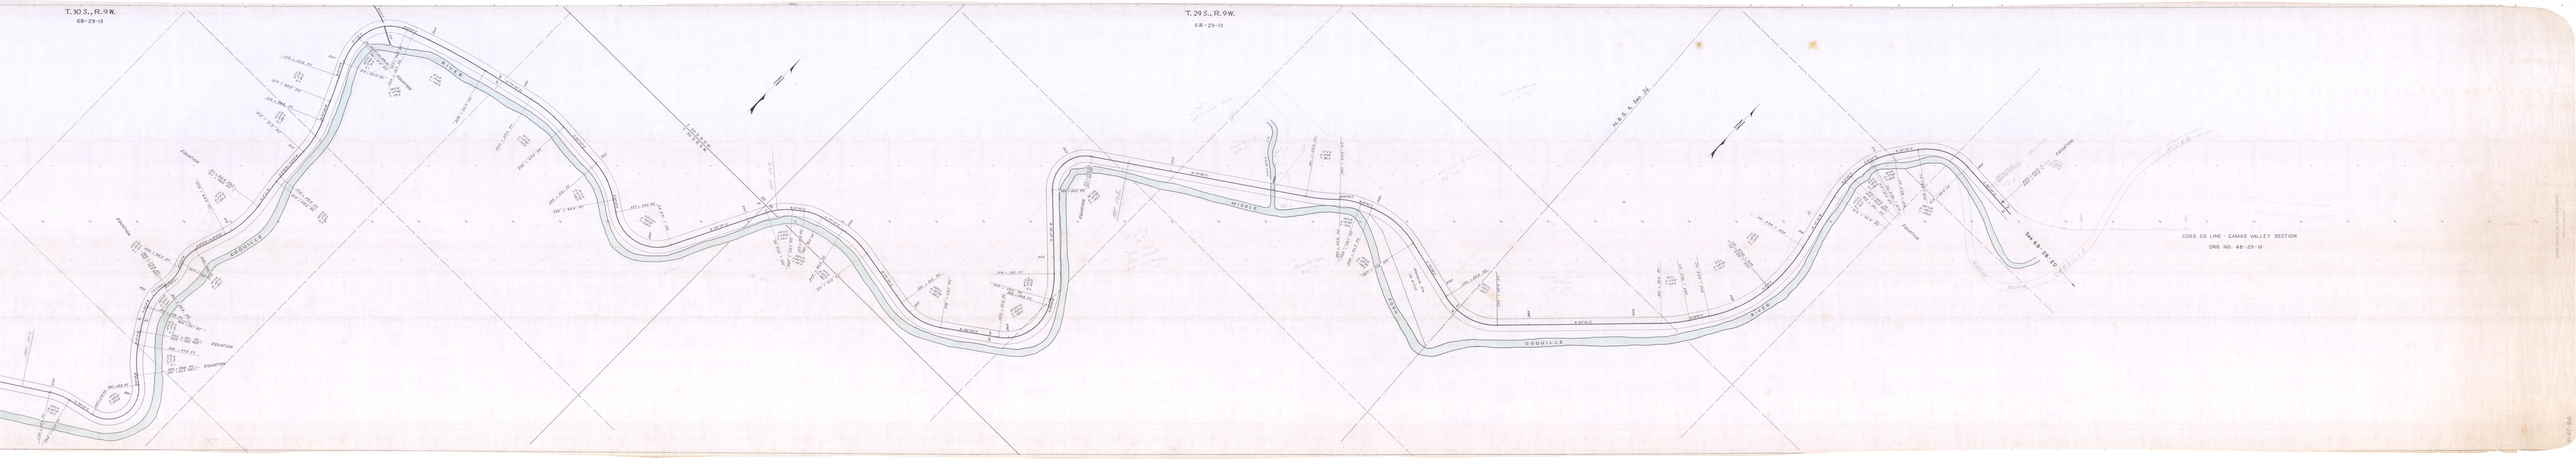
T. 30 S., R. 9 W.
68-29-13
T. 29 S., R. 9 W.
68-29-13
COOS CO LINE - CAMAS VALLEY SECTION
DRG. NO. 68-29-14